


PJ n° 3

Plans d'ensemble


4 Plans :

- Plan d'ensemble à l'échelle 1/500 indiquant les abords dans un rayon de 35 m
- Plan de masse du projet
- Plan de RDC du bâtiment
- Plan de R+1 du bâtiment

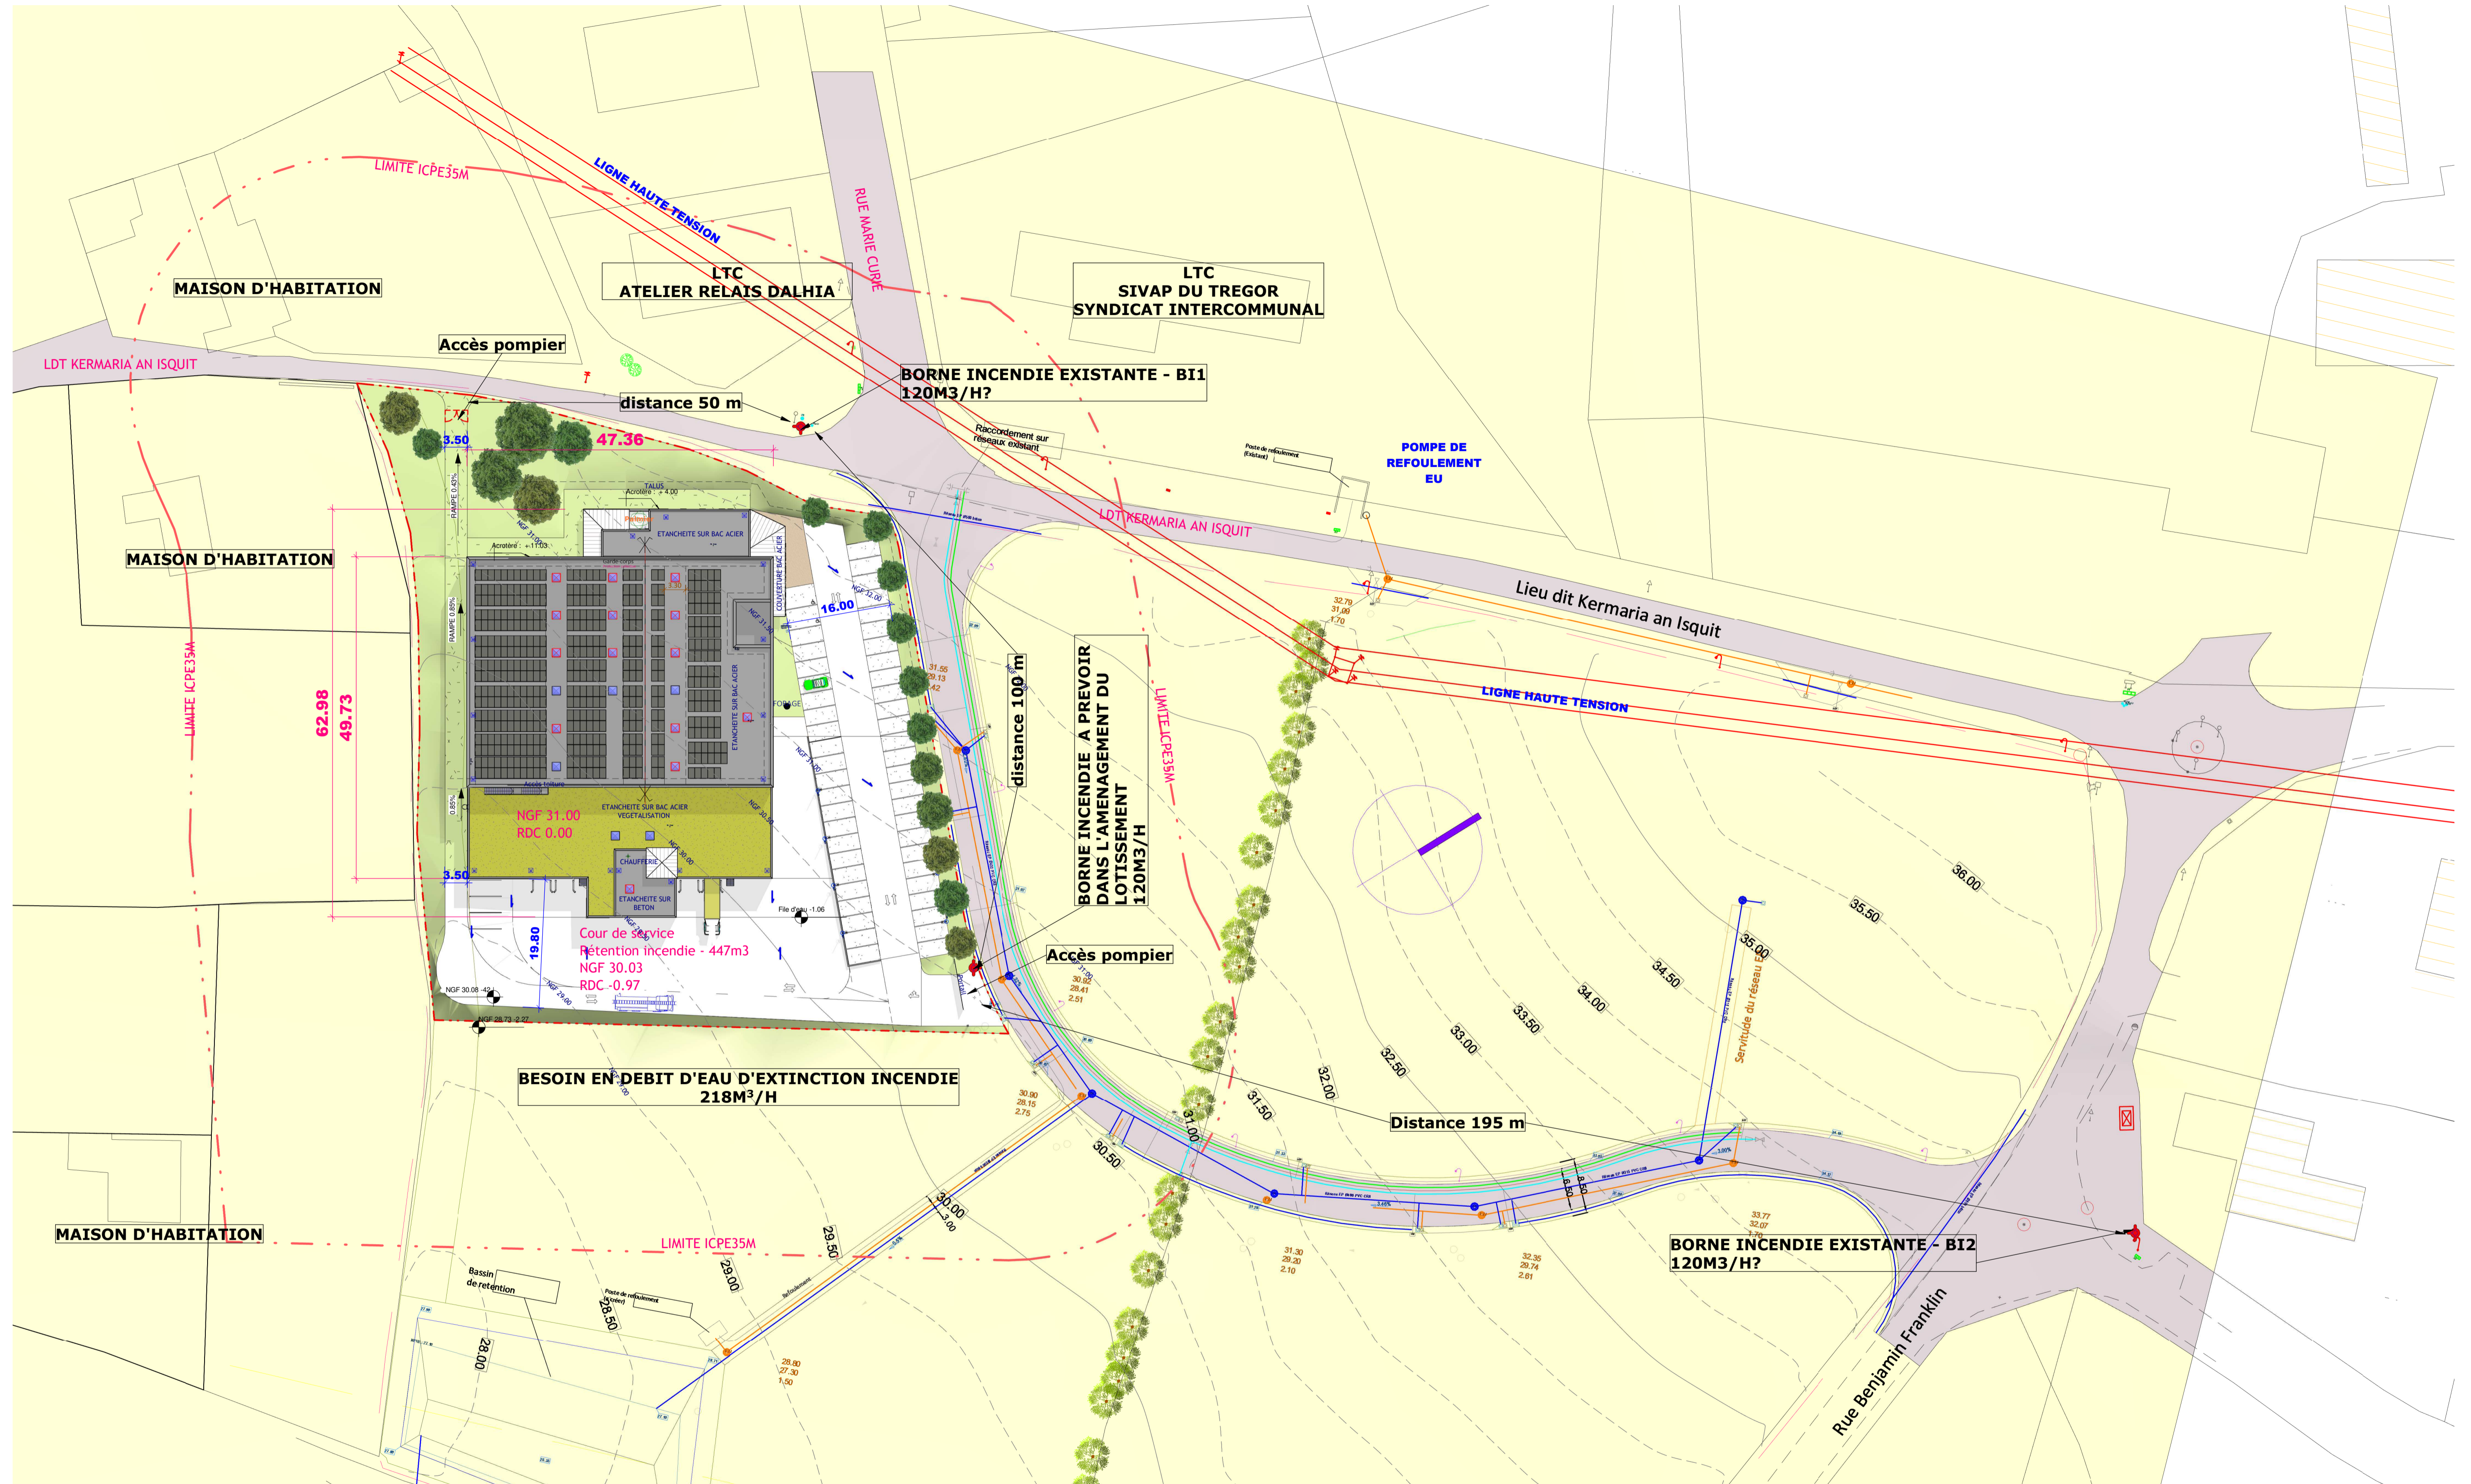

PLAN MASSE ICPE 35M + BI
1 : 500

		BLANCHISSERIE INTER HOSPITALIERE Minihy Tréguier (22)						
Maître d'œuvre BY ARCHITECTES 1 rue de la Côte des Bruyères 22300 Saint-Michel en Grève Tél : 02 96 37 01 00 Mail : byarchi@orange.fr		BLANCHISSERIE INTER HOSPITALIERE Minihy Tréguier (22) PLAN ICPE 35M - BORNES INCENDIE						
Dossier N° : 500 BLANCHISSERIE DU TREGOR GOELO								
LOT	PHASE	EMETTEUR	ECHELLE	NUMERO	DATE	FORMAT	VERIF.	INDICE
ARCHI	PC	BY	1 : 500	P6	09/03/2022 10:18:53	A1H	PB	0

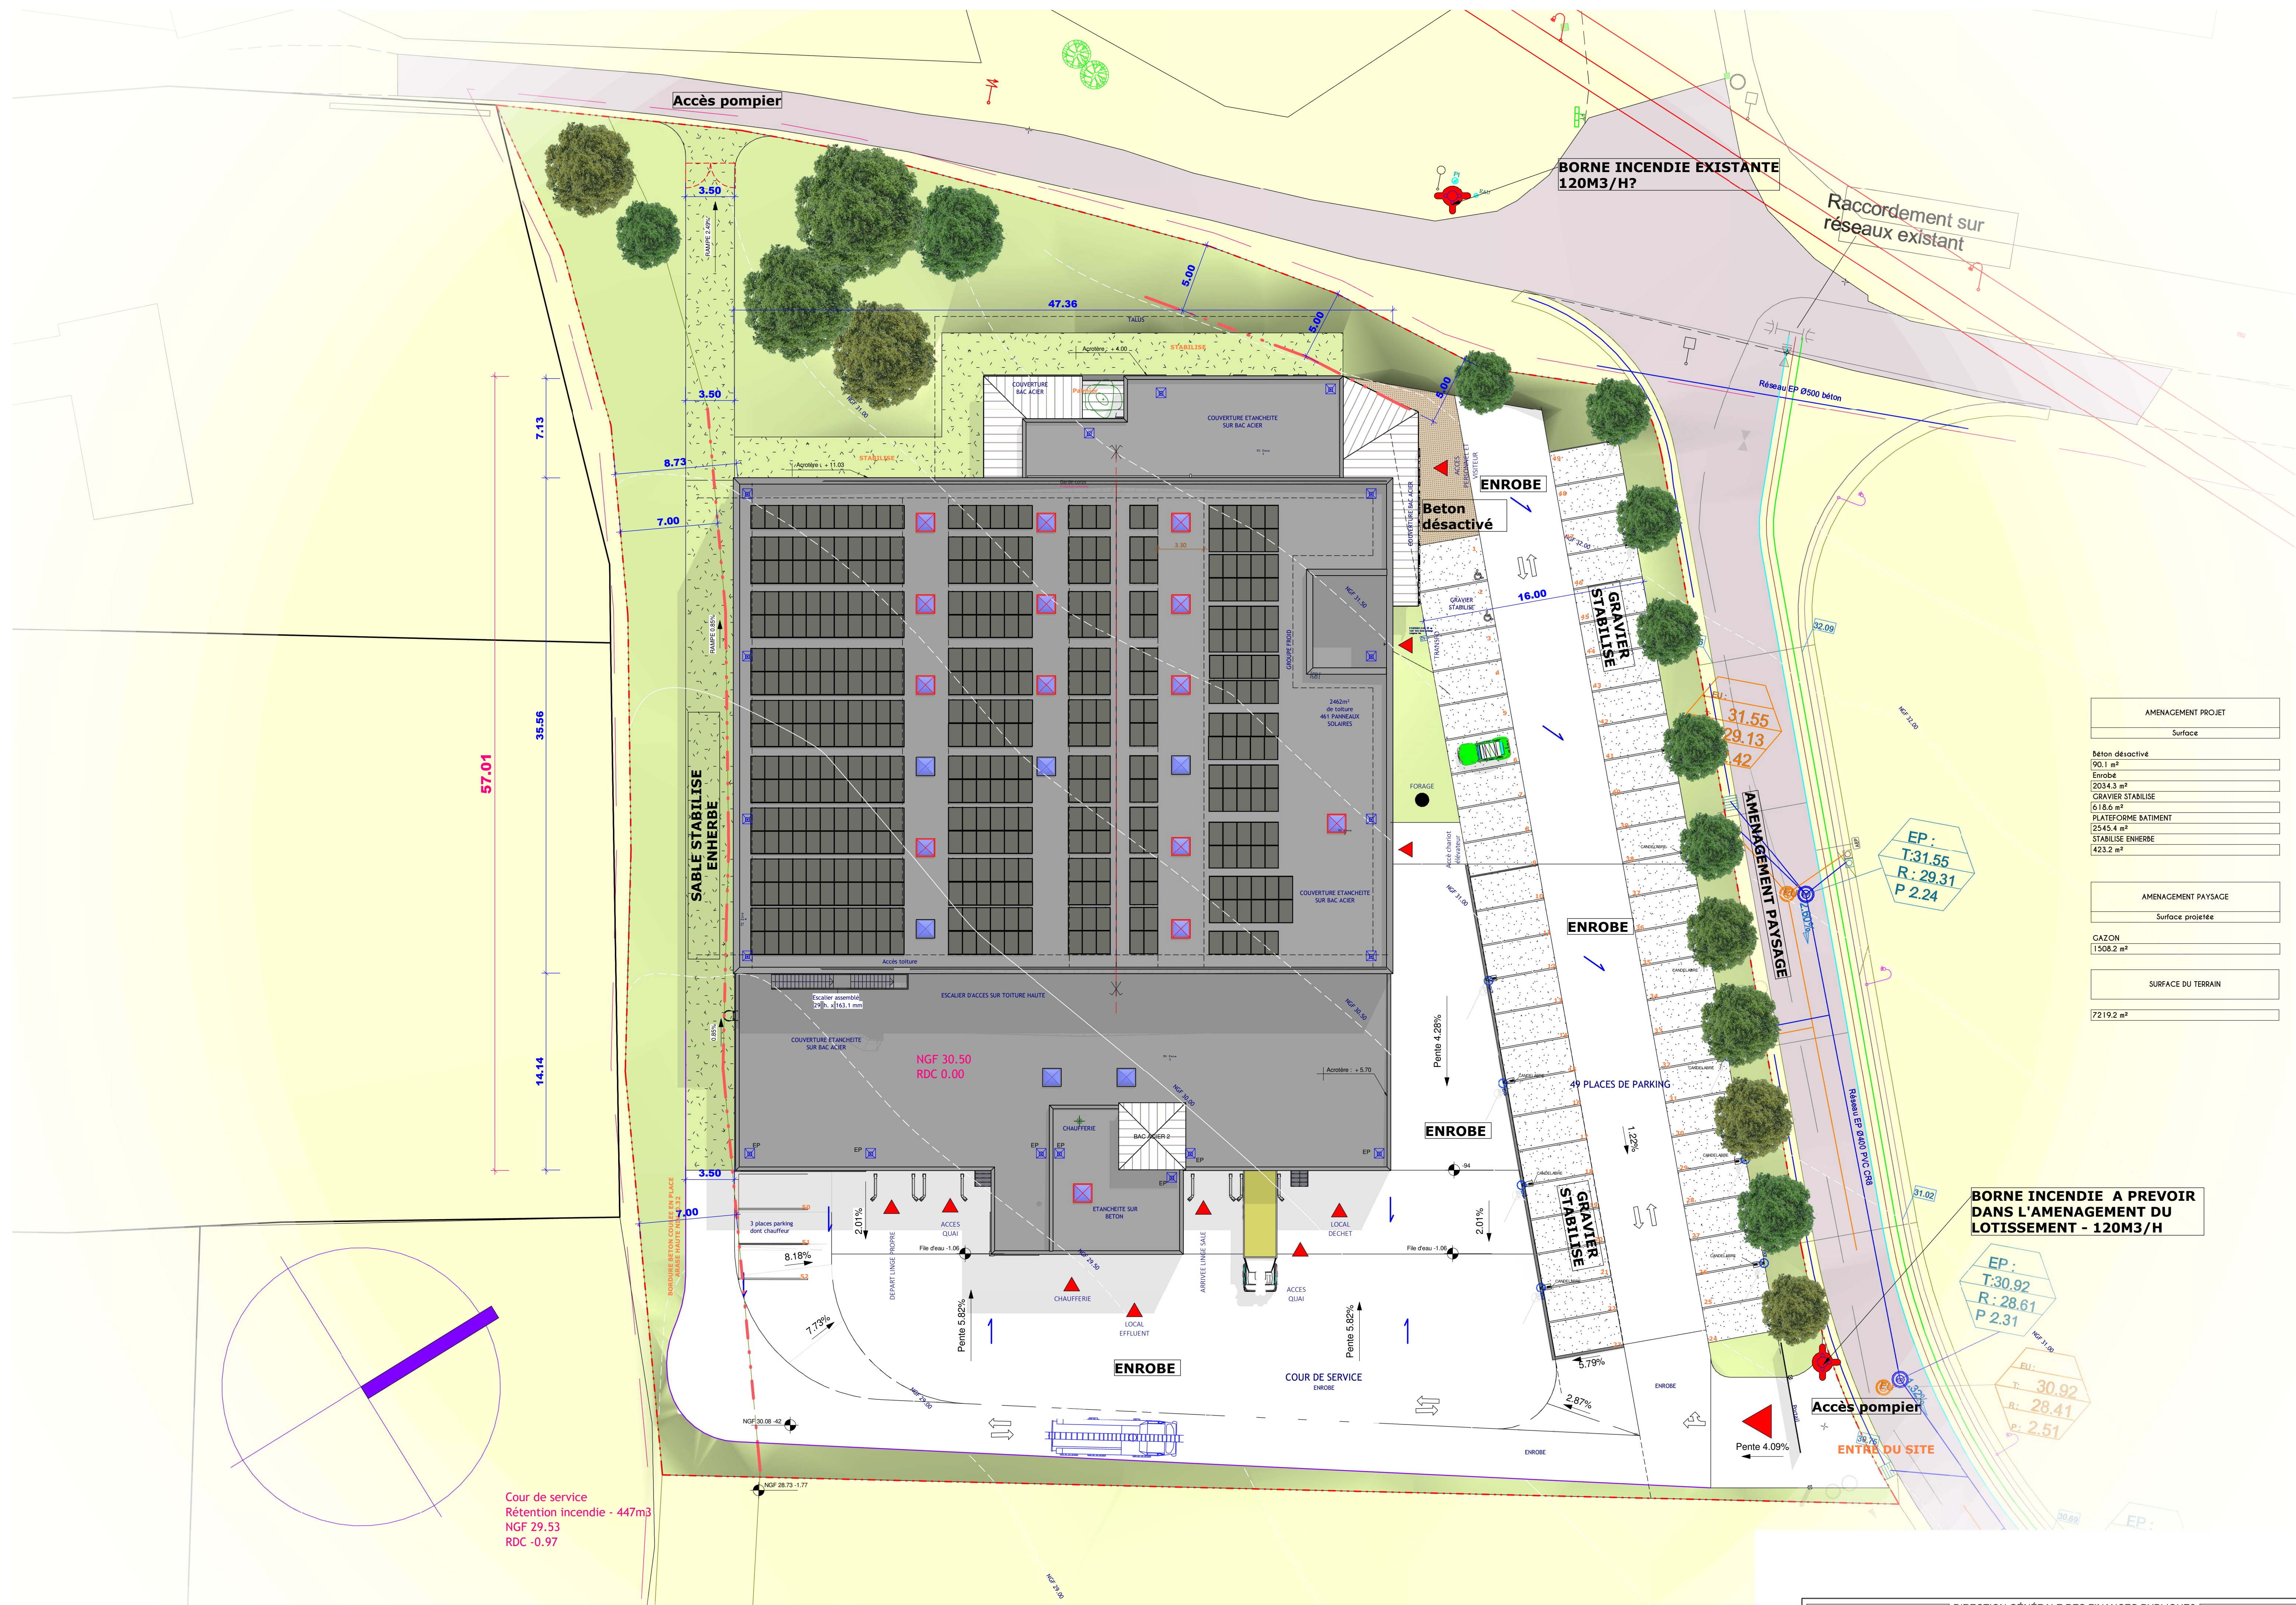



AMÉNAGEMENT PROJET	
Surface	
Béton désactivé	193.1 m ²
Enrobe	2034.8 m ²
GRANIER STABILISÉ	61.6 m ²
PLASTIQUE BATTIMENT	2545.4 m ²
STABILISÉ ENHERBÉ	423.2 m ²
AMÉNAGEMENT PAYSAGE	
Surface projetée	
CAZON	1268.2 m ²
SURFACE DU TERRAIN	
	7219.2 m ²

Plan Masse
1 : 200


DIRECTION GÉNÉRALE DES FINANCES PUBLIQUES
 EXTRAIT DU PLAN CADASTRAL

Le plan visuel sur cet extrait est géré par le centre des impôts foncier suivant:
 Pôle Topographique de Gestion Cadastre
 4 rue Adolphe Garret BP 2554 22022
 22022 SAINT BRÉVÉC
 tél. 02 98 01 42 42
 psg.cadastre@info.finances.gouv.fr

Cet extrait de plan vous est délivré par
 cadastre.gouv.fr

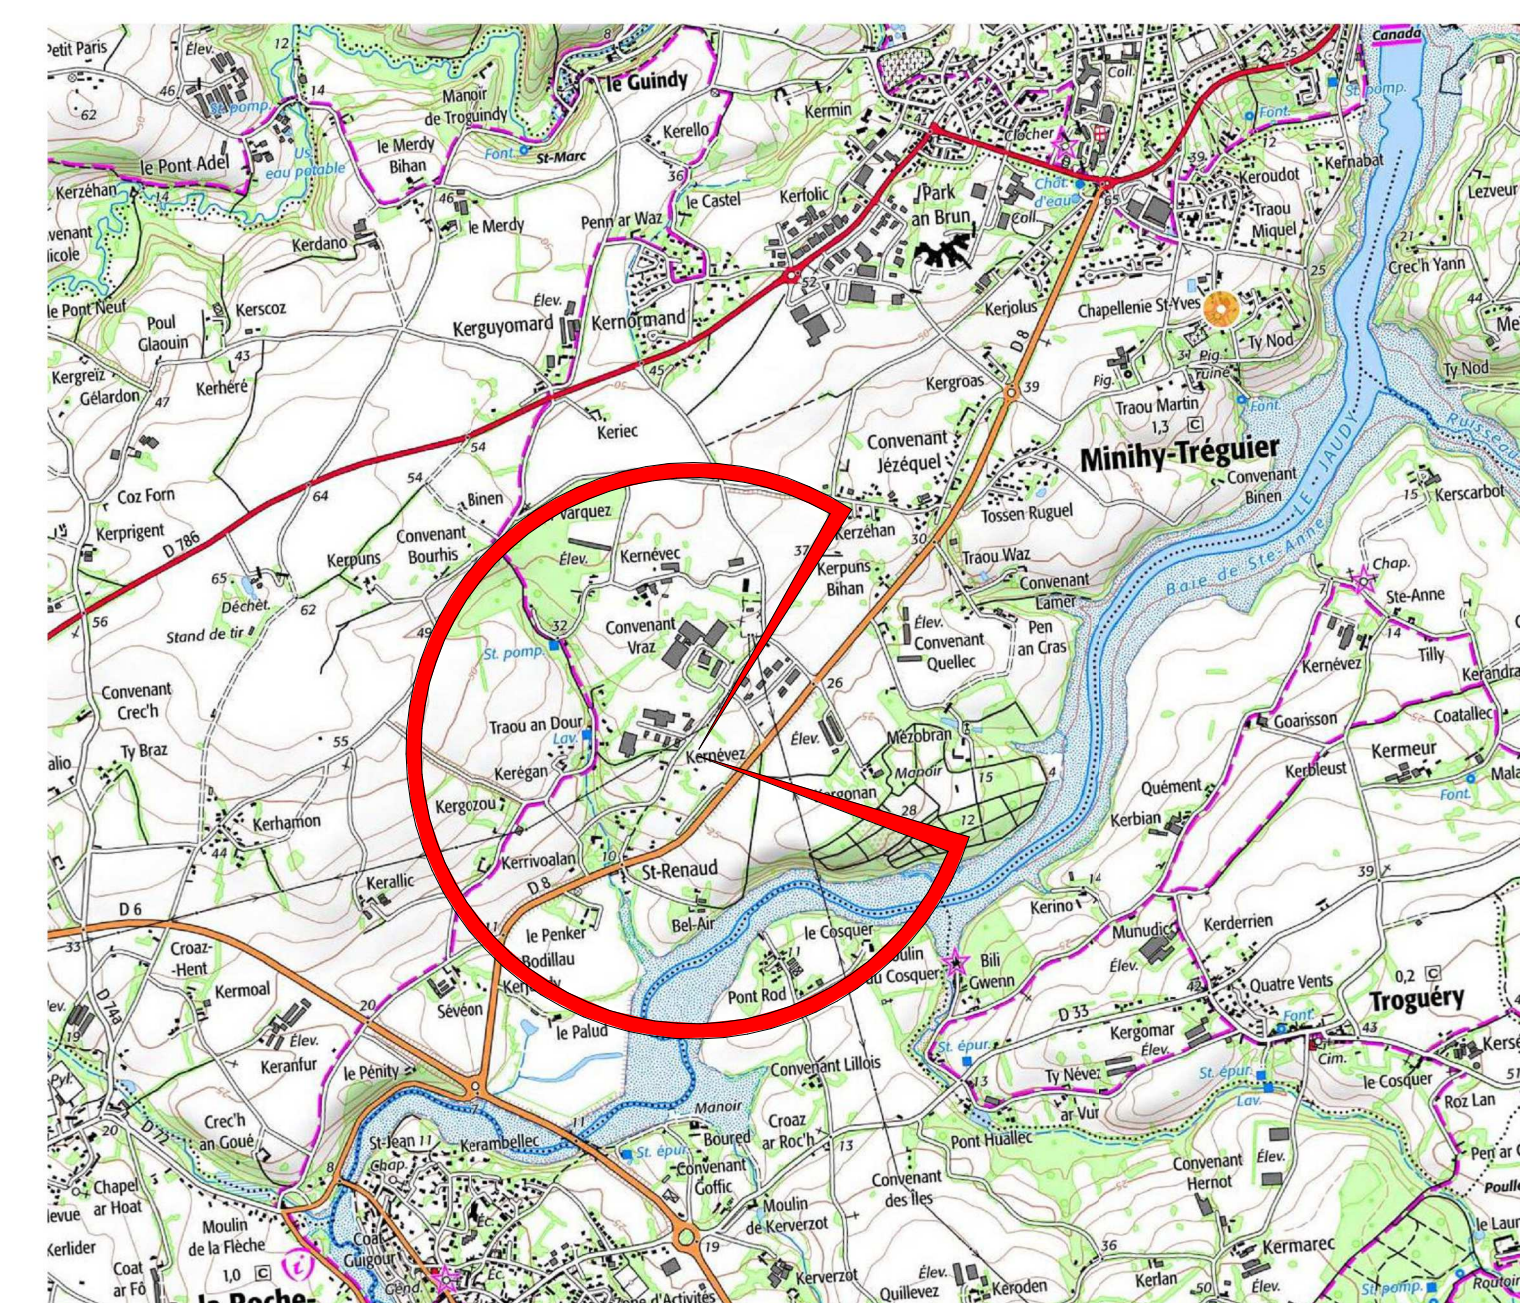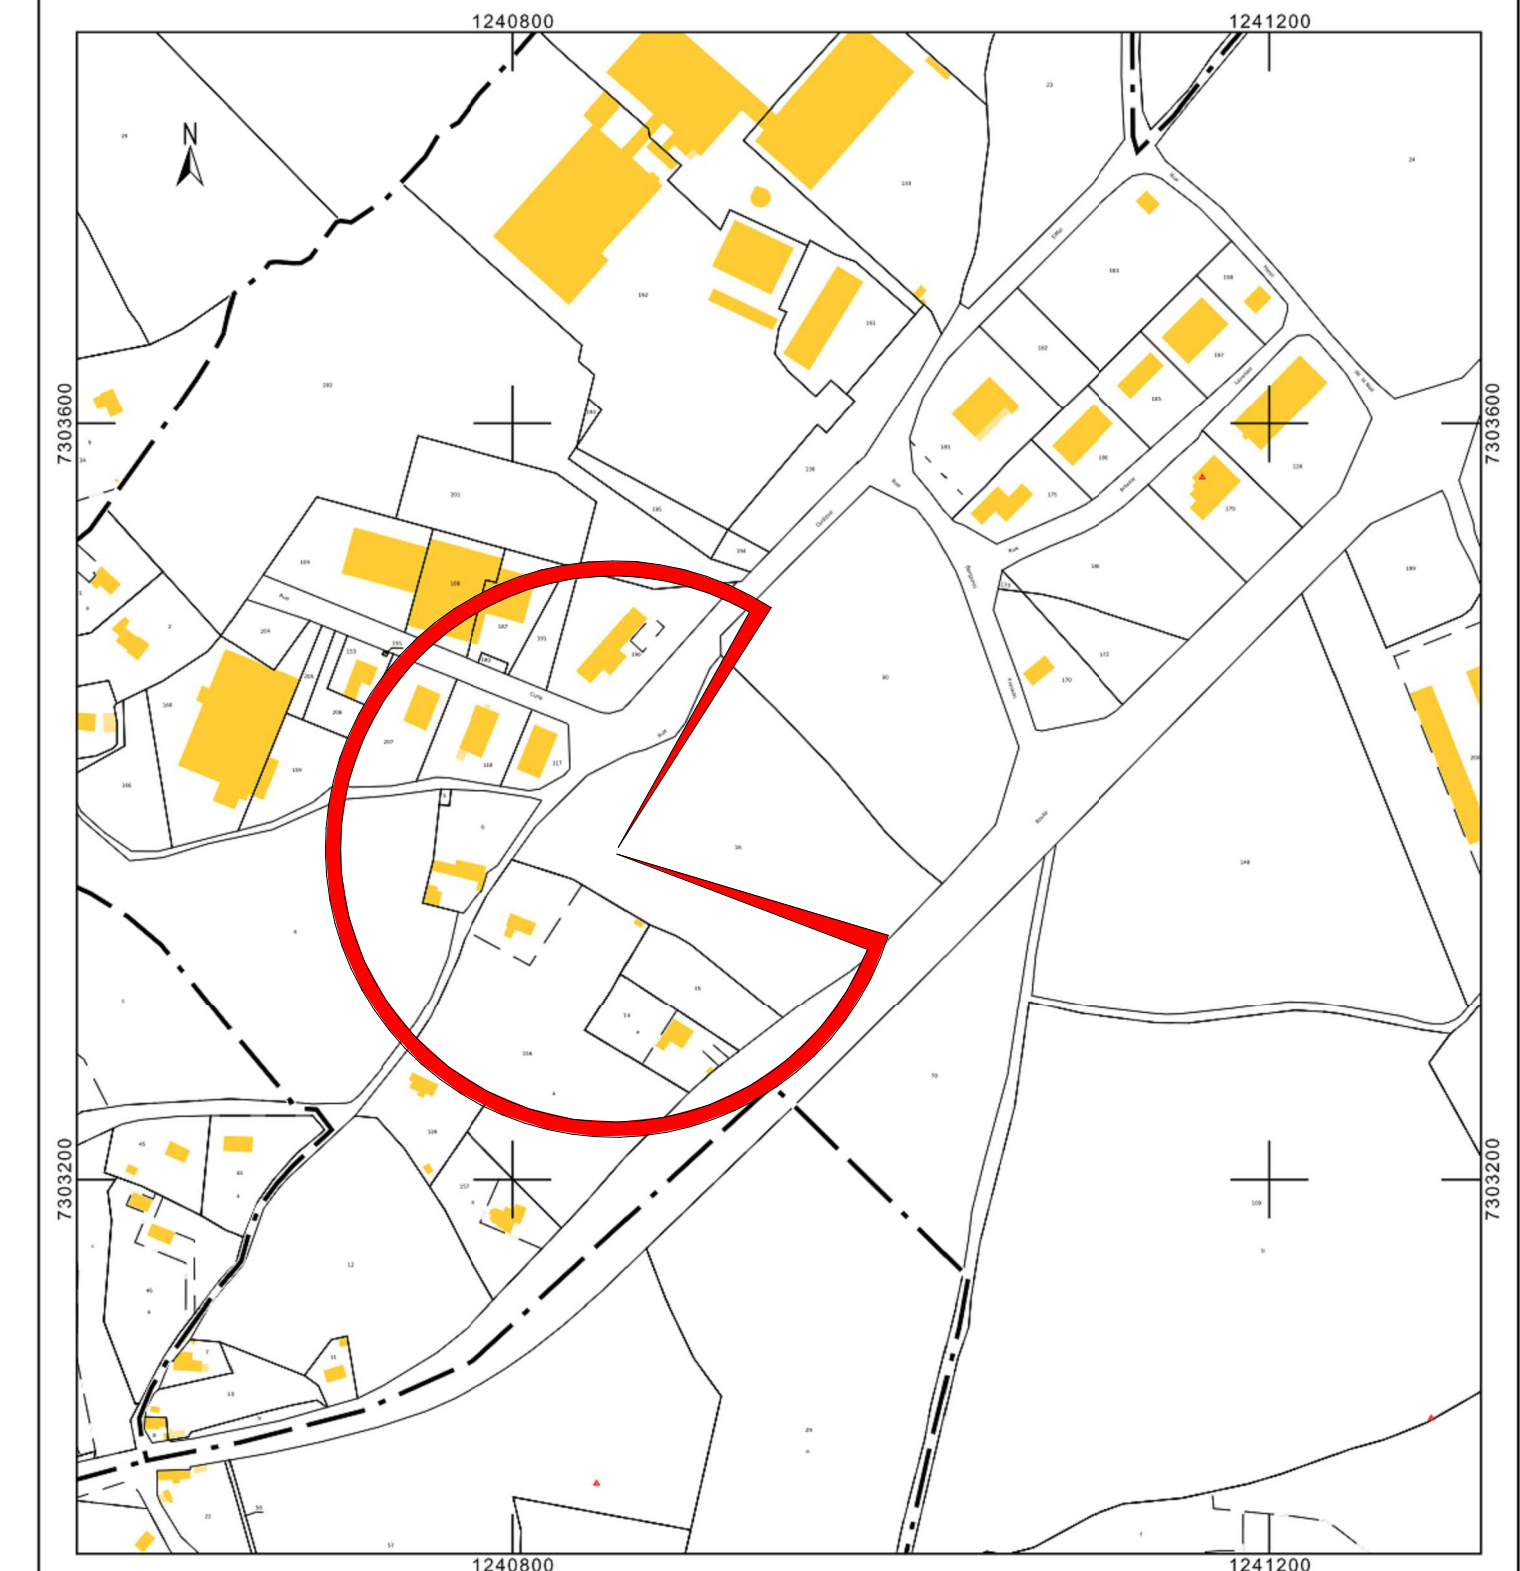

PLAN DE SITUATION

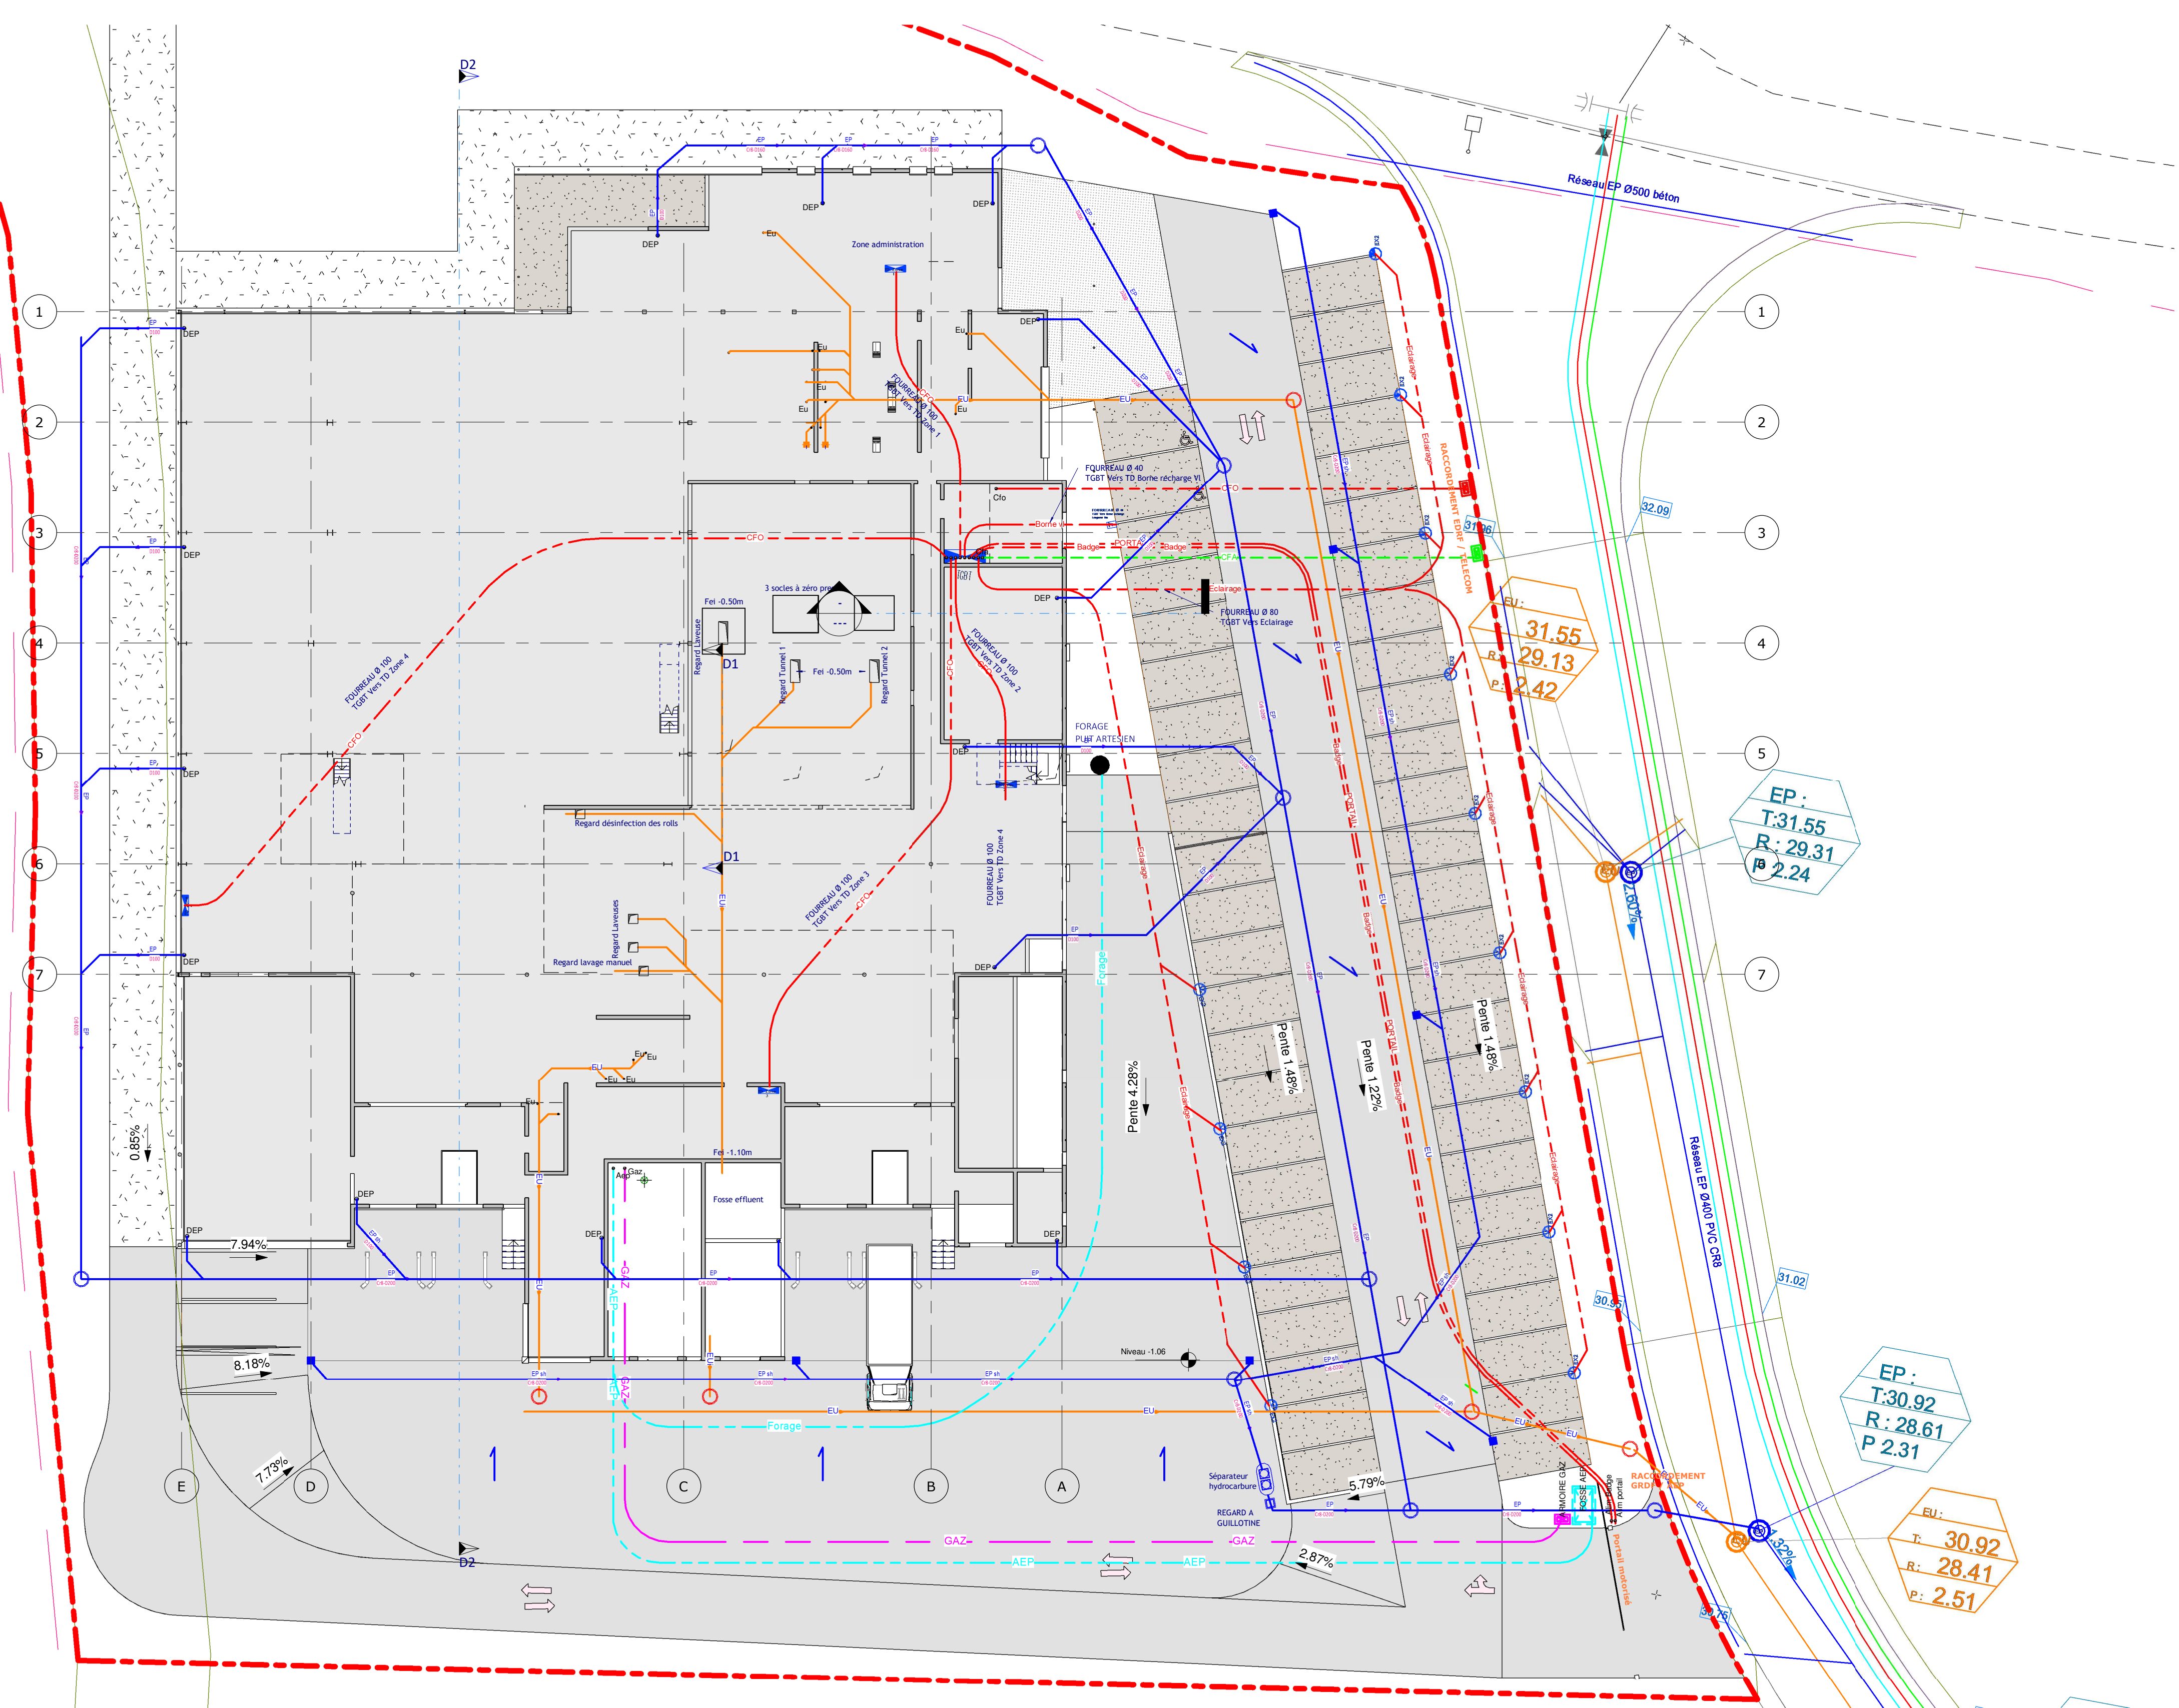


PLAN RESEAU RDC
1 : 200

BLANCHISSERIE INTER HOSPITALIERE
 Minihy Tréguier (22)

SCOBAT **ESL** **èreo** **ELIAD** **Néodyme** **Kannegiesser** **Cegelec** **ACOBA**


Dossier N° : 500
 BLANCHISSERIE DU TREGOR GOELO

LOT PHASE EMETTEUR ECHELLE NUMERO DATE FORMAT VERIF. INDICE
 ARCHI PC BY 1 : 200 P1 07/03/2022 11:24:35 A0-V PB 0

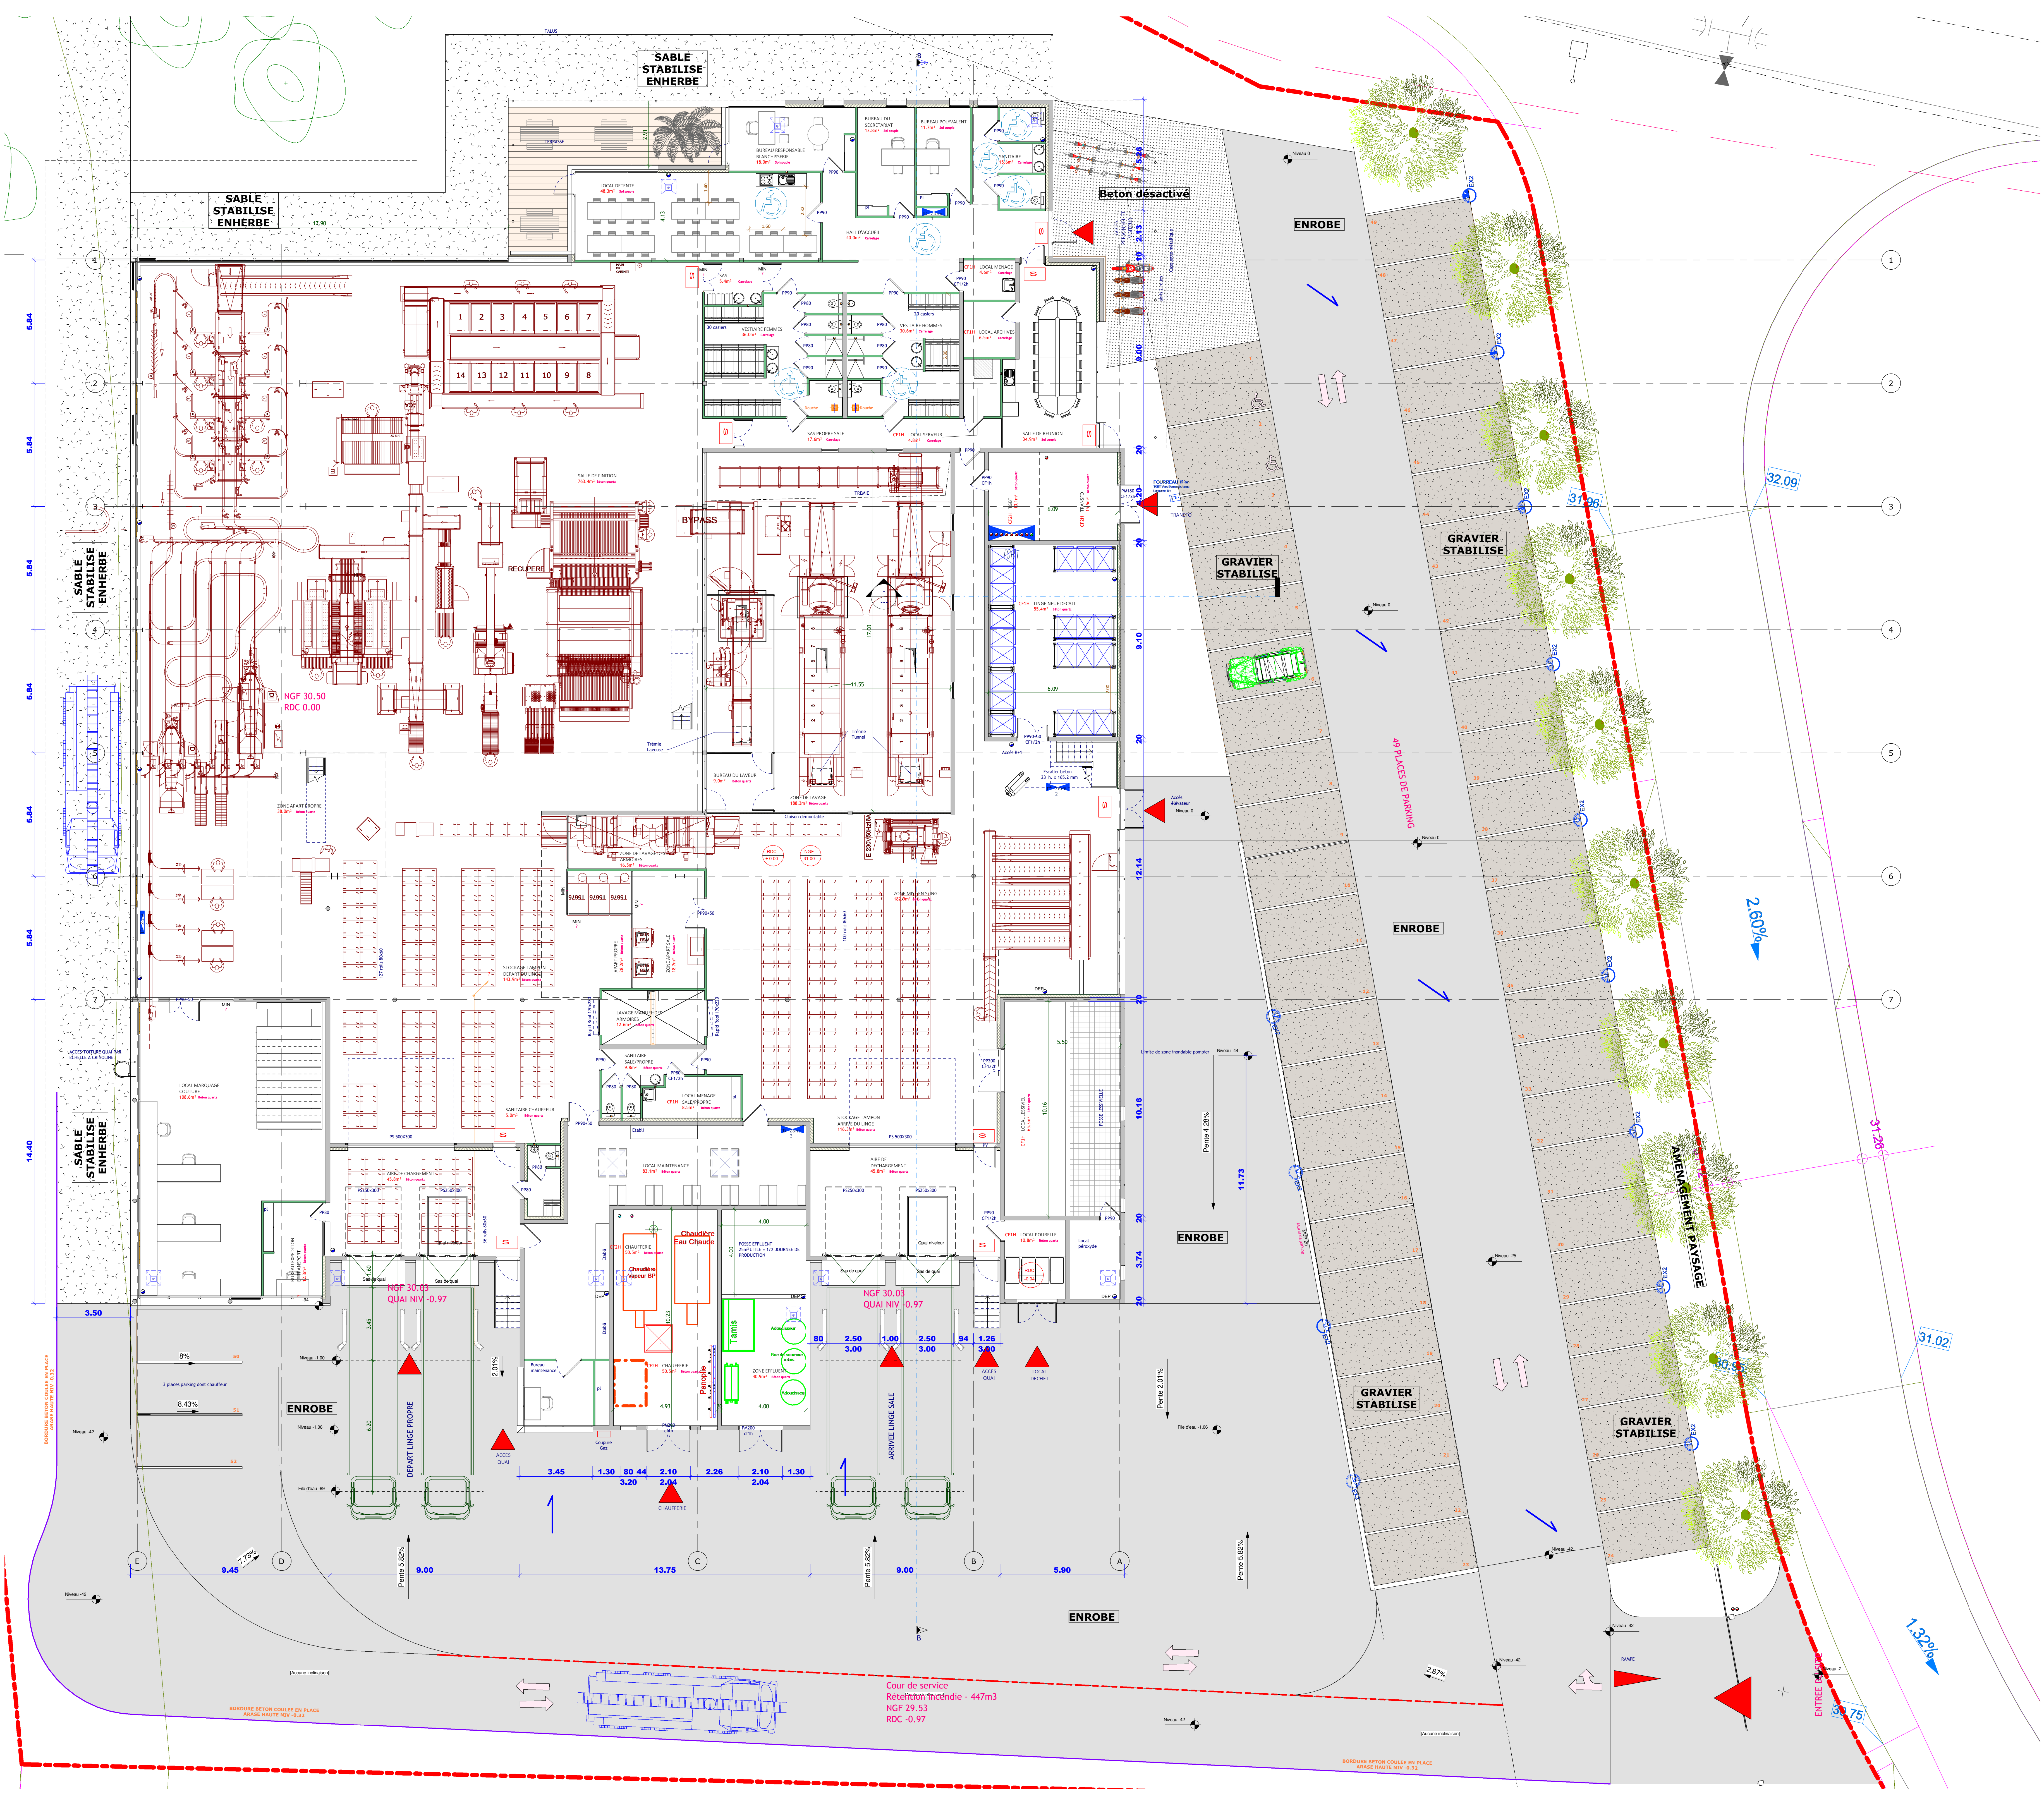

RDC
1 : 100

		BLANCHISSERIE INTER HOSPITALIERE Minihy Tréguier (22)						
Dossier N° : 500		BLANCHISSERIE DU TREGOR GOELO		PLAN RDC				
LOT	PHASE	EMETTEUR	ECHELLE	NUMERO	DATE	FORMAT	VERIF.	INDICE
ARCHI	PC	BY	1 : 100	P2	07/03/2022 11:19:48	A0+H	PB	0

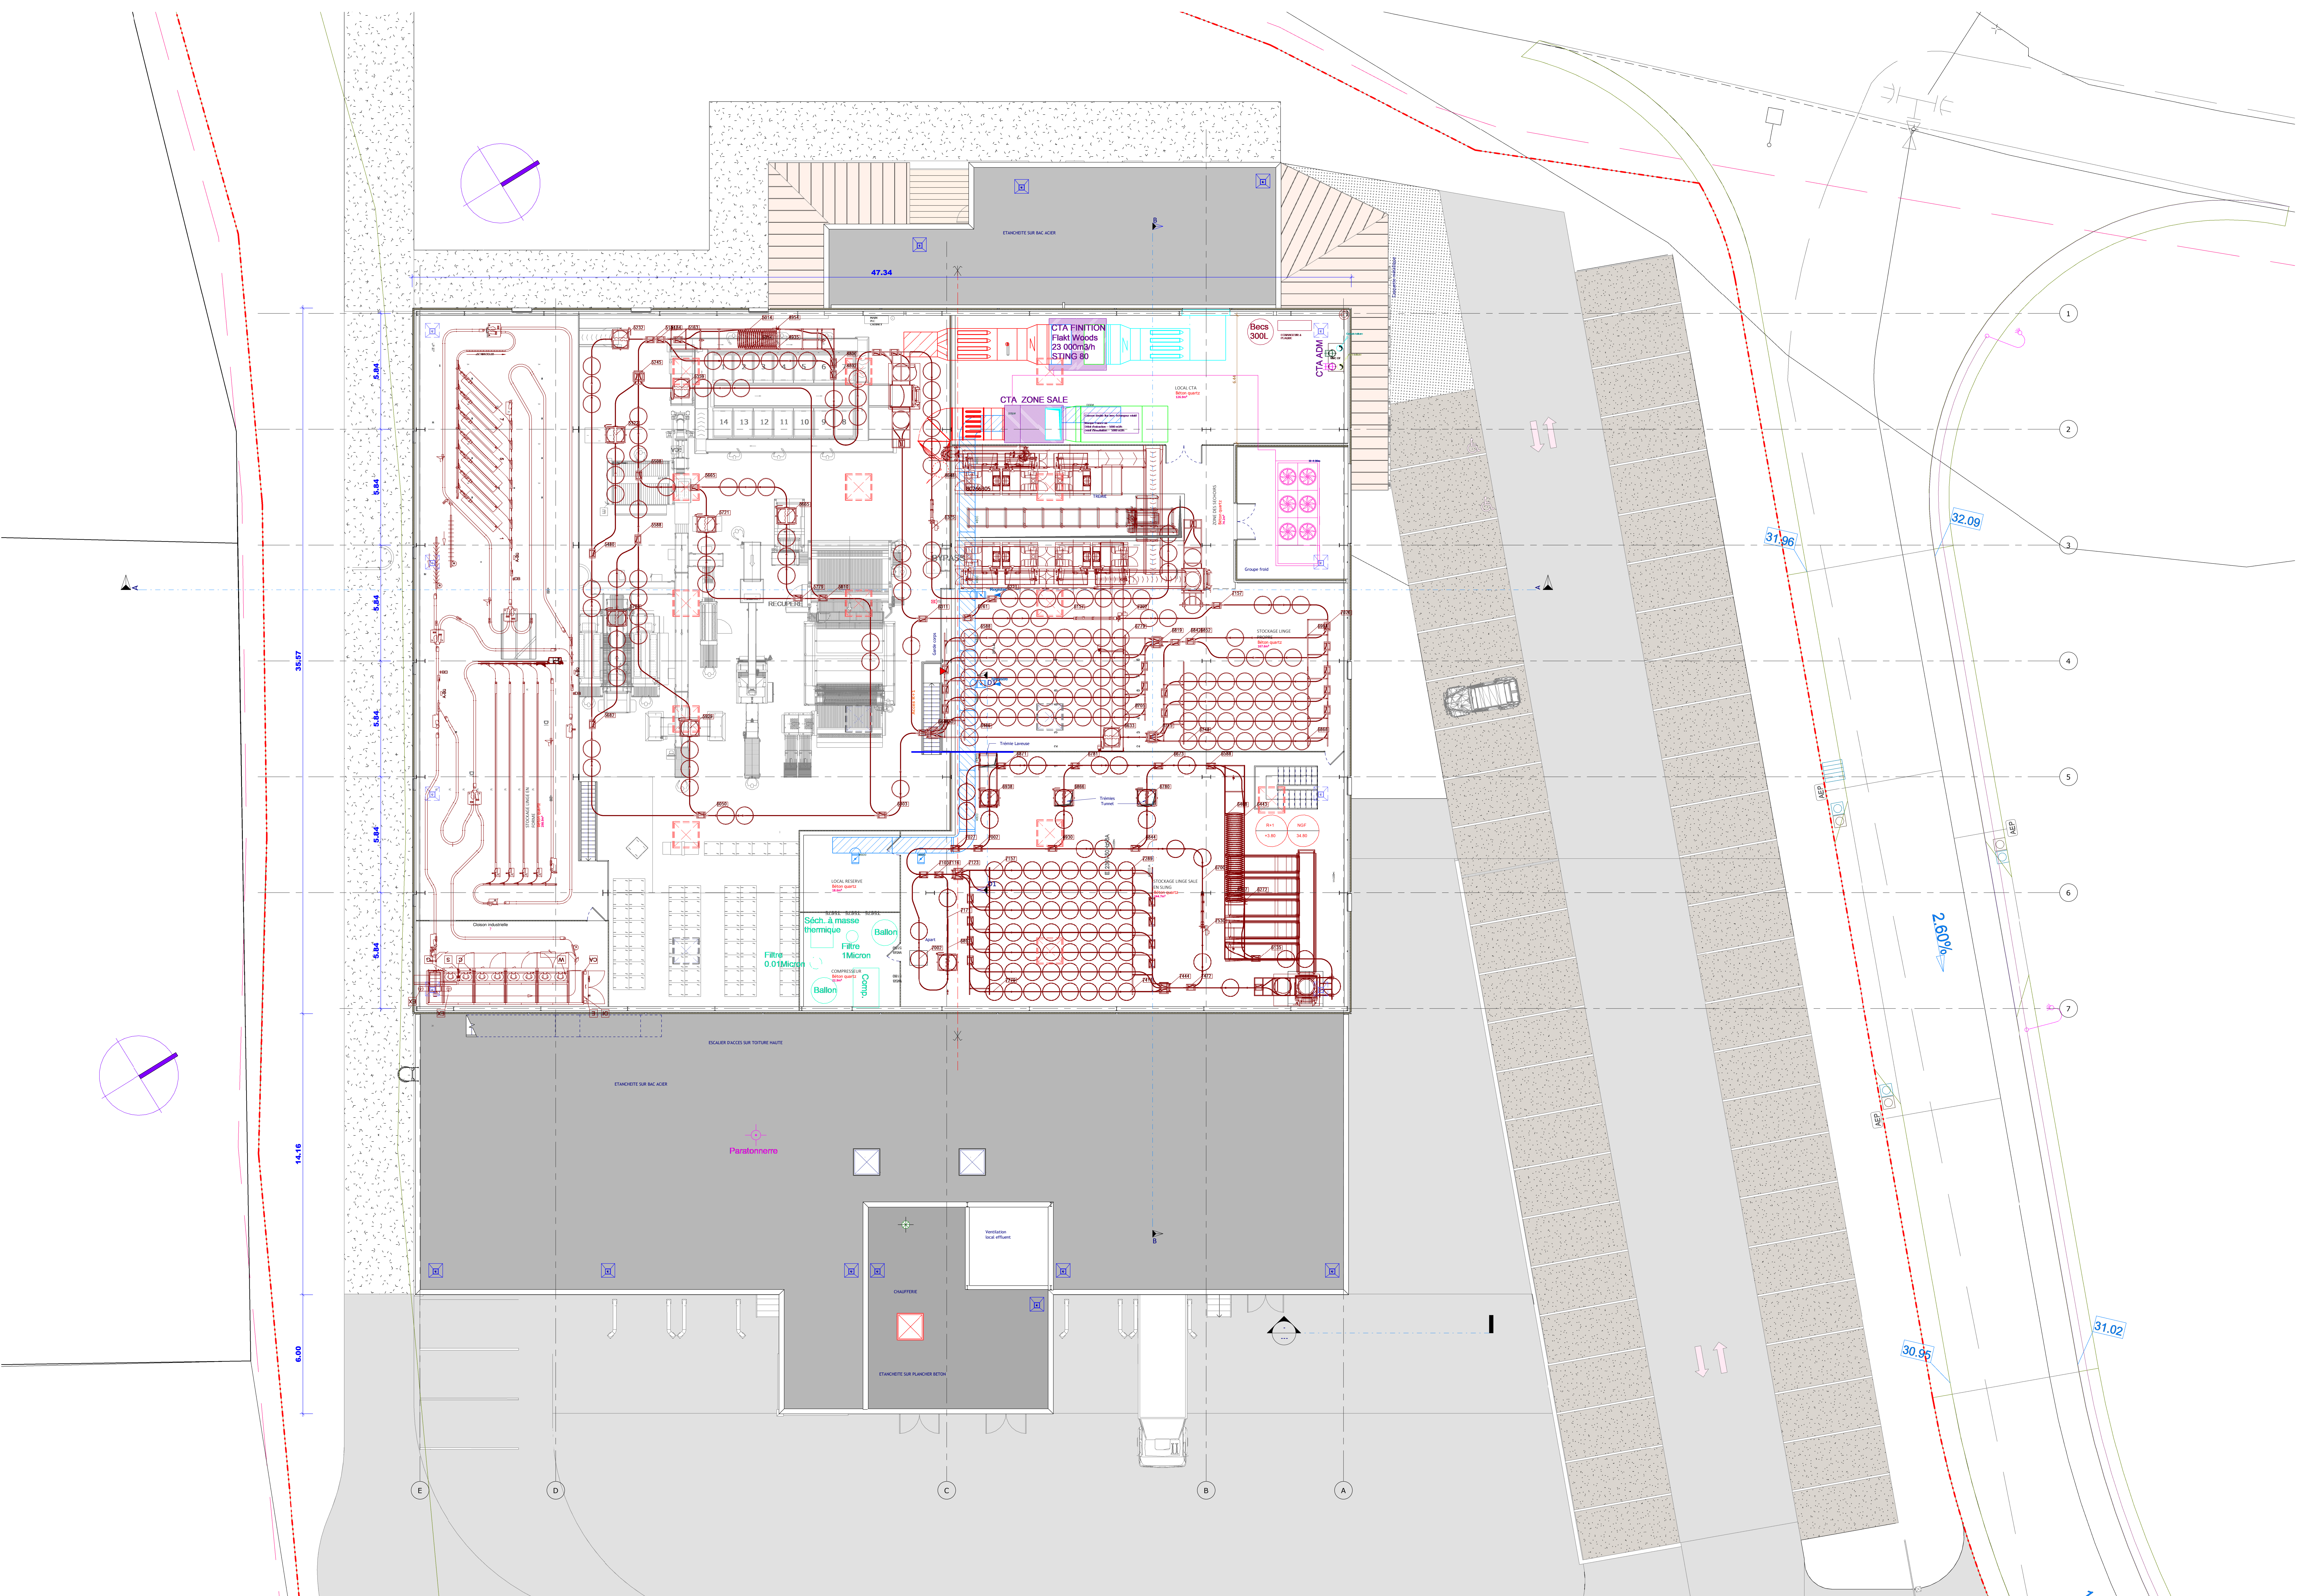

BLANCHISSERIE INTER HOSPITALIERE
 Minihy Tréguier (22)

SCOBAT ES. **èreo** ELIAD **Néodyme** **Konnegisser** **Cegelec** **ACOBA**

BLANCHISSERIE INTER HOSPITALIERE
 Minihy Tréguier (22)
 Plan R+1

LOT	PHASE	EMETTEUR	ECHELLE	NUMERO	DATE	FORMAT	VERIF.	INDICE
ARCHI	PC	BY	1 : 100	P3	07/03/2022 11:17:48	A0+	PB	0

Dossier N° : 500 BLANCHISSERIE DU TREGOR GOELO