


PJ N°18 CARTE DE LOCALISATION

CARTE DE LOCALISATION DES ZONES ENVIRONNEMENTALES
Exploitation de l'EARL DE LEZAUREGAN
 Carte éditée par AQUASOL le 25 avril 2023

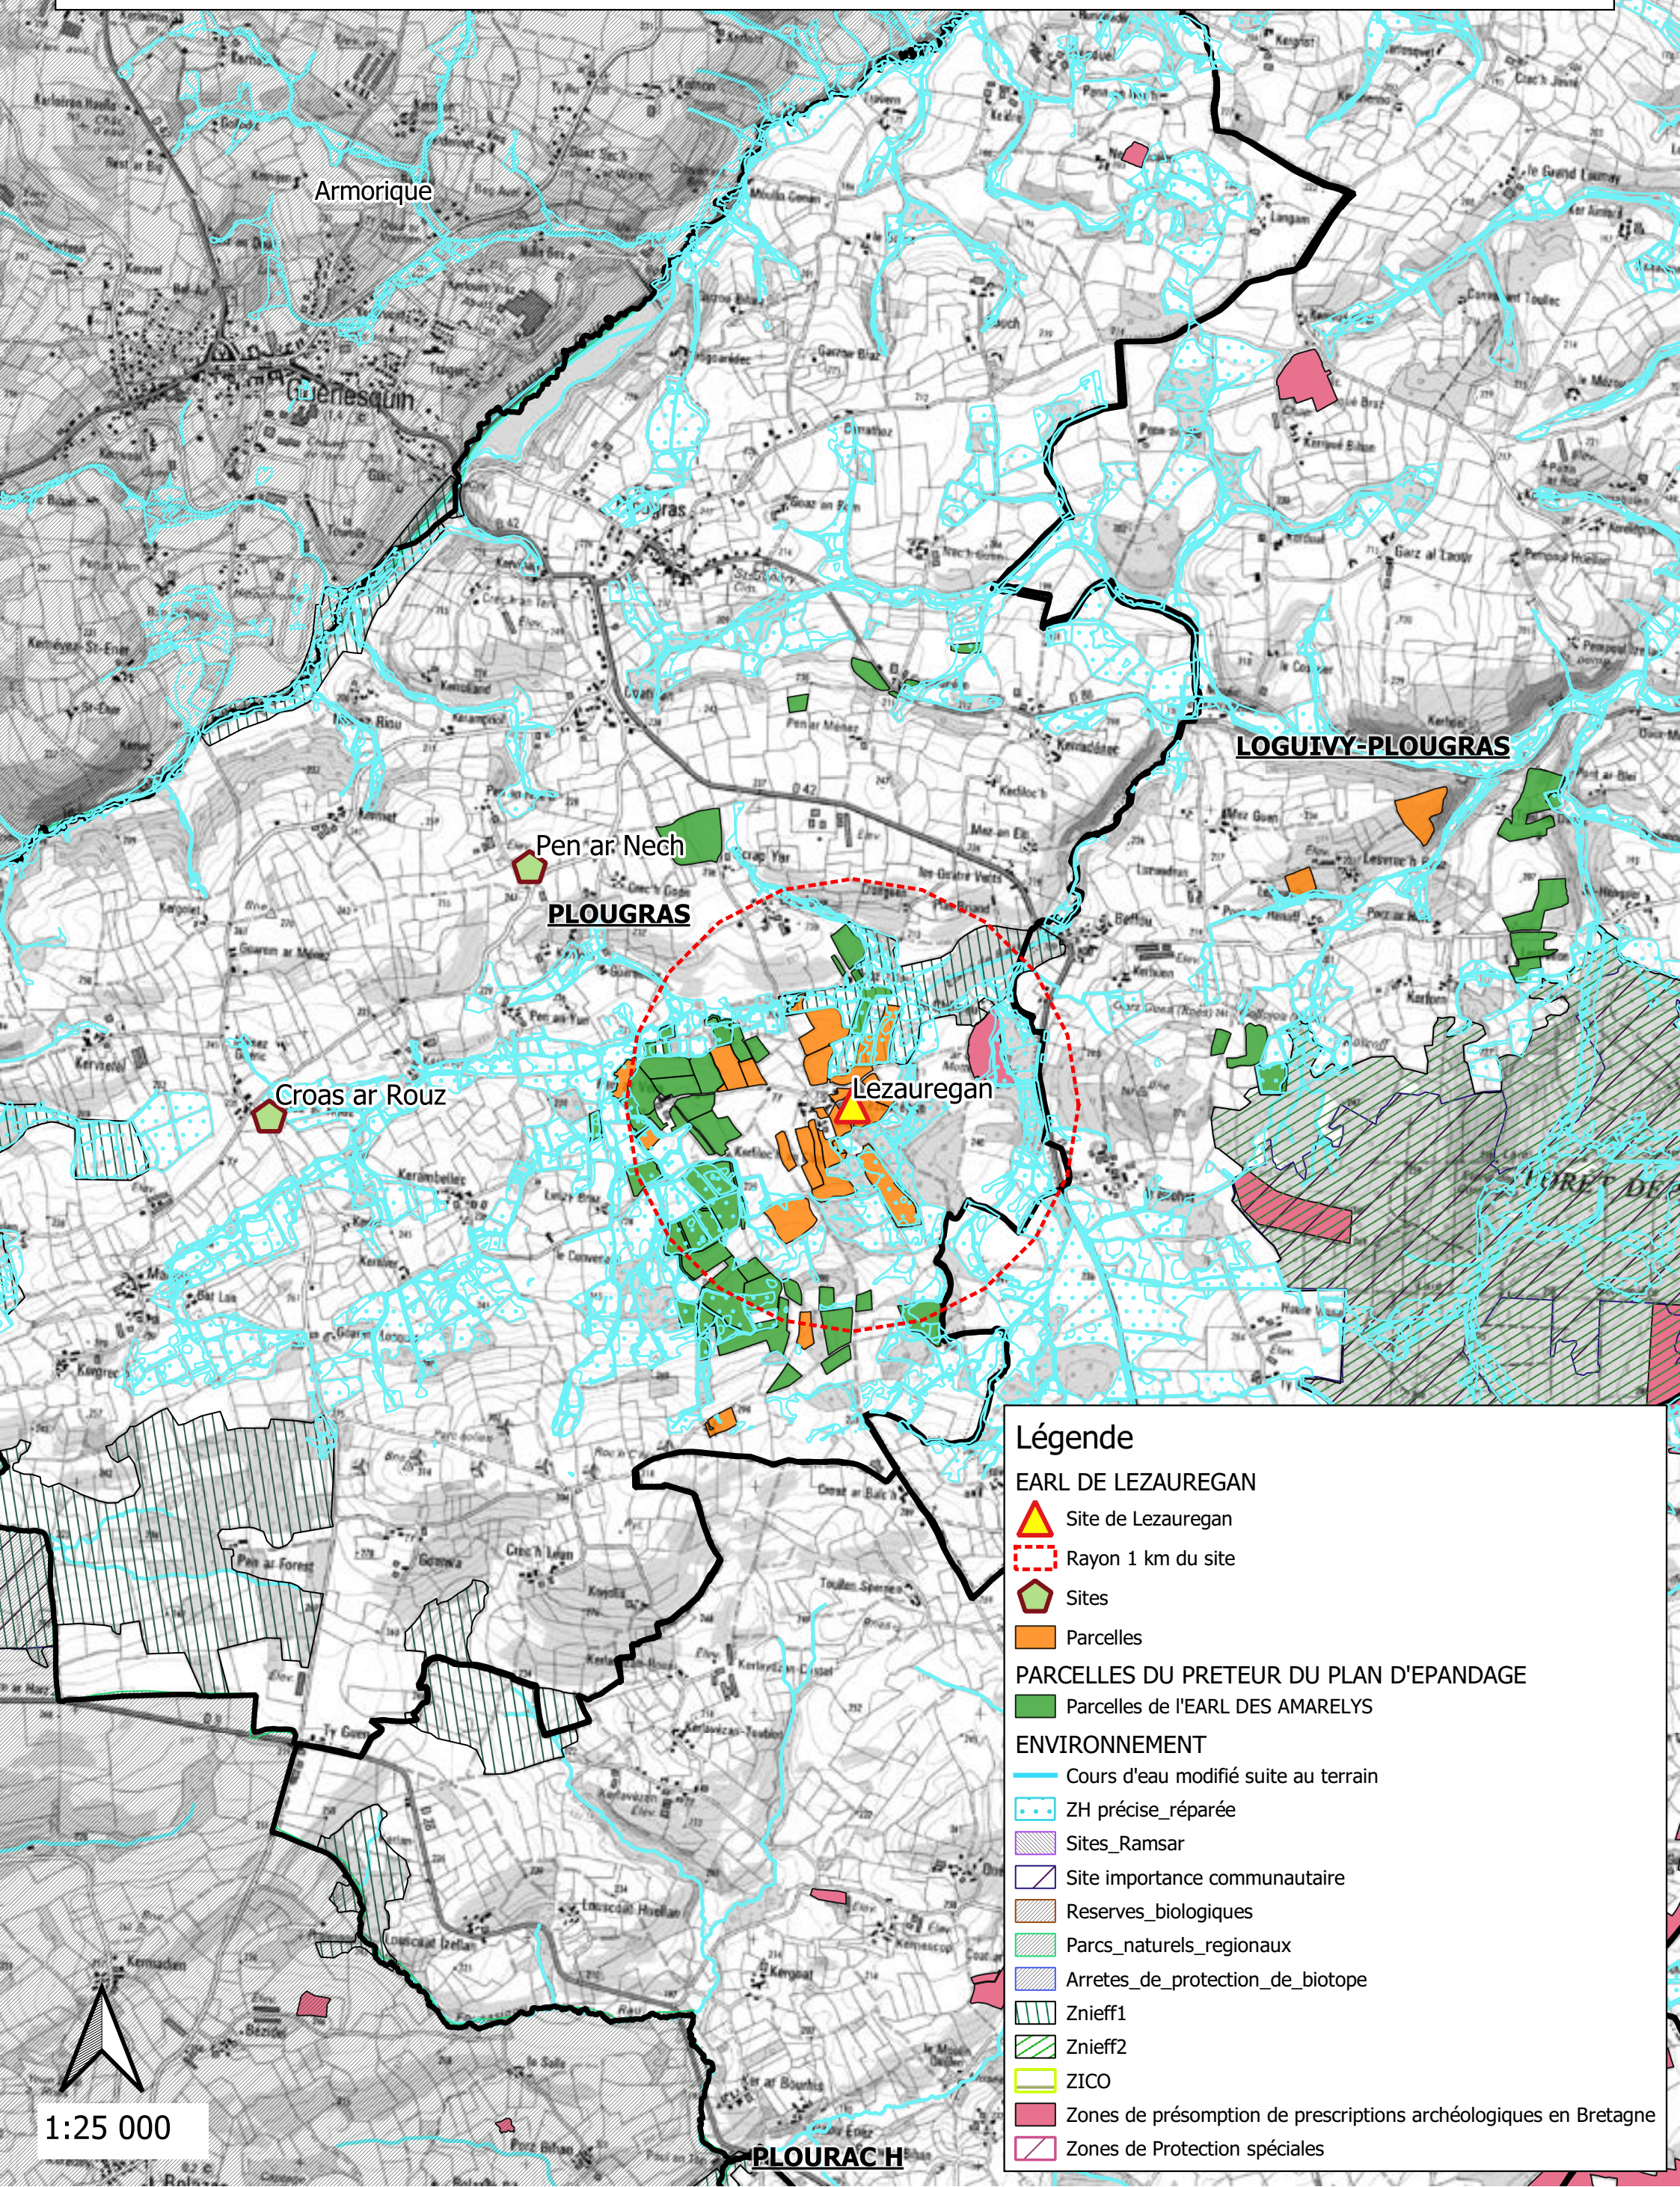

Armorique

Genesquin

Pen ar Nech
PLOUGRAS

Croas ar Rouz

Lezauregan

LOGUIVY-PLOUGRAS

PLOURACH

Légende

EARL DE LEZAUREGAN

- Site de Lezauregan
- Rayon 1 km du site
- Sites
- Parcelles


PARCELLES DU PRETEUR DU PLAN D'EPANDAGE

- Parcelles de l'EARL DES AMARELYS

ENVIRONNEMENT

- Cours d'eau modifié suite au terrain
- ZH précise_réparée
- Sites_Ramsar
- Site importance communautaire
- Reserves_biologicals
- Parcs_naturels_regionaux
- Arretes_de_protection_de_biotope
- Znieff1
- Znieff2
- ZICO
- Zones de présomption de prescriptions archéologiques en Bretagne
- Zones de Protection spéciales

1:25 000

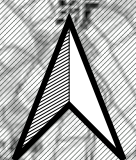

PJ N°19 PLAN A L'ECHELLE DE 1/2000

Plans réalisés par le service bâtiment de le GOUessant.

EXTRAIT CADASTRAL EXISTANT - 1/2000


EARL DE LEZAUREGAN - 22780 PLOUGRAS

Commune : PLOUGRAS

Section : B

Légende Plan des Abords

- Plantations existantes feuillus divers
- Bâtiments existants
- Habitation Tiers
- Limite de parcelles
- Accès
- 100ml

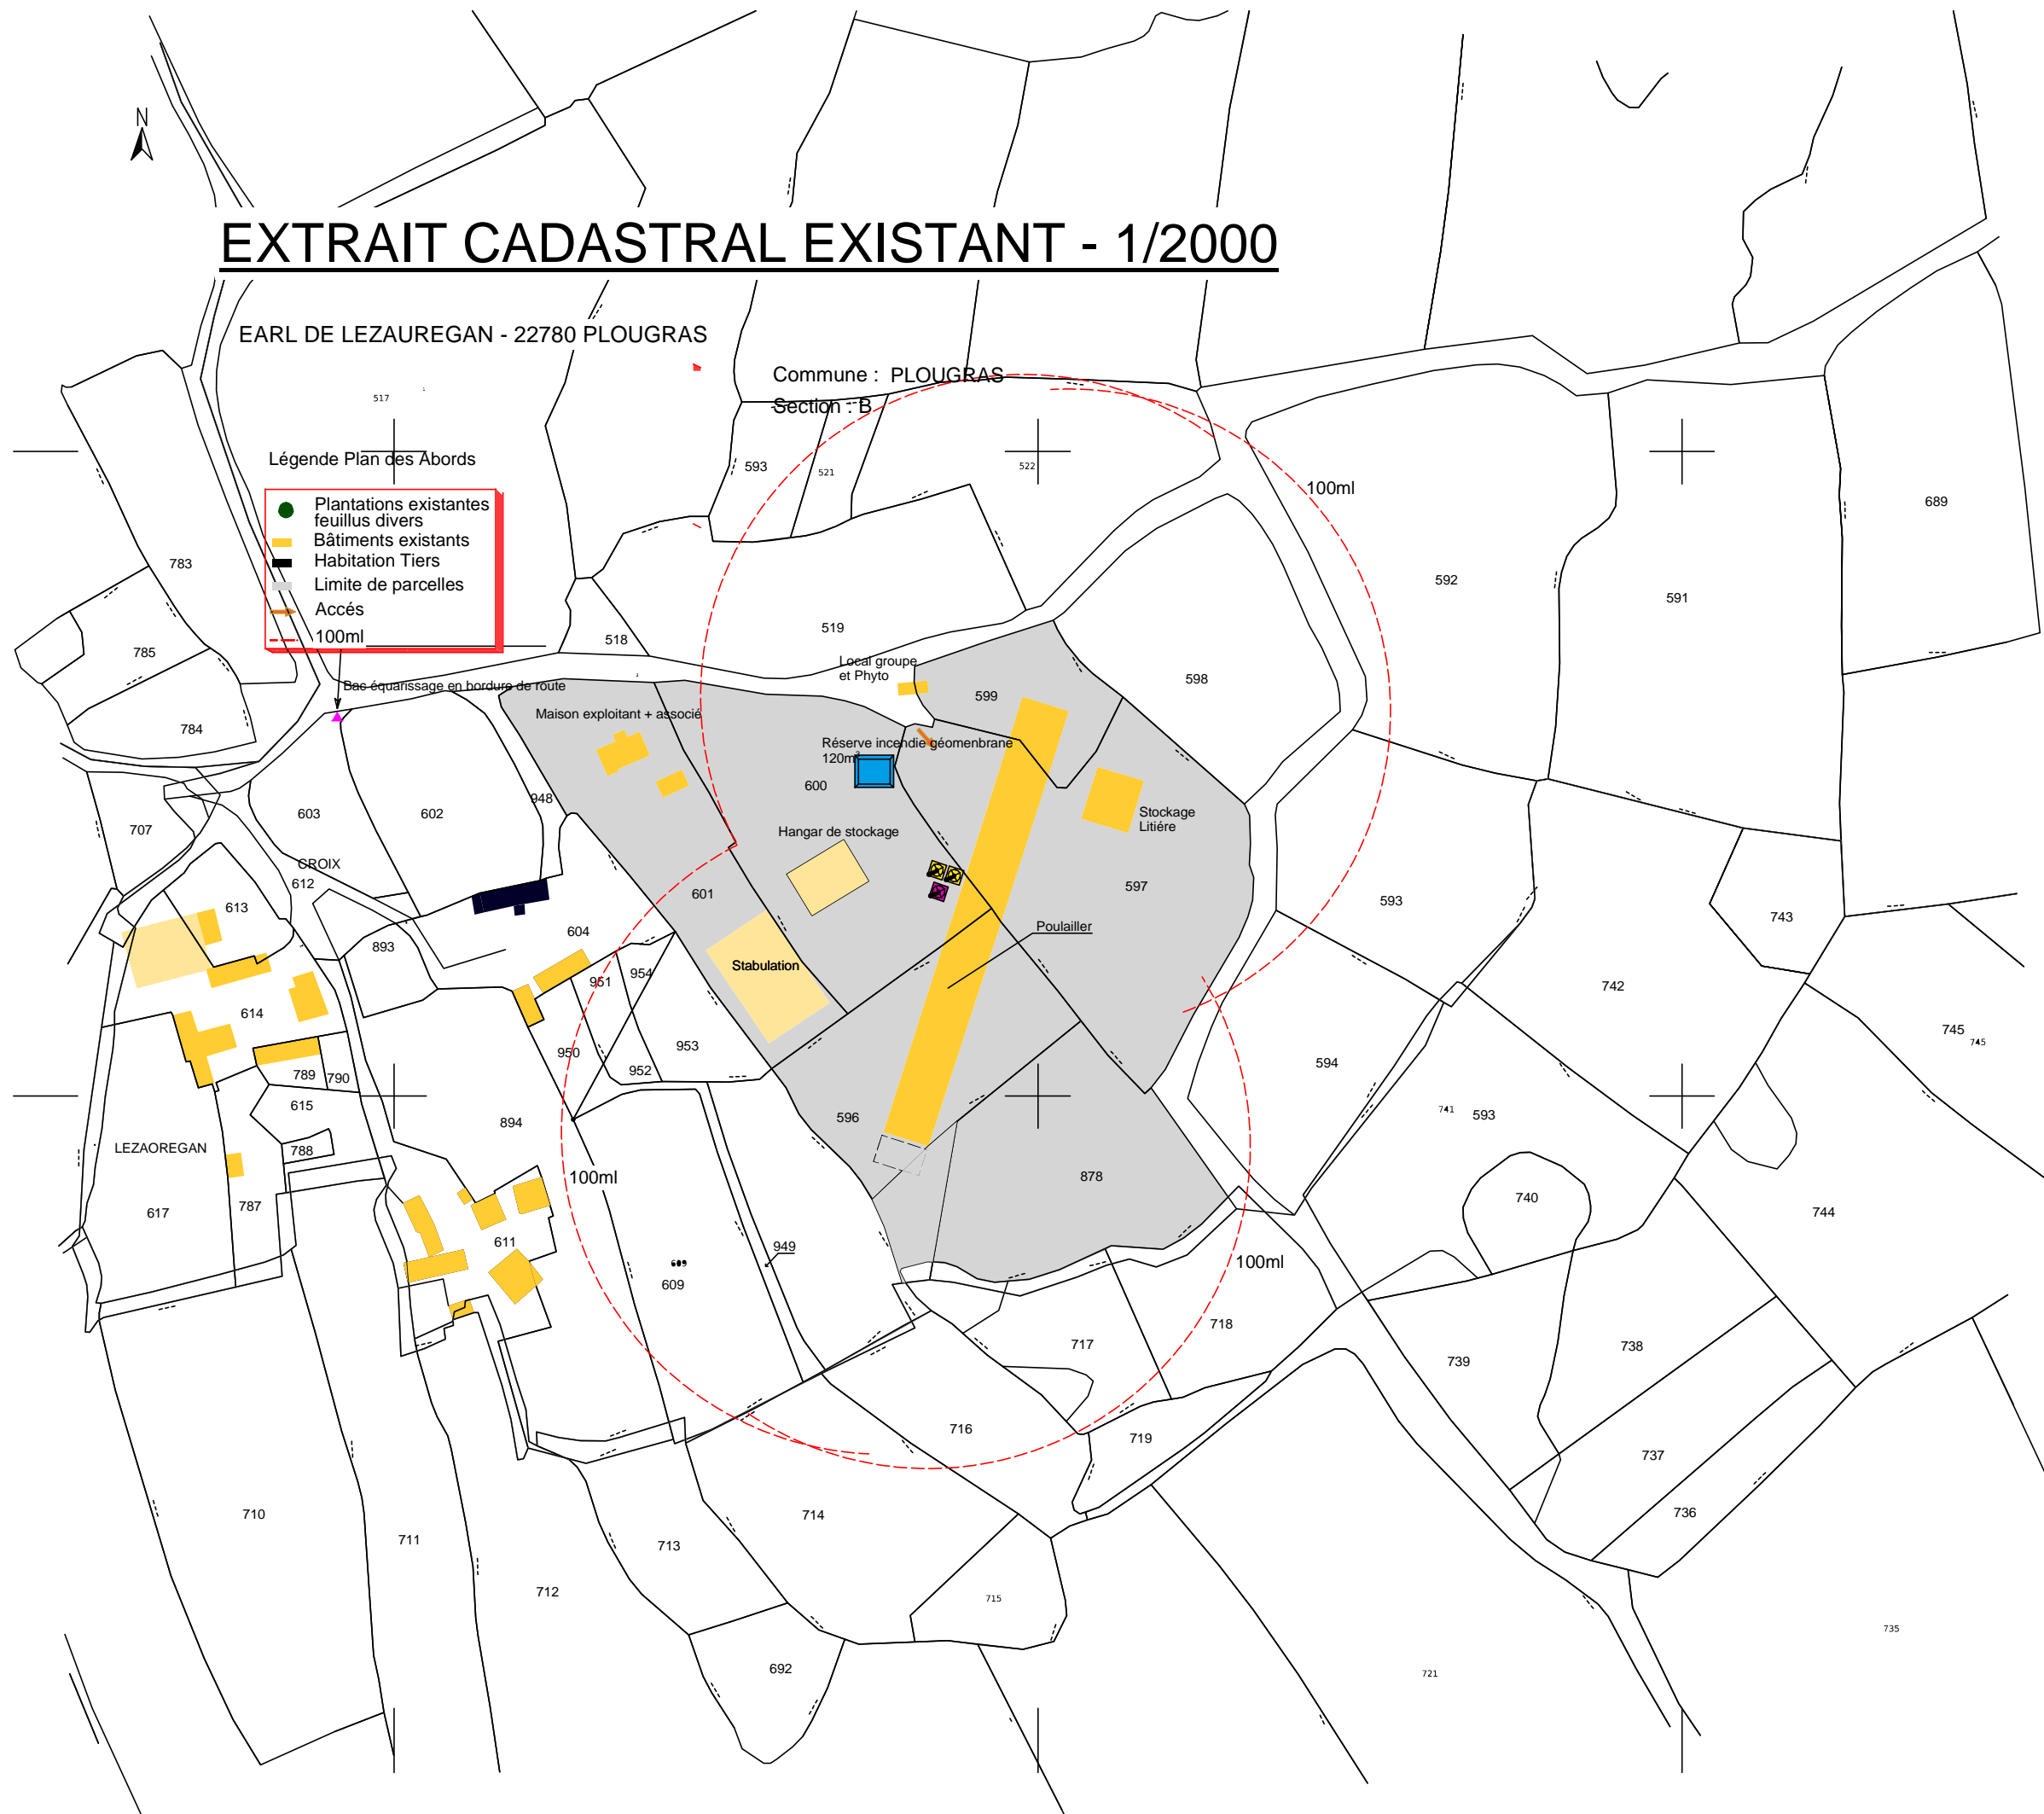

PJ N°20 PLAN DES ABORDS 1/750

Plans réalisés par le service bâtiment de la GOUESSANT.

DEMANDE DE DEROGATION D'ECHELLE

Nous sollicitons un aménagement des prescriptions générales prévues au 3° de l'art. R. 512-46-4 du code de l'environnement.

La prescription générale demande un plan d'ensemble des dispositions projetées à l'échelle 1/200. Dans le cadre du projet une échelle réduite est nécessaire afin d'identifier l'ensemble des éléments figurant dans la demande. Le plan de masse fourni est au 1/750ième.

Nous soussignés, Mme. Valérie LE RAZER, M. Grégoire LE RAZER et M. Alain LE RAZER, associés de l'EARL DE LÉZAURÉGAN

Fait à PLOUGRAS, le 13/06/2023

Valérie LE RAZER



M. Alain LE RAZER




M. Grégoire LE RAZER









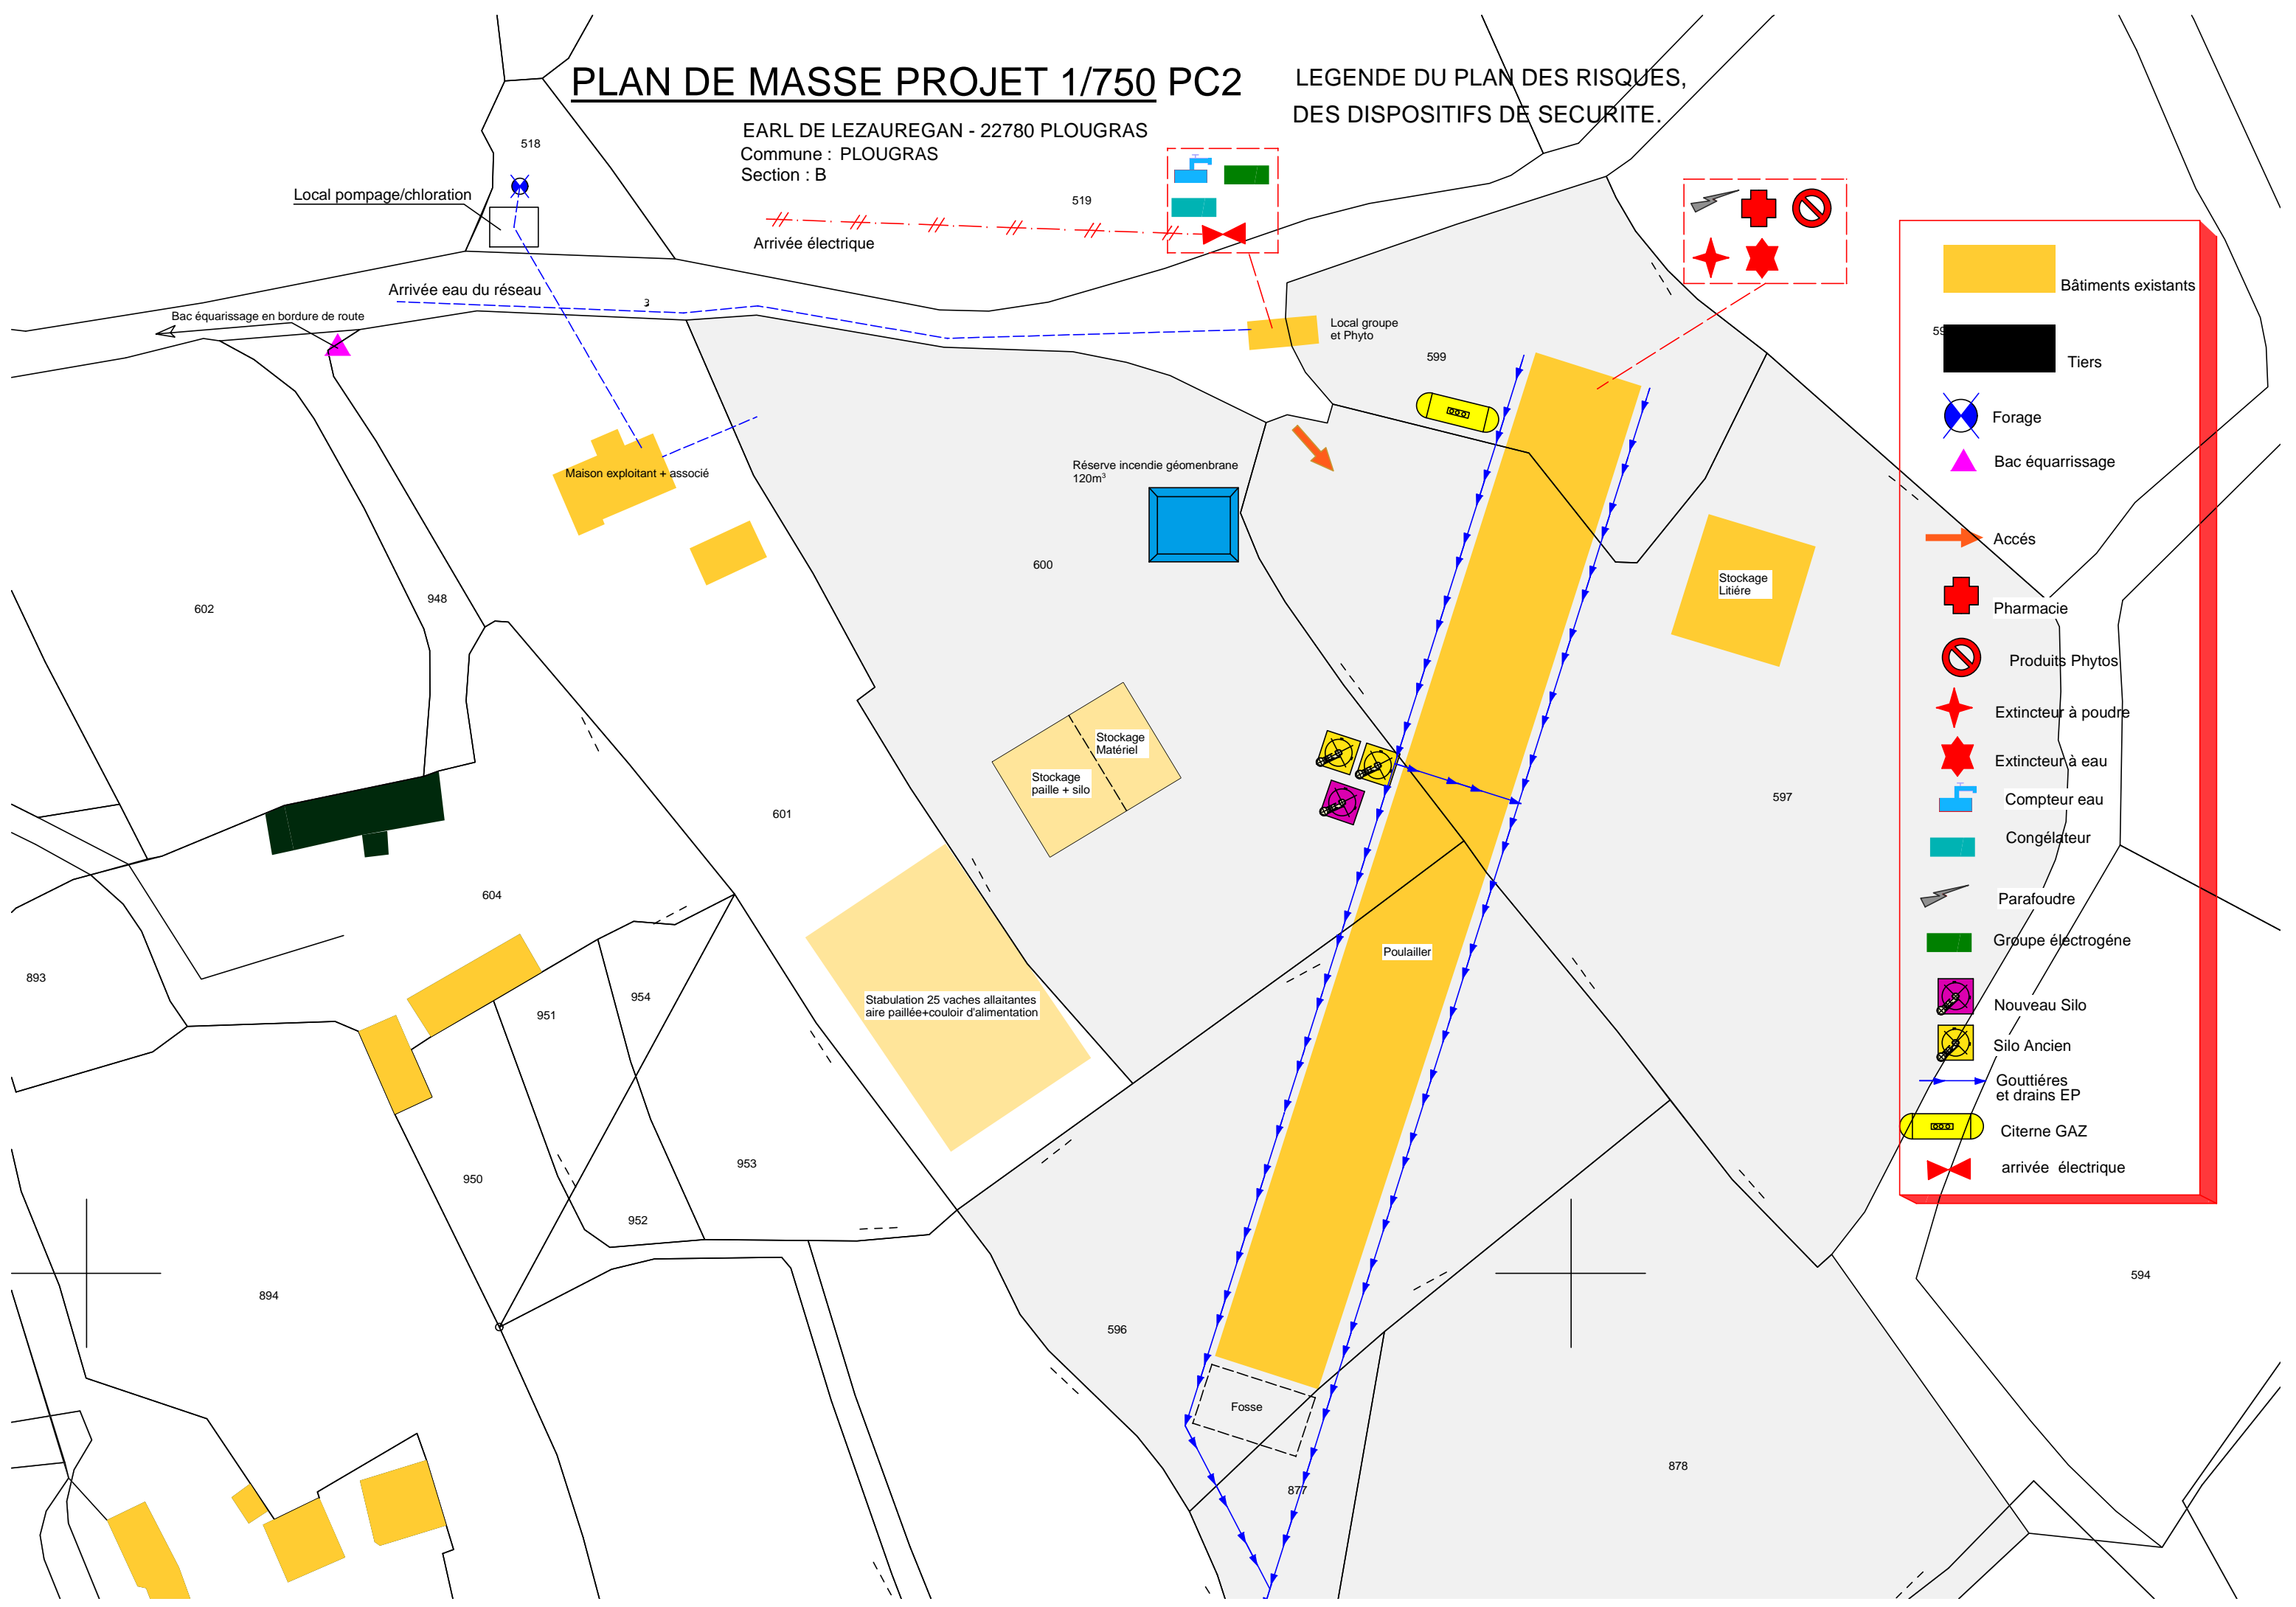


 








PLAN DE MASSE PROJET 1/750 PC2

LEGENDE DU PLAN DES RISQUES, DES DISPOSITIFS DE SECURITE.

EARL DE LEZAUREGAN - 22780 PLOUGRAS
Commune : PLOUGRAS
Section : B



-  Bâtiments existants
-  Tiers
-  Forage
-  Bac équarrissage
-  Accès
-  Pharmacie
-  Produits Phytos
-  Extincteur à poudre
-  Extincteur à eau
-  Compteur eau
-  Congélateur
-  Parafoudre
-  Groupe électrogène
-  Nouveau Silo
-  Silo Ancien
-  Gouttières et drains EP
-  Citerne GAZ
-  arrivée électrique