


HERVE ENVIRONNEMENT – TRELIVAN  
Plan de masse de l'atelier de dépollution  
Echelle 1 / 50 – Format A3

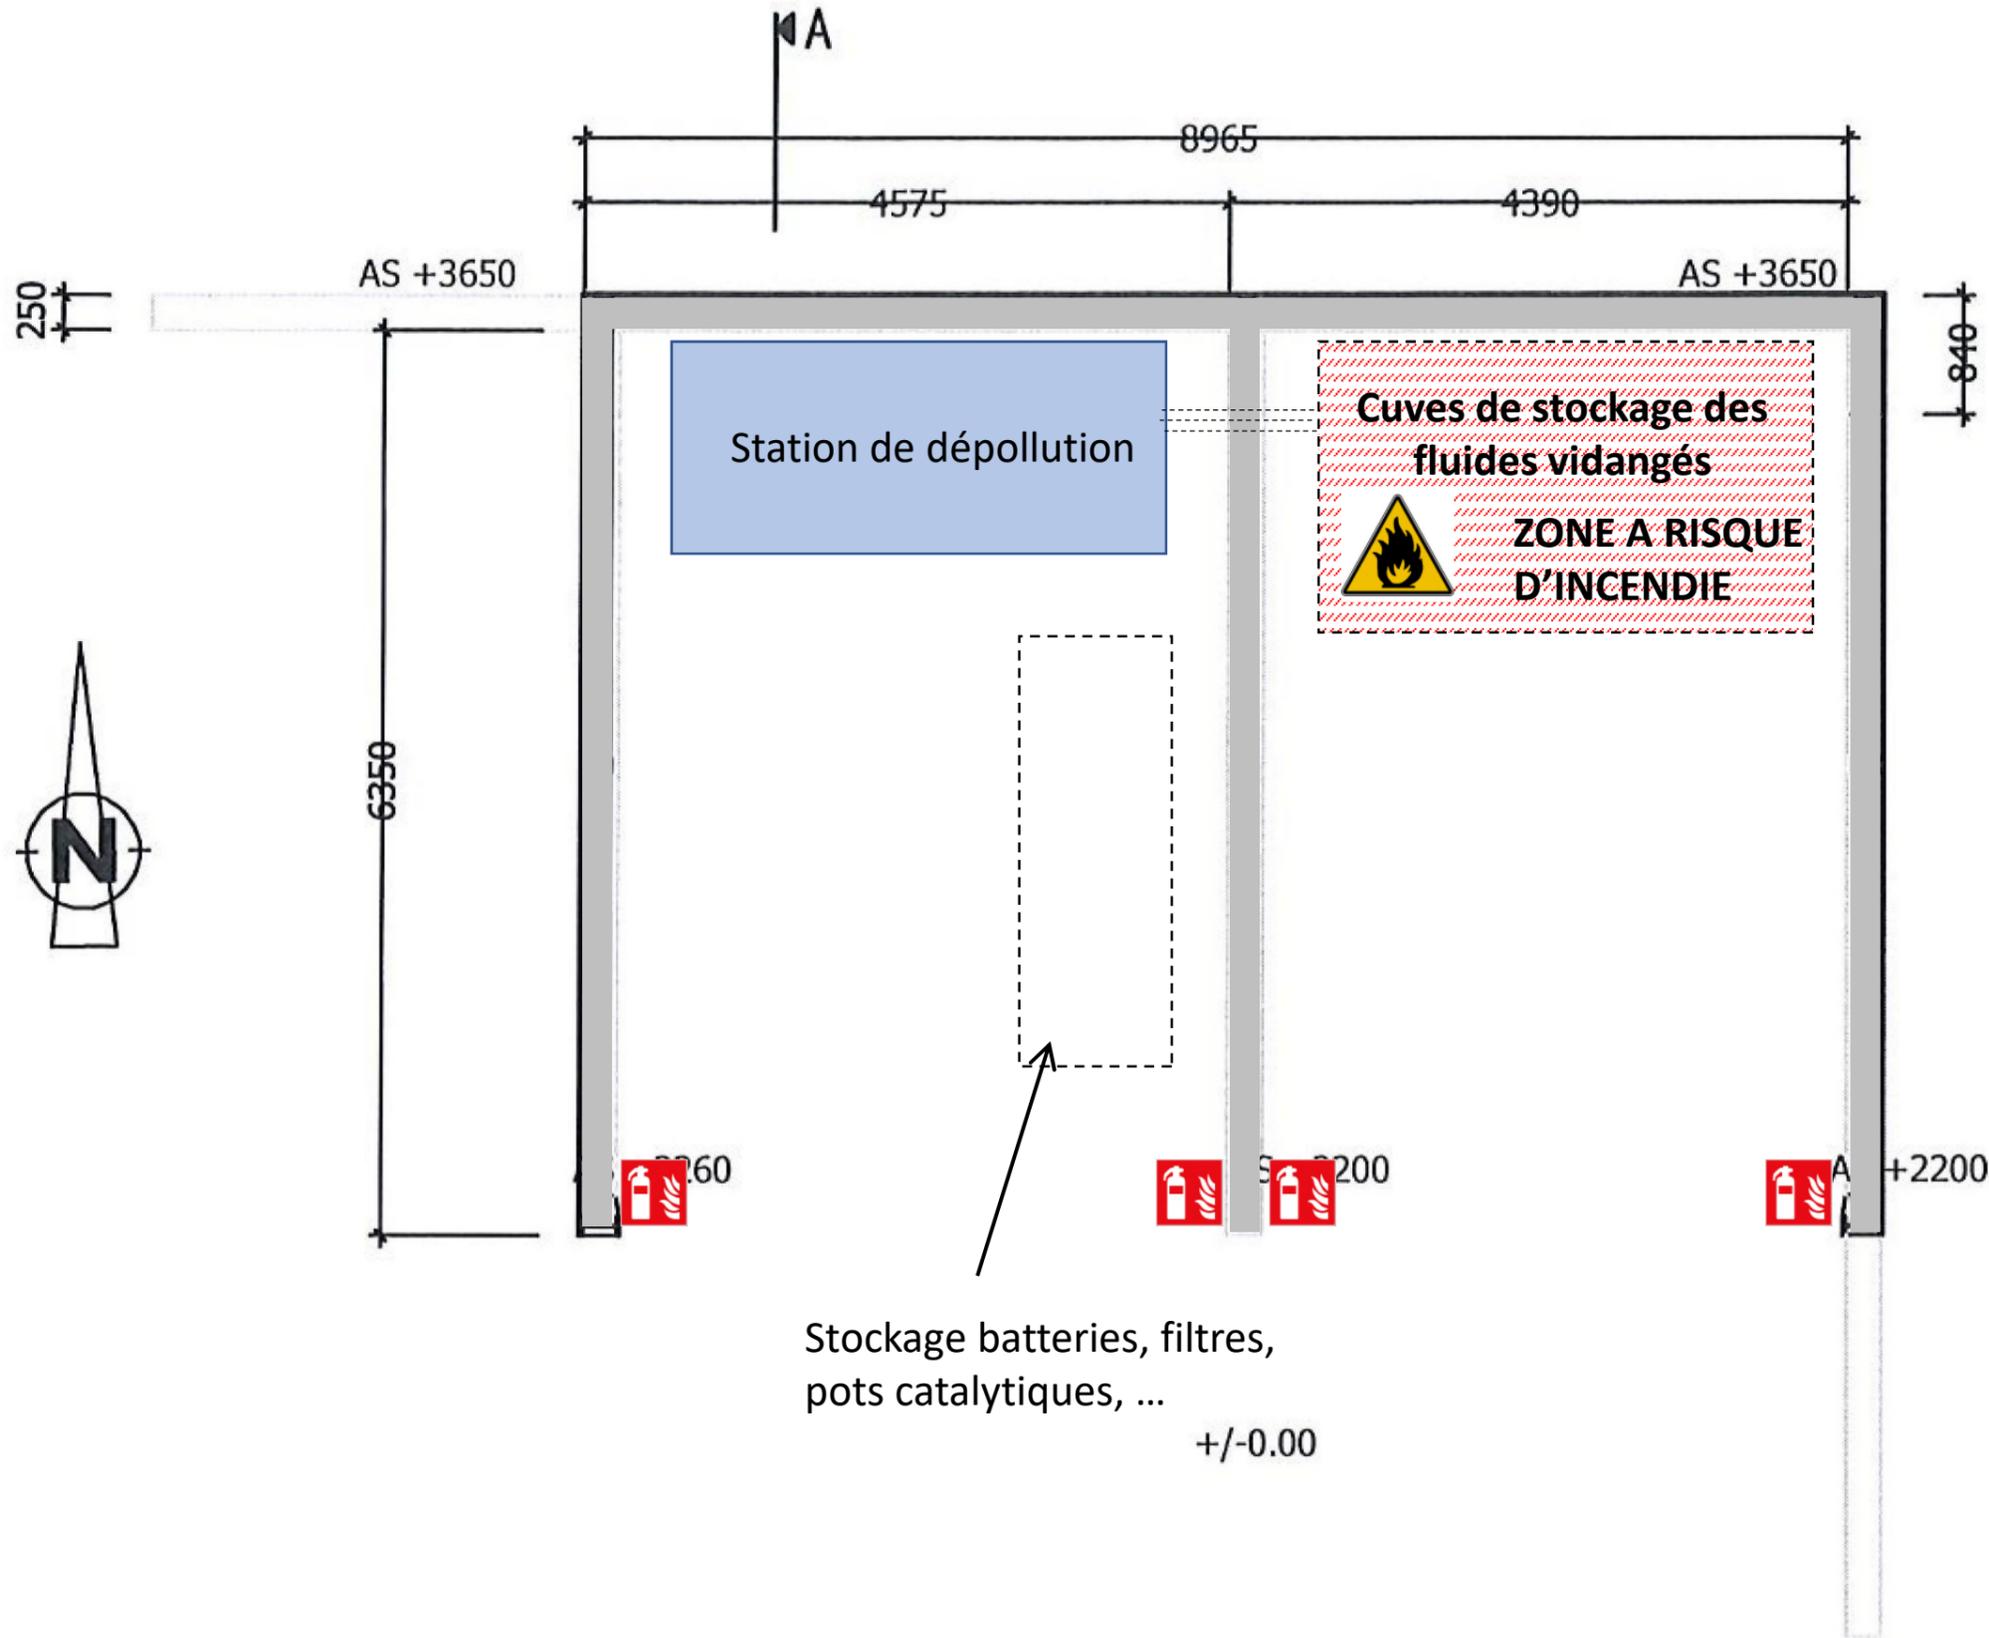

Stockage batteries, filtres,  
pots catalytiques, ...

+/-0.00