

Surface de survol
des pales Ø=133.30m

Eolienne n°1

ST CONNAN
Section ZR
Parcelle n° 25
Lambert 93
Est:249576 Nord:6828566
NGF=253m (terrain naturel)

section ZR

Aire de maintenance
30X62m max

chemin d'exploitation 28

Système Altimétrique : NGF/IGN69

LEGENDE

- Eolienne
- Surface de survol des pales
- Aire de maintenance
- Chemin d'accès permanent
- Réseau de cablage souterrain





Val d'Orson rue du Pré Long
35770 Vern sur Seiche
Tél: 02 99 36 77 40
Fax: 02 99 36 84 80

Site: Coat Ar Bellegues

Date: 18 janvier 2023	Dossier n°: Bret/22/0158	
Commune de	St Connan	
Département de	Côte d'Armor	
Affaire suivie par :	Nom :	M. Yann Talmont
	Tél :	02 99 36 76 77
	Courriel :	talmont@pt-technologie.fr

Plan masse Eolienne 1

Date de création: 18 janvier 2023	Nom du fichier:	STconnan_6 éoliennes_indices A
Date de modification:	Version : Indice A	Echelle :1/1000
Dressé par / le:	P&T TECHNOLOGIE	18 janvier 2023

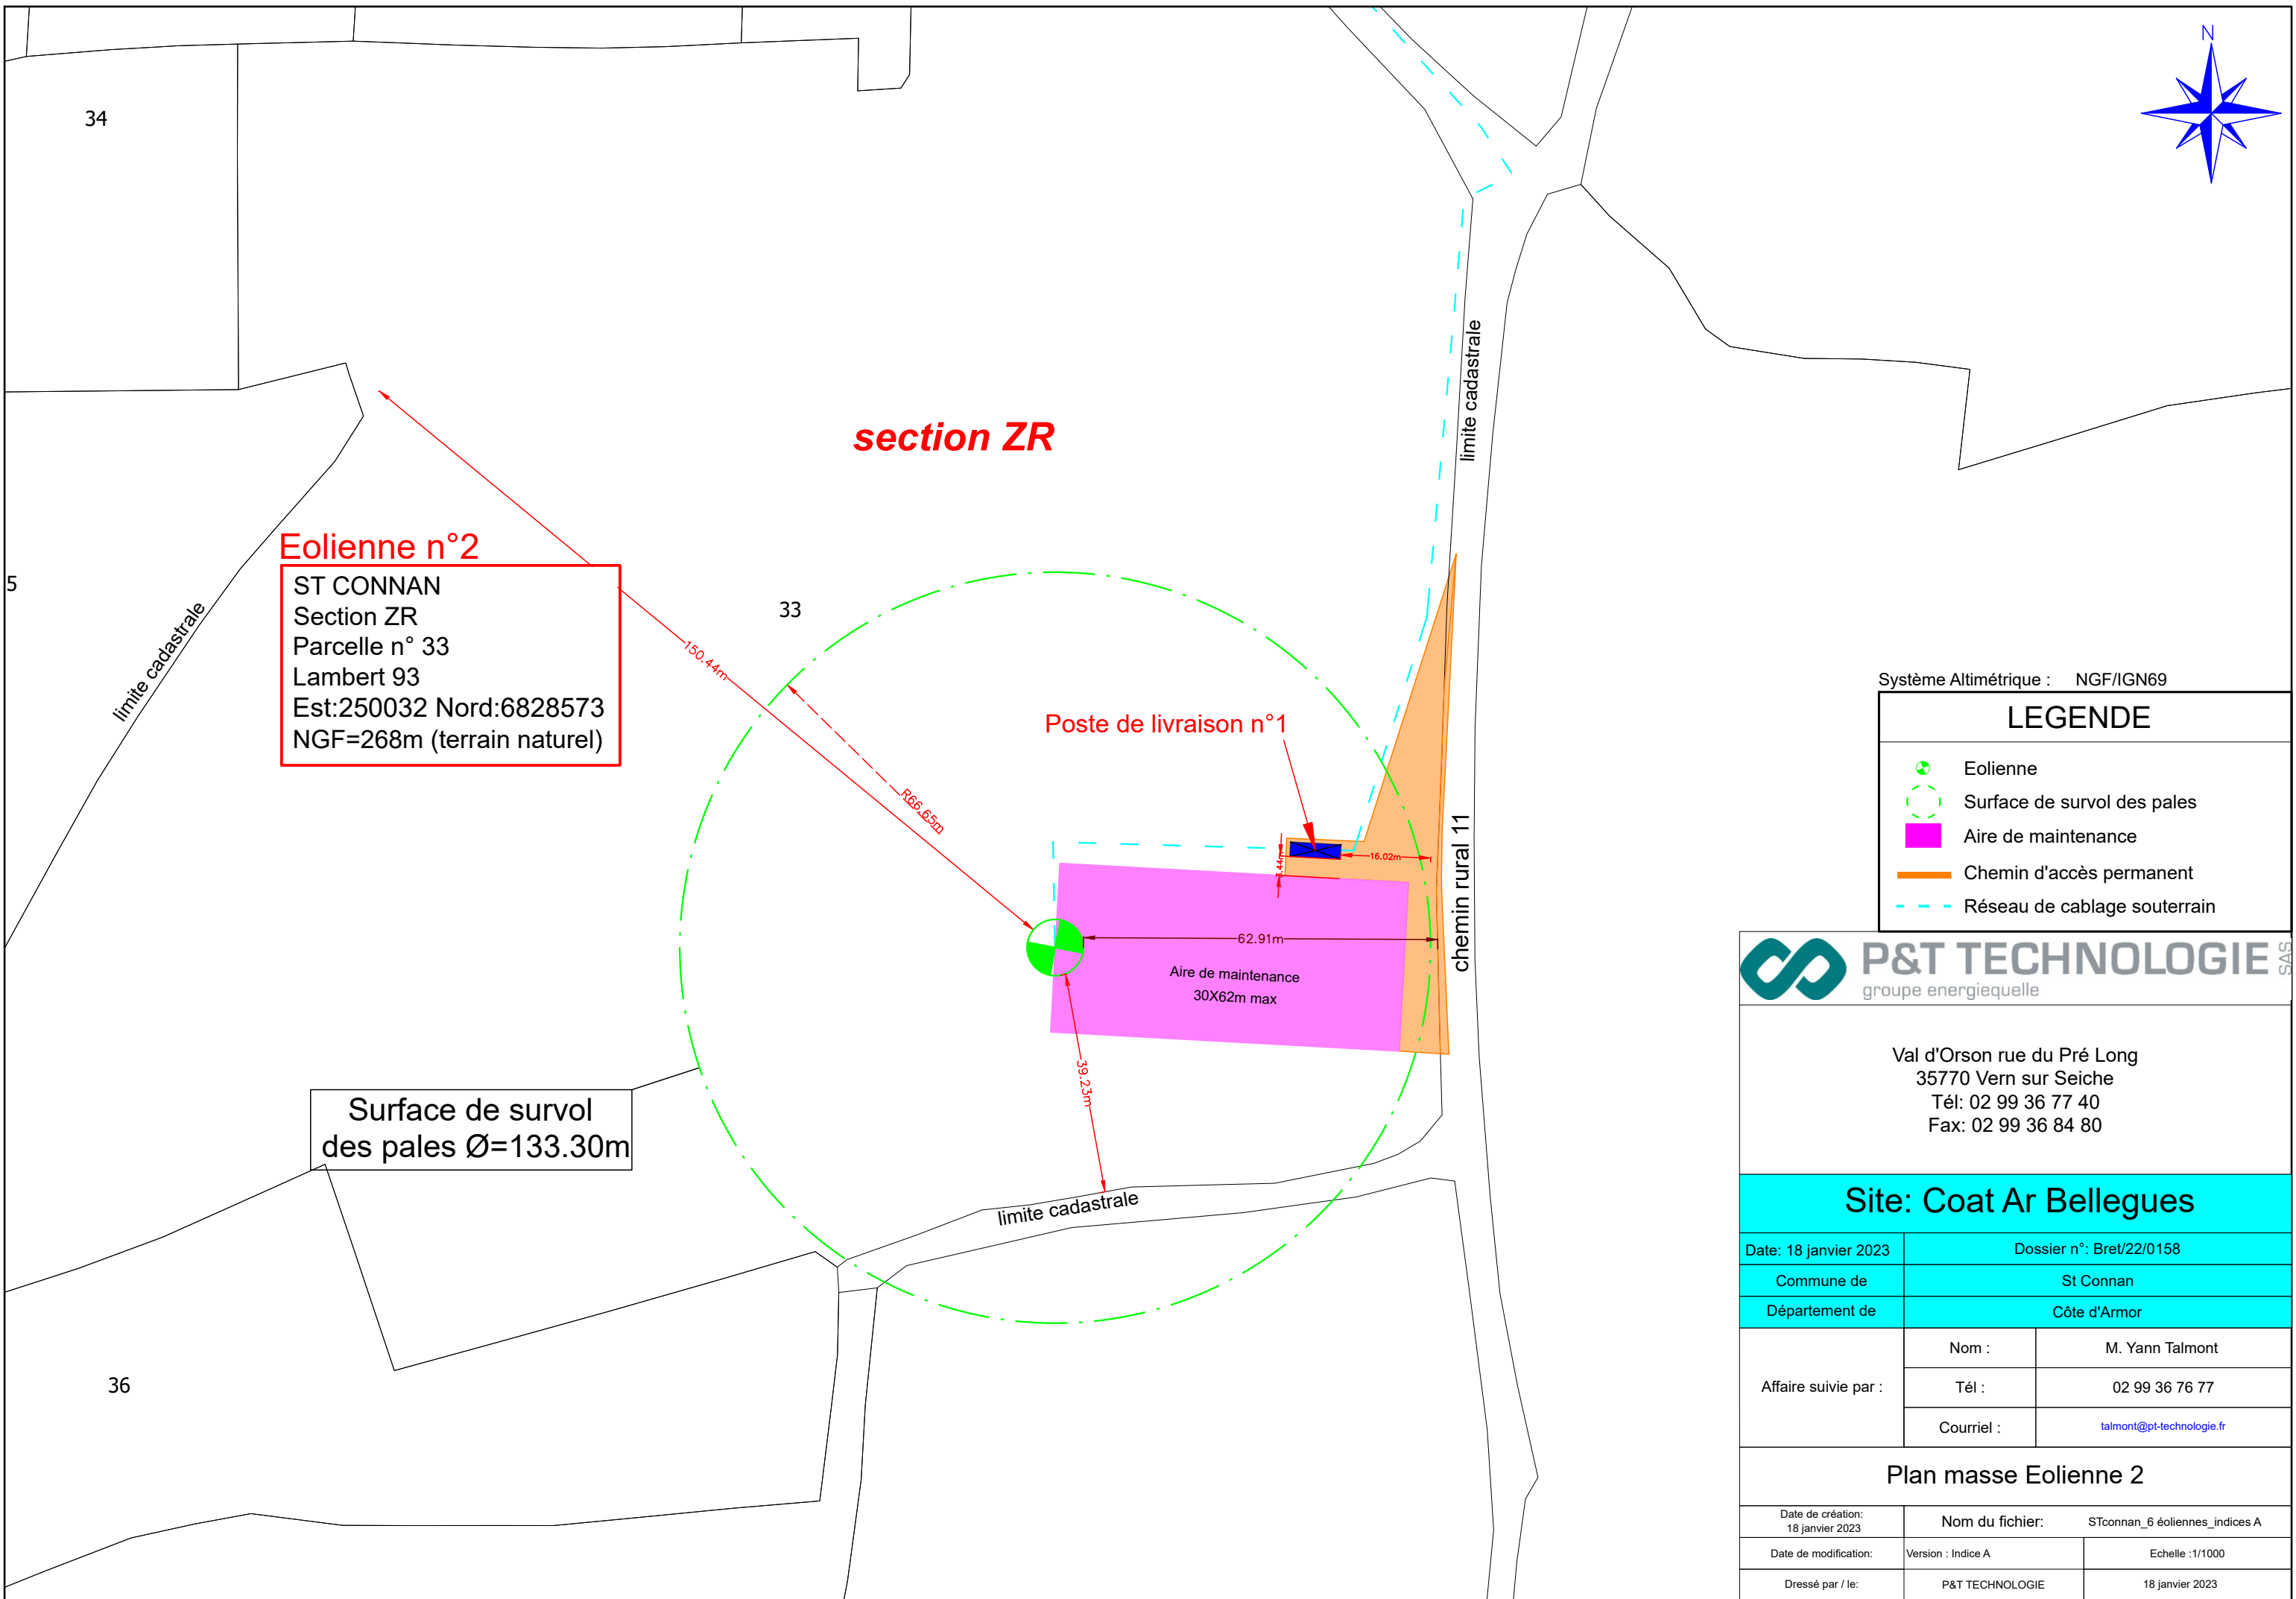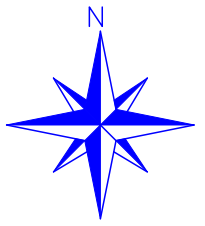

Eolienne n°2
 ST CONNAN
 Section ZR
 Parcelle n° 33
 Lambert 93
 Est:250032 Nord:6828573
 NGF=268m (terrain naturel)

Surface de survol
 des pales Ø=133.30m

Système Altimétrique : NGF/IGN69

LEGENDE	
	Eolienne
	Surface de survol des pales
	Aire de maintenance
	Chemin d'accès permanent
	Réseau de cablage souterrain




Val d'Orson rue du Pré Long
 35770 Vern sur Seiche
 Tél: 02 99 36 77 40
 Fax: 02 99 36 84 80

Site: Coat Ar Bellegues

Date: 18 janvier 2023	Dossier n°: Bret/22/0158	
Commune de	St Connan	
Département de	Côte d'Armor	
Affaire suivie par :	Nom :	M. Yann Talmont
	Tél :	02 99 36 76 77
	Courriel :	talmont@pt-technologie.fr


Plan masse Eolienne 2

Date de création: 18 janvier 2023	Nom du fichier:	STconnan_6 éoliennes_indices A
Date de modification:	Version : Indice A	Echelle : 1/1000
Dressé par / le:	P&T TECHNOLOGIE	18 janvier 2023

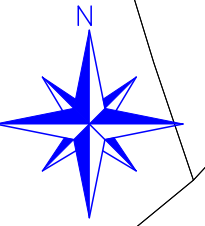

Eolienne n°3

ST CONNAN
 Section ZP
 Parcelle n° 43
 Lambert 93
 Est:250942 Nord:6829366
 NGF=246m (terrain naturel)

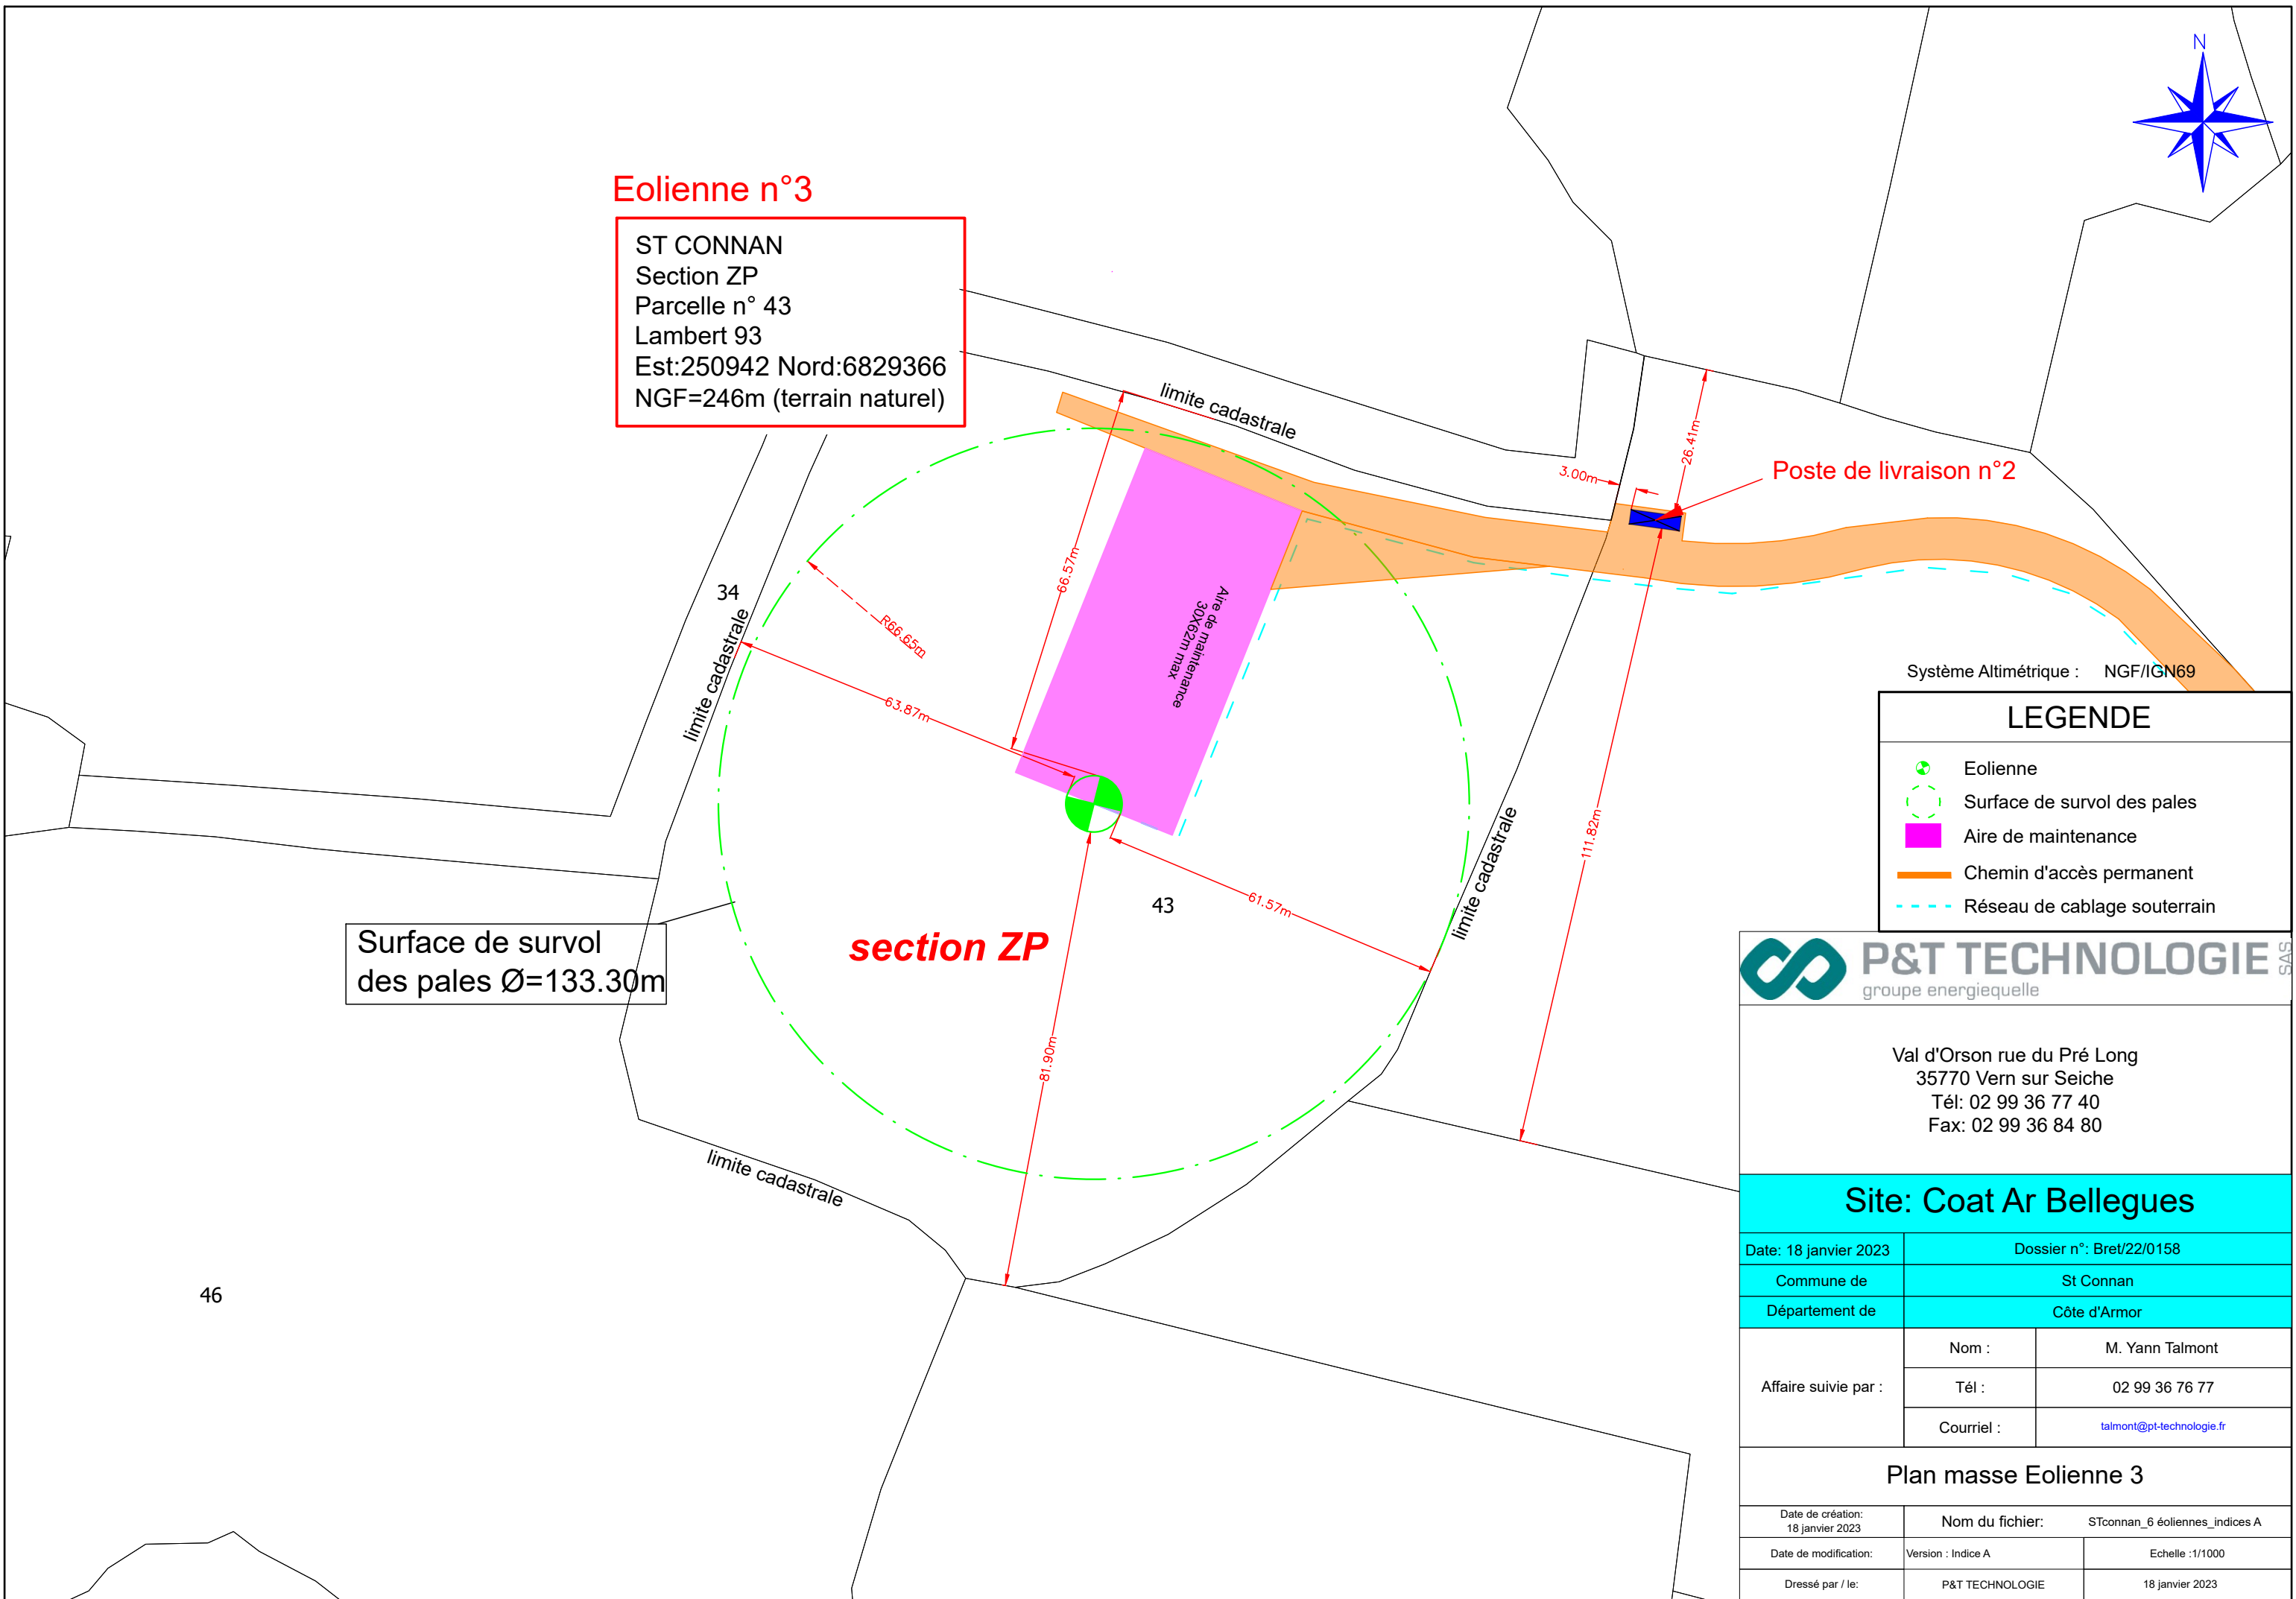

Système Altimétrique : NGF/IGN69

LEGENDE

- Eolienne
- Surface de survol des pales
- Aire de maintenance
- Chemin d'accès permanent
- Réseau de câblage souterrain



Val d'Orson rue du Pré Long
 35770 Vern sur Seiche
 Tél: 02 99 36 77 40
 Fax: 02 99 36 84 80

Site: Coat Ar Bellegues

Date: 18 janvier 2023	Dossier n°: Bret/22/0158	
Commune de	St Connan	
Département de	Côte d'Armor	
Affaire suivie par :	Nom :	M. Yann Talmont
	Tél :	02 99 36 76 77
	Courriel :	talmont@pt-technologie.fr

Plan masse Eolienne 3

Date de création: 18 janvier 2023	Nom du fichier:	STconnan_6 éoliennes_indices A
Date de modification:	Version : Indice A	Echelle : 1/1000
Dressé par / le:	P&T TECHNOLOGIE	18 janvier 2023