

**Eolienne n°4**

ST CONNAN  
 Section ZO  
 Parcelle n° 82  
 Lambert 93  
 Est:251365 Nord:6829421  
 NGF=238m (terrain naturel)

Surface de survol  
 des pales Ø=133.30m

**section ZO**

Système Altimétrique : NGF/IGN69

LEGENDE	
	Eolienne
	Surface de survol des pales
	Aire de maintenance
	Chemin d'accès permanent
	Réseau de câblage souterrain




Val d'Orson rue du Pré Long  
 35770 Vern sur Seiche  
 Tél: 02 99 36 77 40  
 Fax: 02 99 36 84 80

**Site: Coat Ar Bellegues**

Date: 18 janvier 2023	Dossier n°: Bret/22/0158	
Commune de	St Connan	
Département de	Côte d'Armor	
Affaire suivie par :	Nom :	M. Yann Talmont
	Tél :	02 99 36 76 77
	Courriel :	<a href="mailto:talmont@pt-technologie.fr">talmont@pt-technologie.fr</a>

**Plan masse Eolienne 4**

Date de création: 18 janvier 2023	Nom du fichier:	STconnan_6 éoliennes_indices A
Date de modification:	Version : Indice A	Echelle :1/1000
Dressé par / le:	P&T TECHNOLOGIE	18 janvier 2023

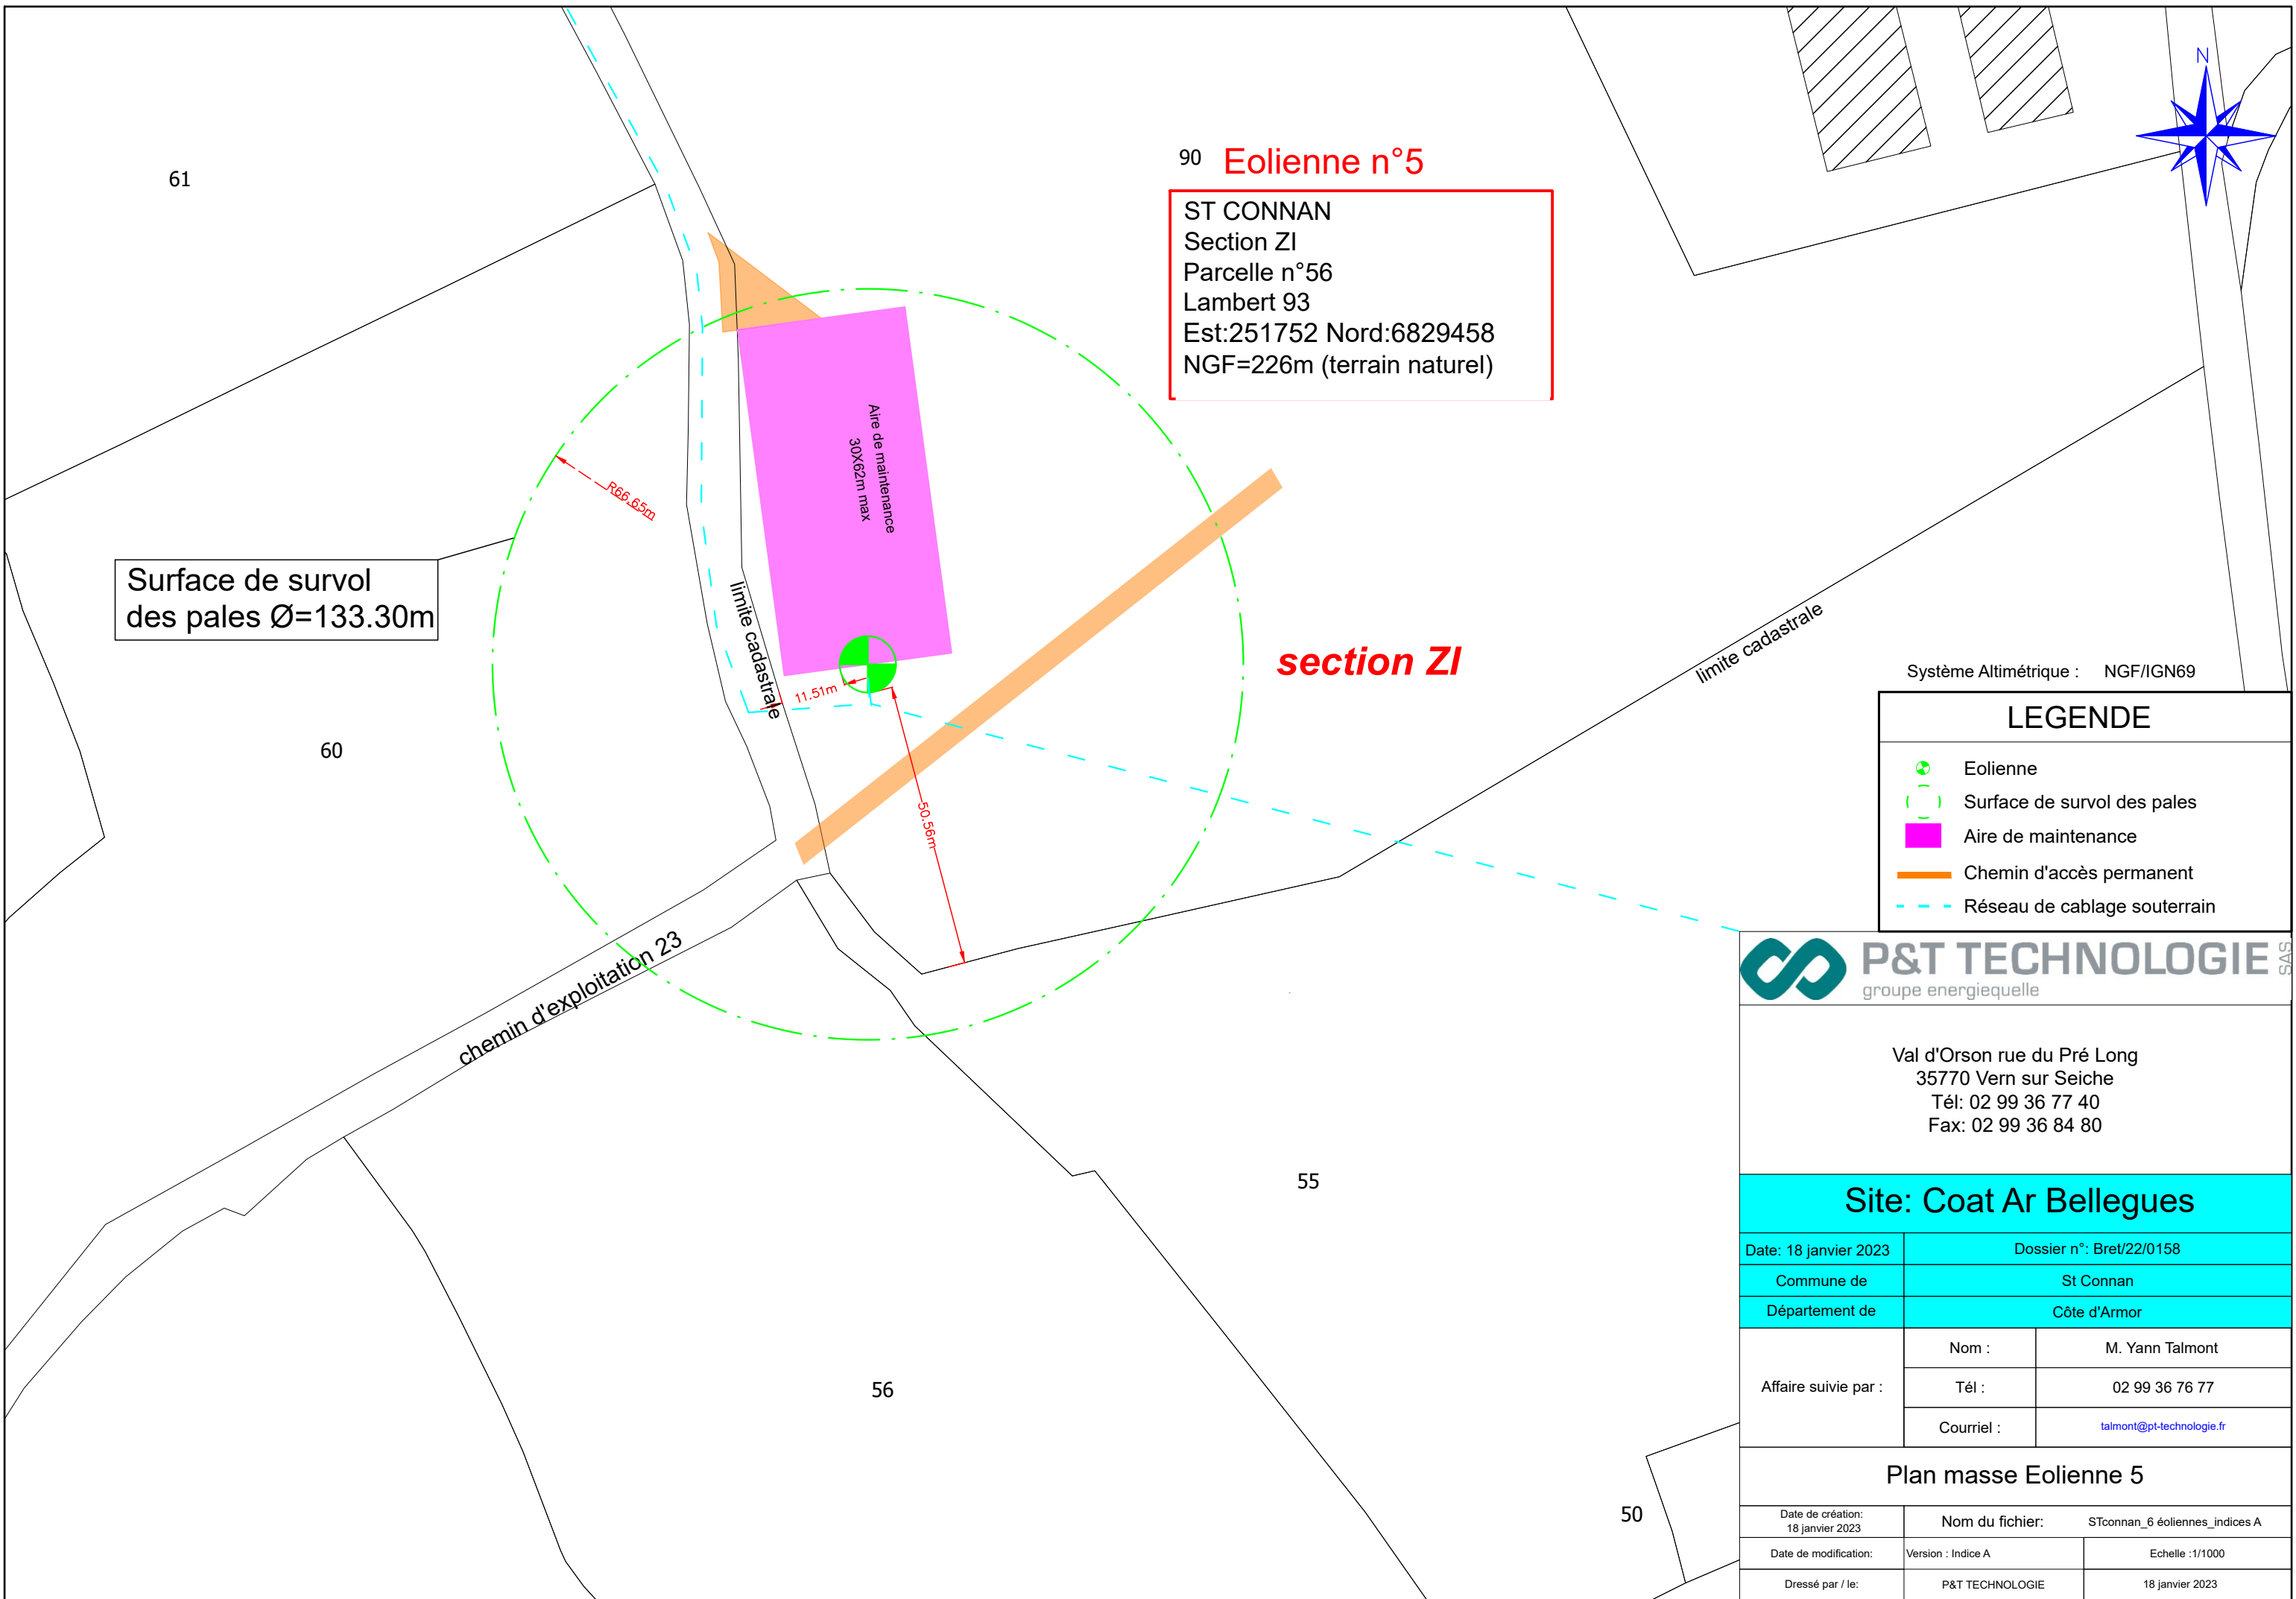

90 **Eolienne n°5**

ST CONNAN  
 Section ZI  
 Parcelle n°56  
 Lambert 93  
 Est:251752 Nord:6829458  
 NGF=226m (terrain naturel)

Surface de survol  
 des pales Ø=133.30m

Aire de maintenance  
 30x62m max

**section ZI**

Système Altimétrique : NGF/IGN69

**LEGENDE**

- Eolienne
- Surface de survol des pales
- Aire de maintenance
- Chemin d'accès permanent
- Réseau de cablage souterrain




Val d'Orson rue du Pré Long  
 35770 Vern sur Seiche  
 Tél: 02 99 36 77 40  
 Fax: 02 99 36 84 80

**Site: Coat Ar Bellegues**

Date: 18 janvier 2023	Dossier n°: Bret/22/0158	
Commune de	St Connan	
Département de	Côte d'Armor	
Affaire suivie par :	Nom :	M. Yann Talmont
	Tél :	02 99 36 76 77
	Courriel :	<a href="mailto:talmont@pt-technologie.fr">talmont@pt-technologie.fr</a>

**Plan masse Eolienne 5**

Date de création: 18 janvier 2023	Nom du fichier:	STconnan_6 éoliennes_indices A
Date de modification:	Version : Indice A	Echelle : 1/1000
Dressé par / le:	P&T TECHNOLOGIE	18 janvier 2023

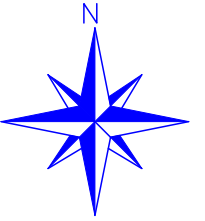

### Eolienne n°6

ST CONNAN  
 Section ZO  
 Parcelle n° 45  
 Lambert 93  
 Est:251818 Nord:6828971  
 NGF=252m (terrain naturel)

Surface de survol  
 des pales Ø=133.30m

### section ZO

Aire de maintenance  
 30X62m max

limite cadastrale

limite cadastrale

limite cadastrale

Système Altimétrique : NGF/IGN69

### LEGENDE

- Eolienne
- Surface de survol des pales
- Aire de maintenance
- Chemin d'accès permanent
- Réseau de câblage souterrain



Val d'Orson rue du Pré Long  
 35770 Vern sur Seiche  
 Tél: 02 99 36 77 40  
 Fax: 02 99 36 84 80

### Site: Coat Ar Bellegues

Date: 18 janvier 2023	Dossier n°: Bret/22/0158	
Commune de	St Connan	
Département de	Côte d'Armor	
Affaire suivie par :	Nom :	M. Yann Talmont
	Tél :	02 99 36 76 77
	Courriel :	<a href="mailto:talmont@pt-technologie.fr">talmont@pt-technologie.fr</a>

### Plan masse Eolienne 6

Date de création: 18 janvier 2023	Nom du fichier:	STconnan_6 éoliennes_indices A
Date de modification:	Version : Indice A	Echelle : 1/1000
Dressé par / le:	P&T TECHNOLOGIE	18 janvier 2023