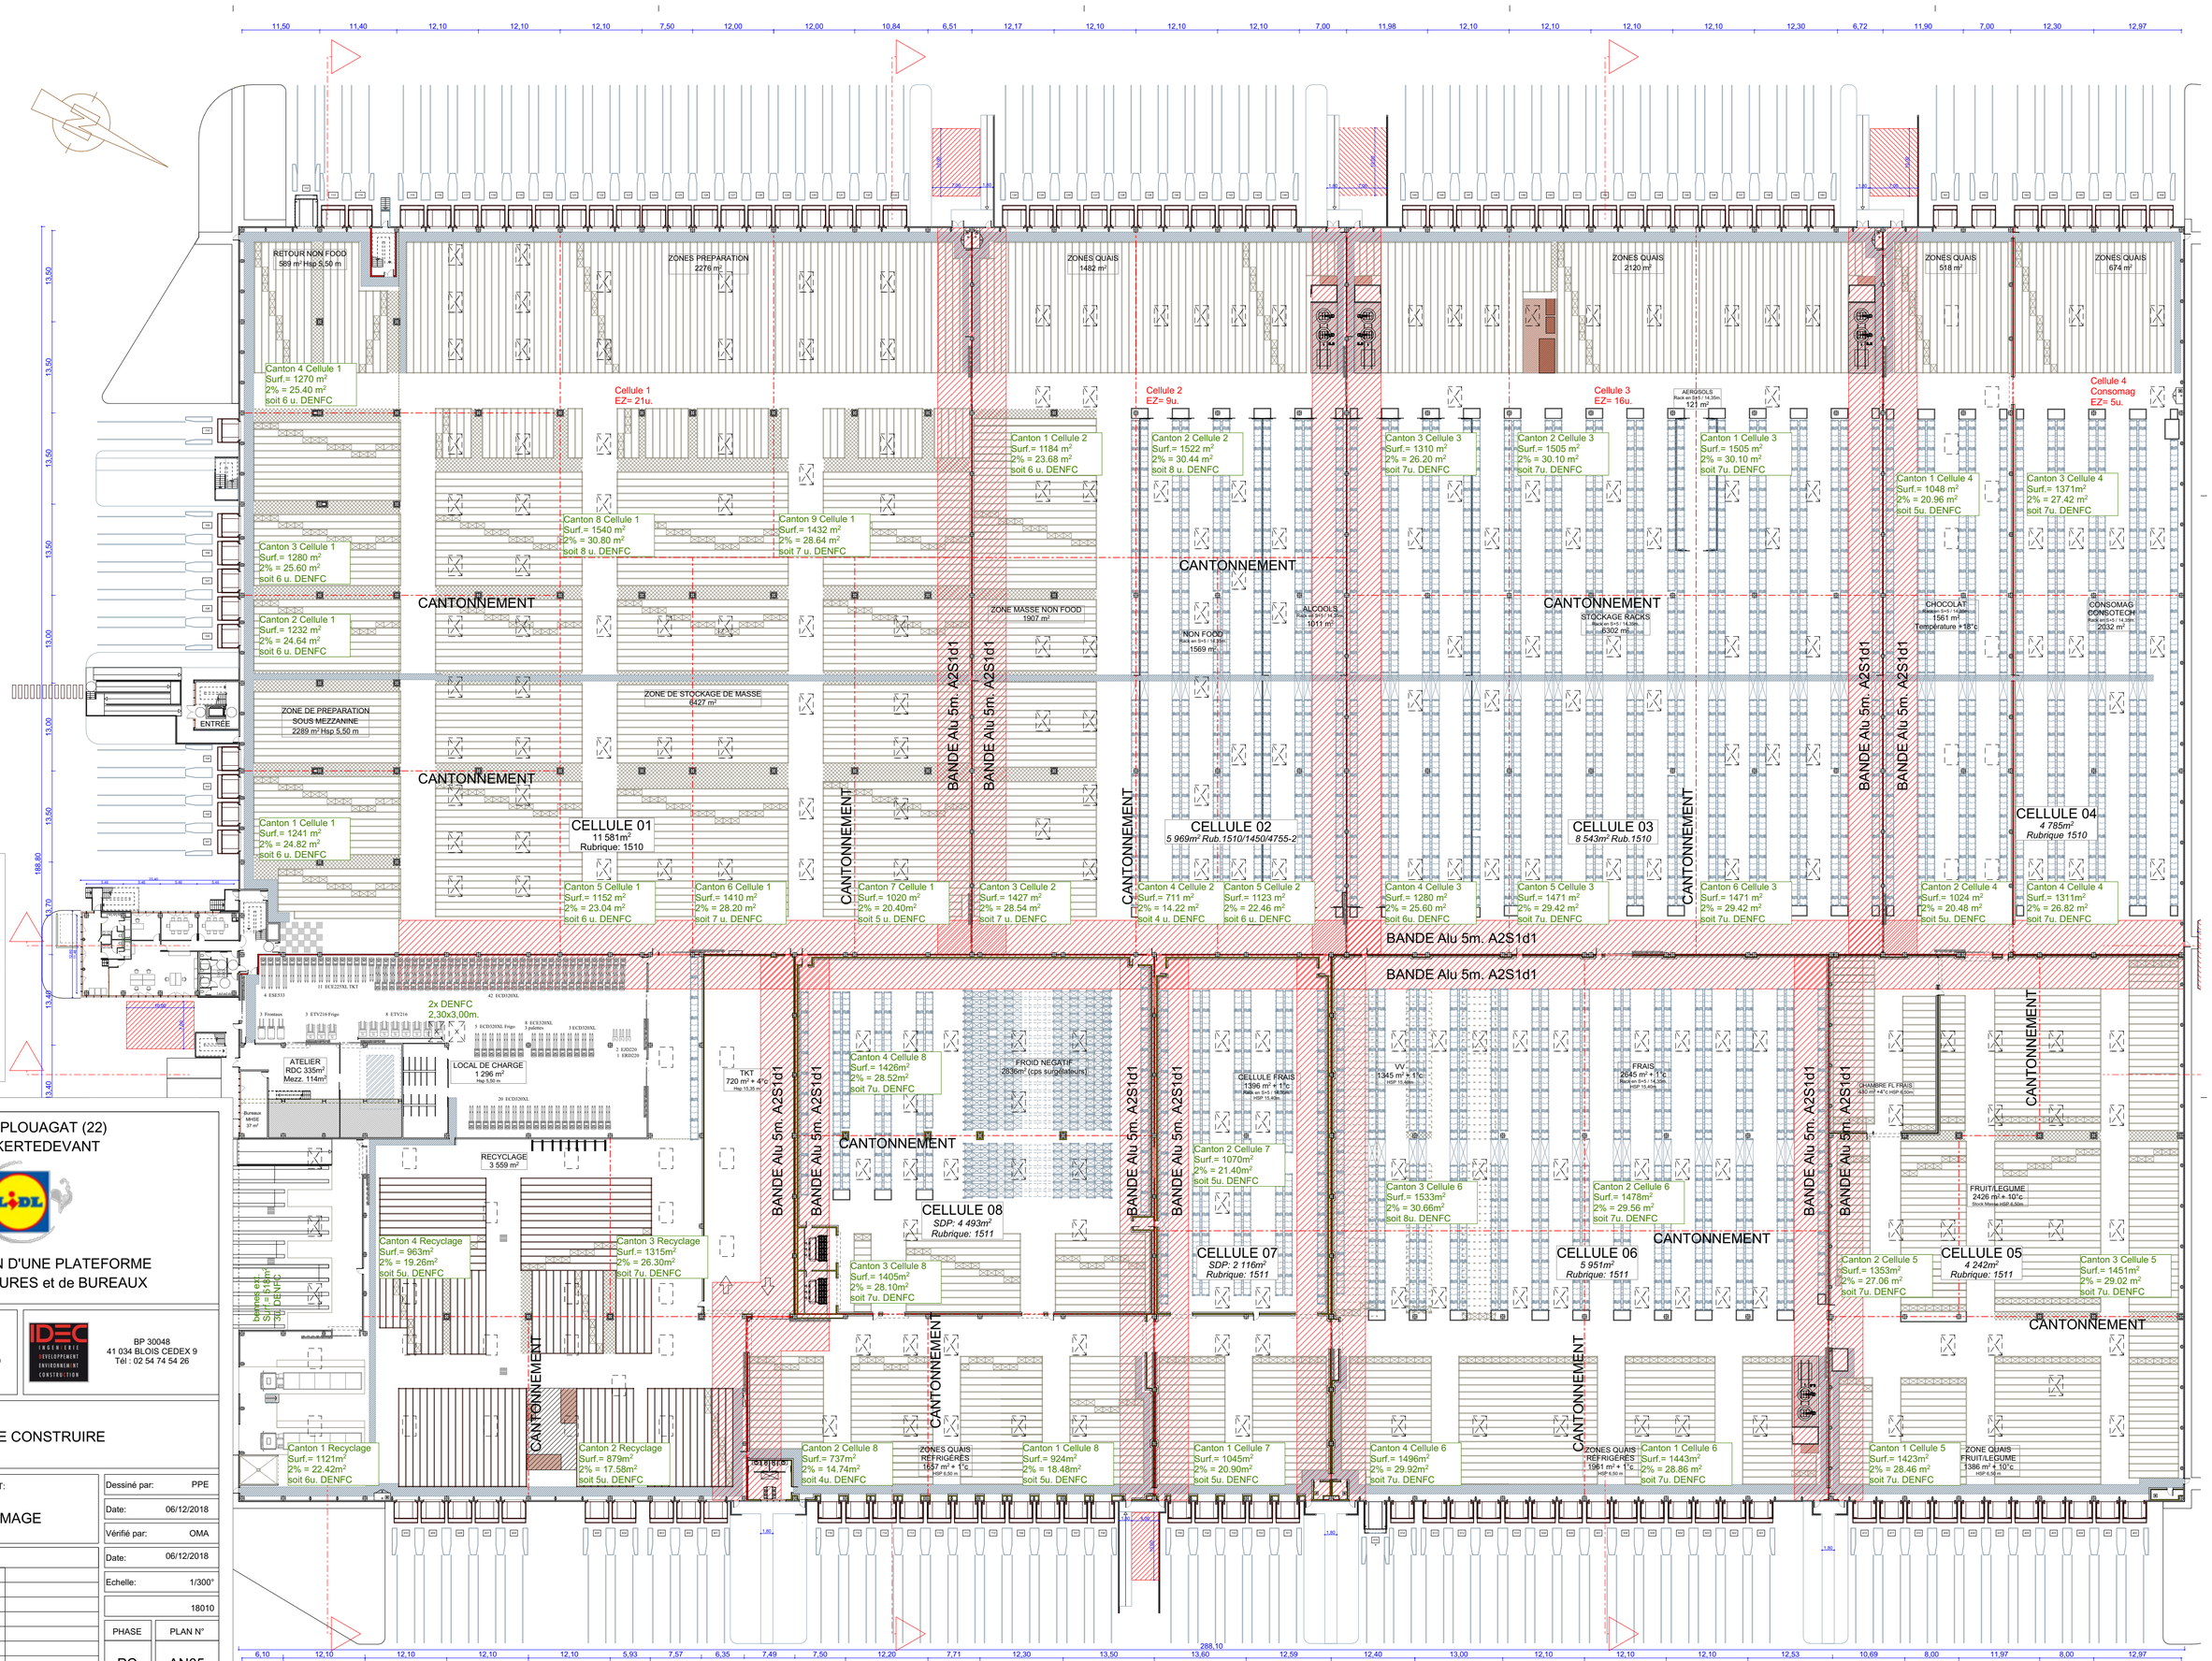

VILLE DE PLOUAGAT (22)
Z.A. DE KERTEDEVANT

CONSTRUCTION D'UNE PLATEFORME
TRI-TEMPERATURES et de BUREAUX

SOHO ATLAS
91 rue Lecourbe
75015 PARIS
Tél : 01 56 58 53 10

IDEC INGÉNIERIE DÉVELOPPEMENT ENVIRONNEMENT CONSTRUCTION
BP 30048
41 034 BLOIS CEDEX 9
Tél : 02 54 74 54 26

PERMIS DE CONSTRUIRE

LIBELLE DU DOCUMENT: PLAN DE DESENFUMAGE	Dessiné par: PPE
	Date: 06/12/2018
	Vérifié par: OMA
MODIFICATIONS:	Date: 06/12/2018
	Echelle: 1/300°
	18010
	PHASE: PC — PLAN N°: AN05