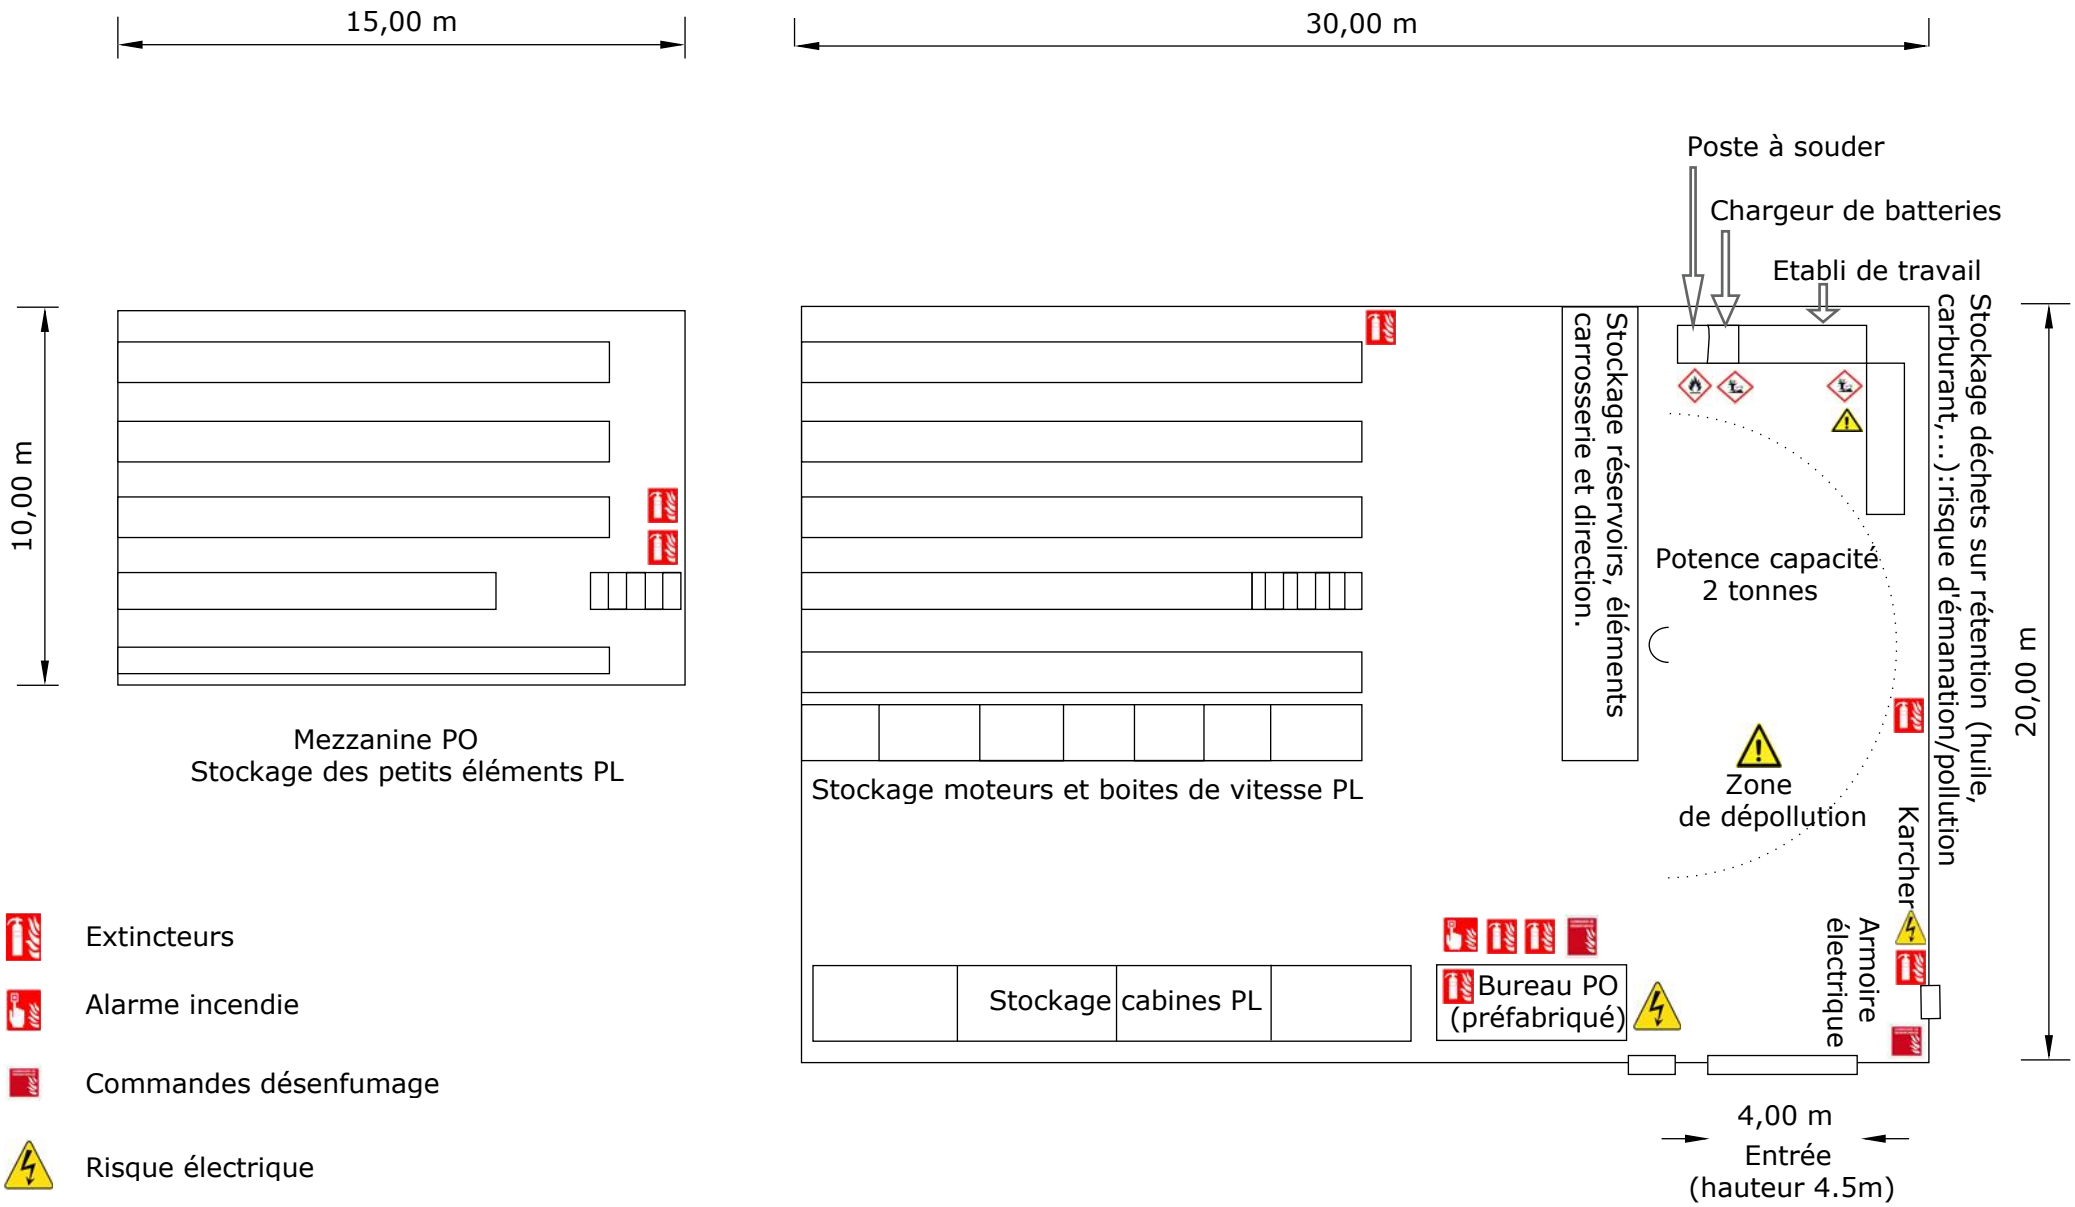

Extincteurs

Alarme incendie

Commandes désenfumage

Risque électrique

Risque incendie

Risque de pollution

Plan intérieur du bâtiment Pièces d'Occasion avec identification des risques

Echelle 1/200