

Plan de Prévention des Risques Technologiques : TOTALGAZ à St-Hervé

Cartographie du zonage réglementaire

Typologie du bâti

- Activités
- Habitat
- Autres bâtis (agricoles-annexes)
- Ruine

Etablissements Recevant du Public

- ERP de catégorie 3
- ERP de catégorie 5

Infrastructures de transport

- Route Départementale
- Voie communale
- Chemin
- Voie ferrée
- TMD

Eaux


- Rivière
- Point d'eau
- Château d'eau
- Réservoir

Éléments de repérage


- Périmètre d'exposition aux risques
- Entrepise source
- Limite de commune

Zonage réglementaire

- Interdiction stricte R
- Interdiction r (secteur r1, r2, r3)
- Autorisation B
- Autorisation b (secteur b1, b2, b3)
- Ex1 Secteur d'expropriation
- De1 Secteur de délaissement

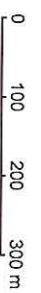

Sources : Cadastre 2010, DREAL 2012
 SGRSRVN - MapInfo 7.5 - Mars 2013

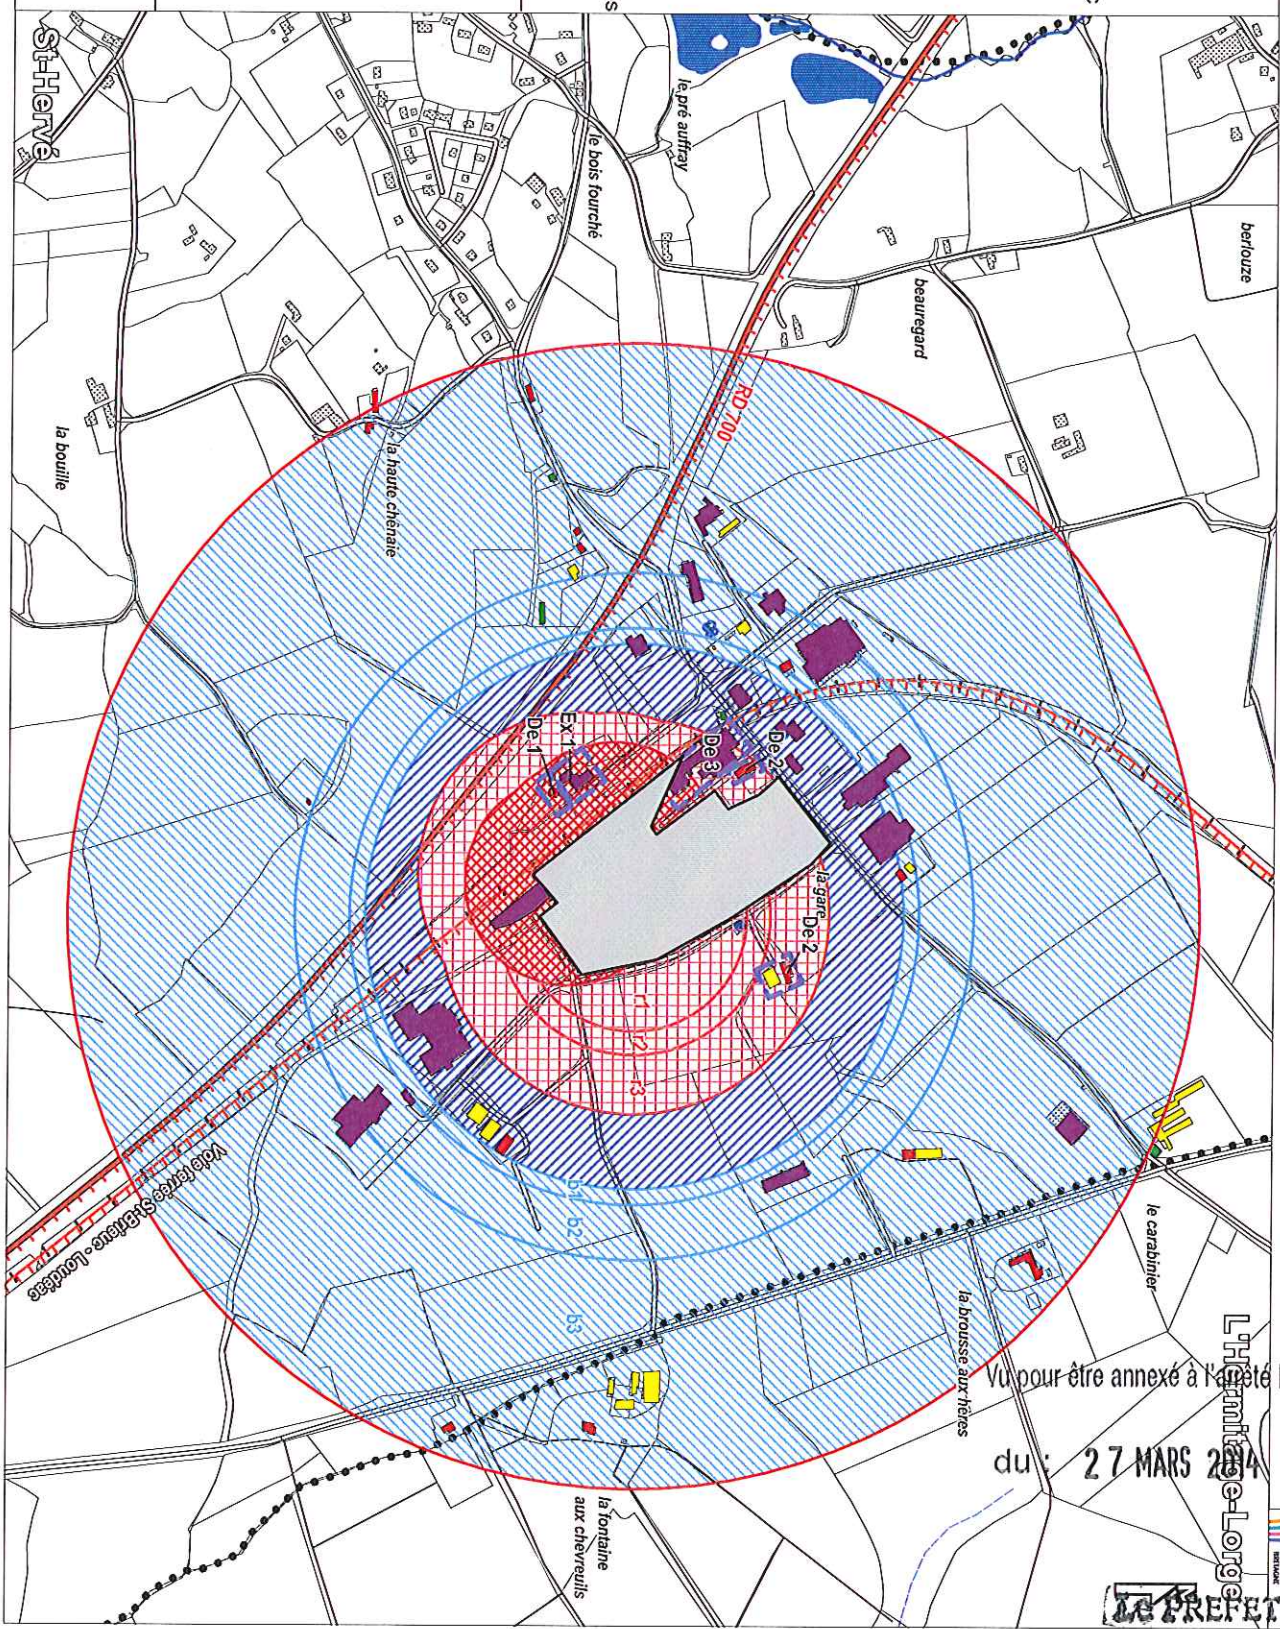

Vu pour être annexé à l'arrêté Préfectoral
 du : 27 MARS 2014

L'Hermine-Lorge
 LE PREFET
 Direction Départementale de la Sécurité et de la Mer
 Côte d'Armor