


AIRE DE MANOEUVRE P.L.

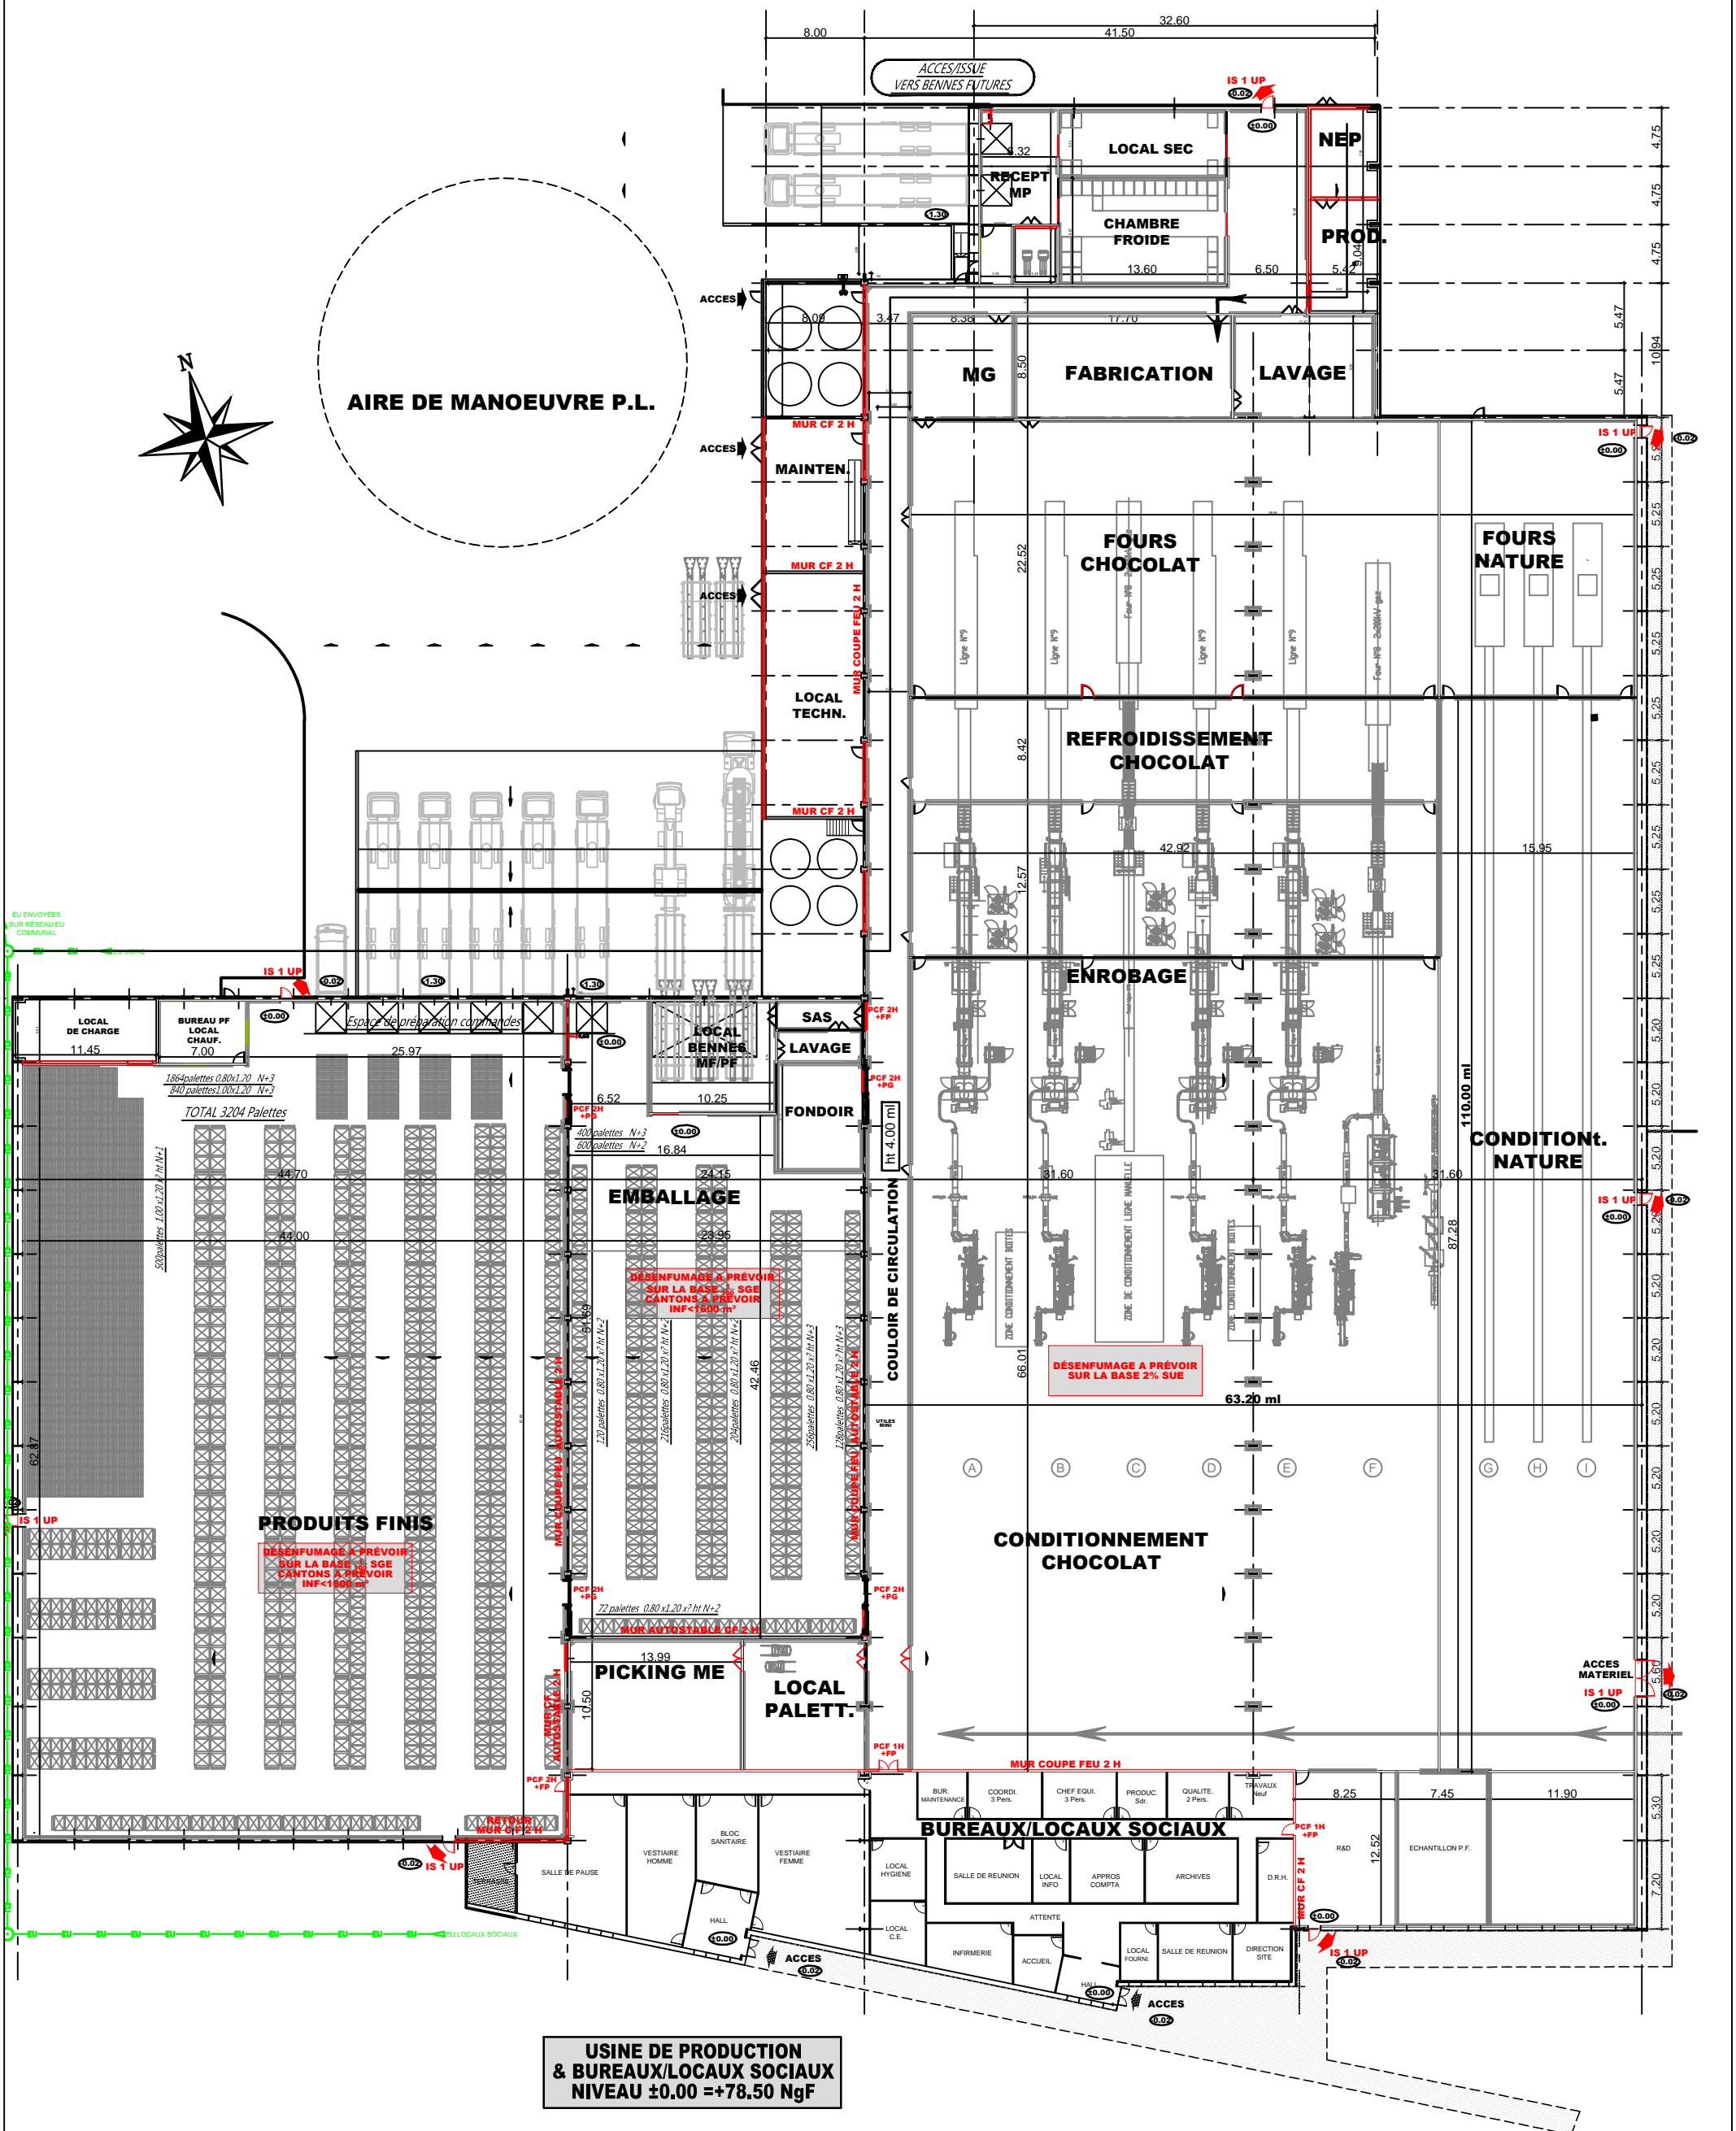

USINE DE PRODUCTION & BUREAUX/LOCAUX SOCIAUX
NIVEAU ±0.00 = +78.50 NgF

NOTA: BATIMENT NE RECEVANT PAS DE PUBLIC

fichier:DOSSIER ICPE-VEP-20.12.13.DWG Ce document est la propriété exclusive de GEDOUIN INGENIERIE. Il ne peut être communiqué ou reproduit sans notre autorisation écrite. Document ne pouvant servir à l'exécution des travaux.



Maîtrise d'œuvre - Études - Conseils
3, Impasse de la Vieille - BP 118 - 35407 SAINT-MALO Cedex
tél: (33) 02 99 20 50 60 - fax: (33) 02 99 40 11 50
mail: ba@gedouin-ingenierie.fr



rue Charles de Gaulle - LANVALLAY
B.P. 74147
22104 DINAN cedex
Tél: 02.96.39.18.37 - Fax: 02.96.85.37.99
E-MAIL: contact@cobi-sa.com

DESSINATEUR	REF.	PROJET	CLIENT
-	-	DOSSIER ICPE	LOC MARIA
ECHELLE	DATE	PLAN	13 Rue de la Longeraie 35760 Saint-Grégoire
1/500	20/12/13	Vue en plan	