


# PROJET APROBOIS – ROSTRENEN

## Localisation des points de rejet atmosphérique

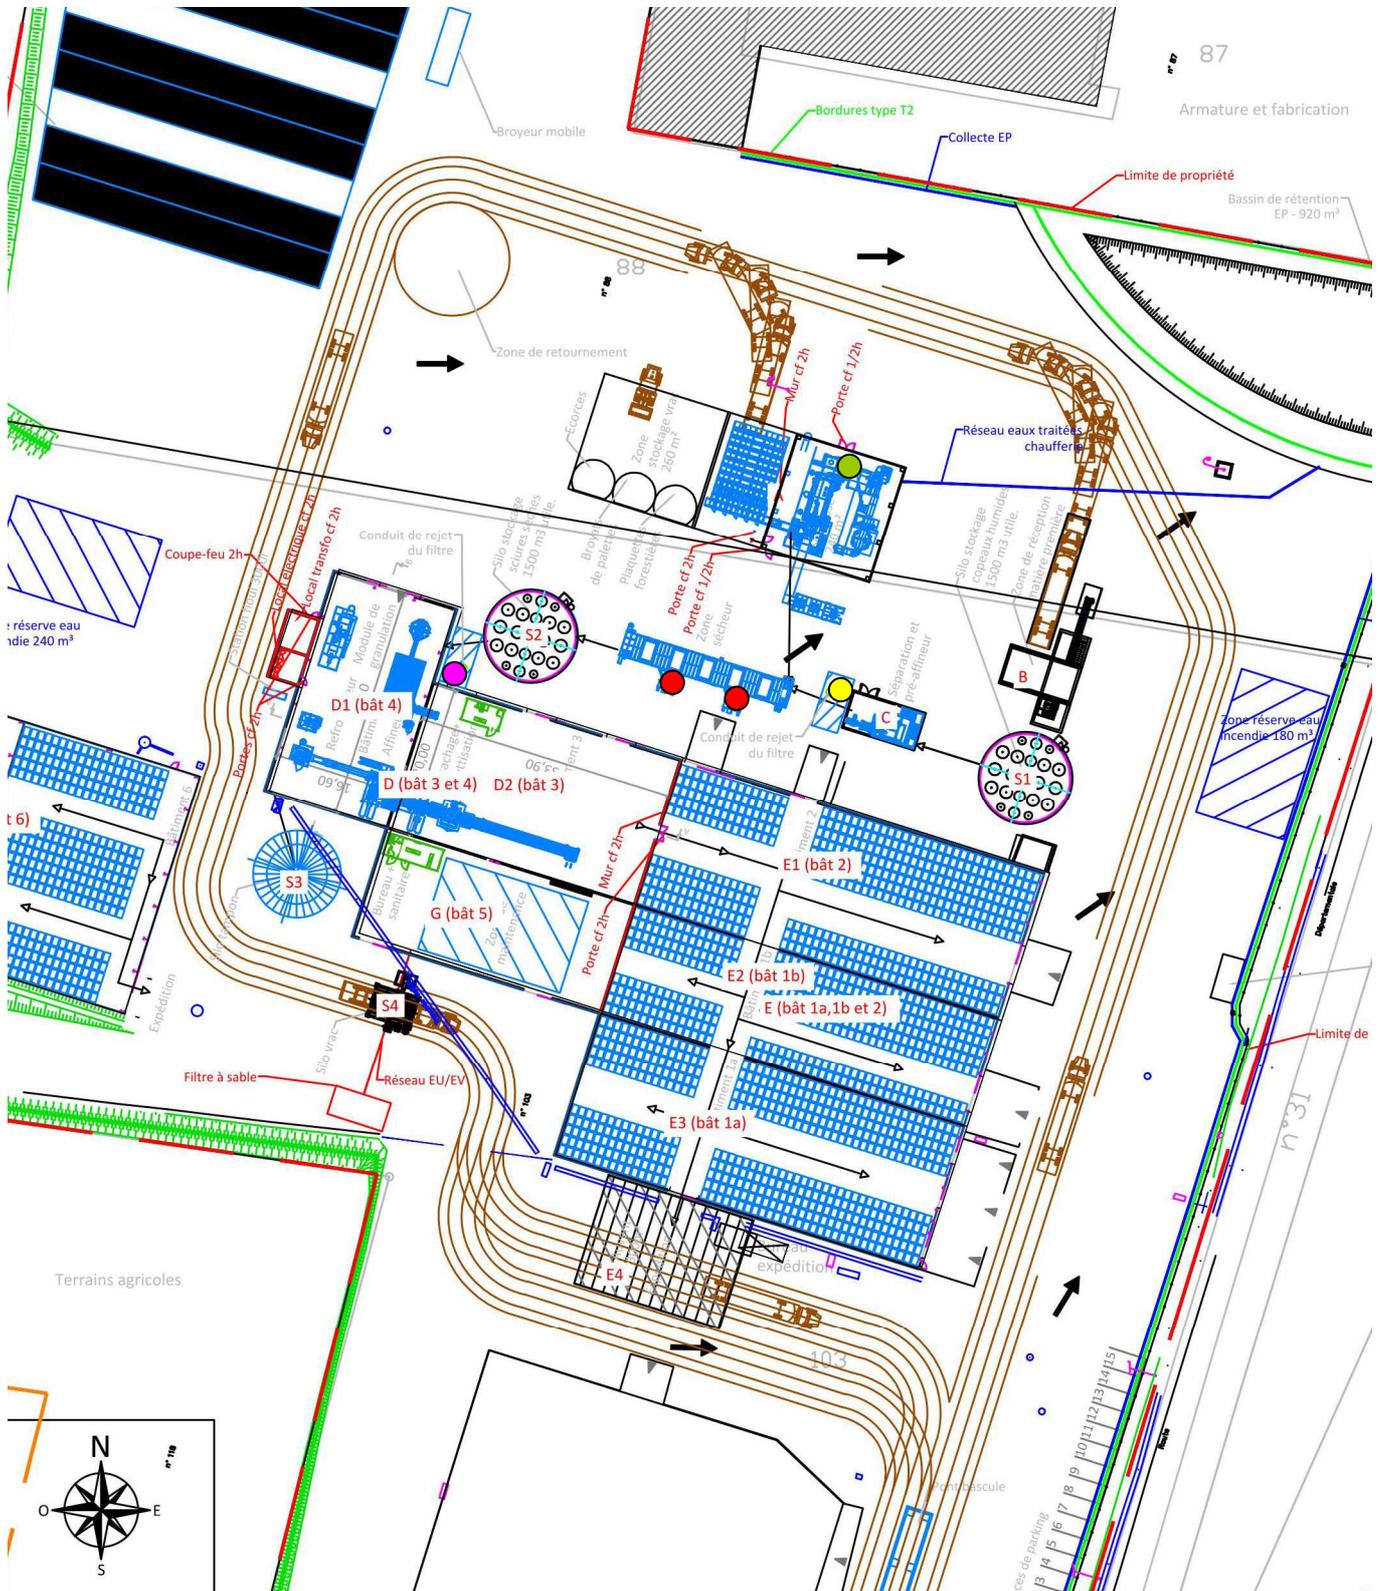

- Cheminées sécheur – H = 10 m
- Cheminée filtre Hall D1 – H = 17 m
- Cheminée chaudière – H = 17,50 m
- Cheminée filtre Atelier C – H = 15 m