



PROJET APROBOIS – ROSTRENEN

REPERAGE DES INSTALLATIONS FAISANT L'OBJET D'UNE ANALYSE DE CONFORMITE

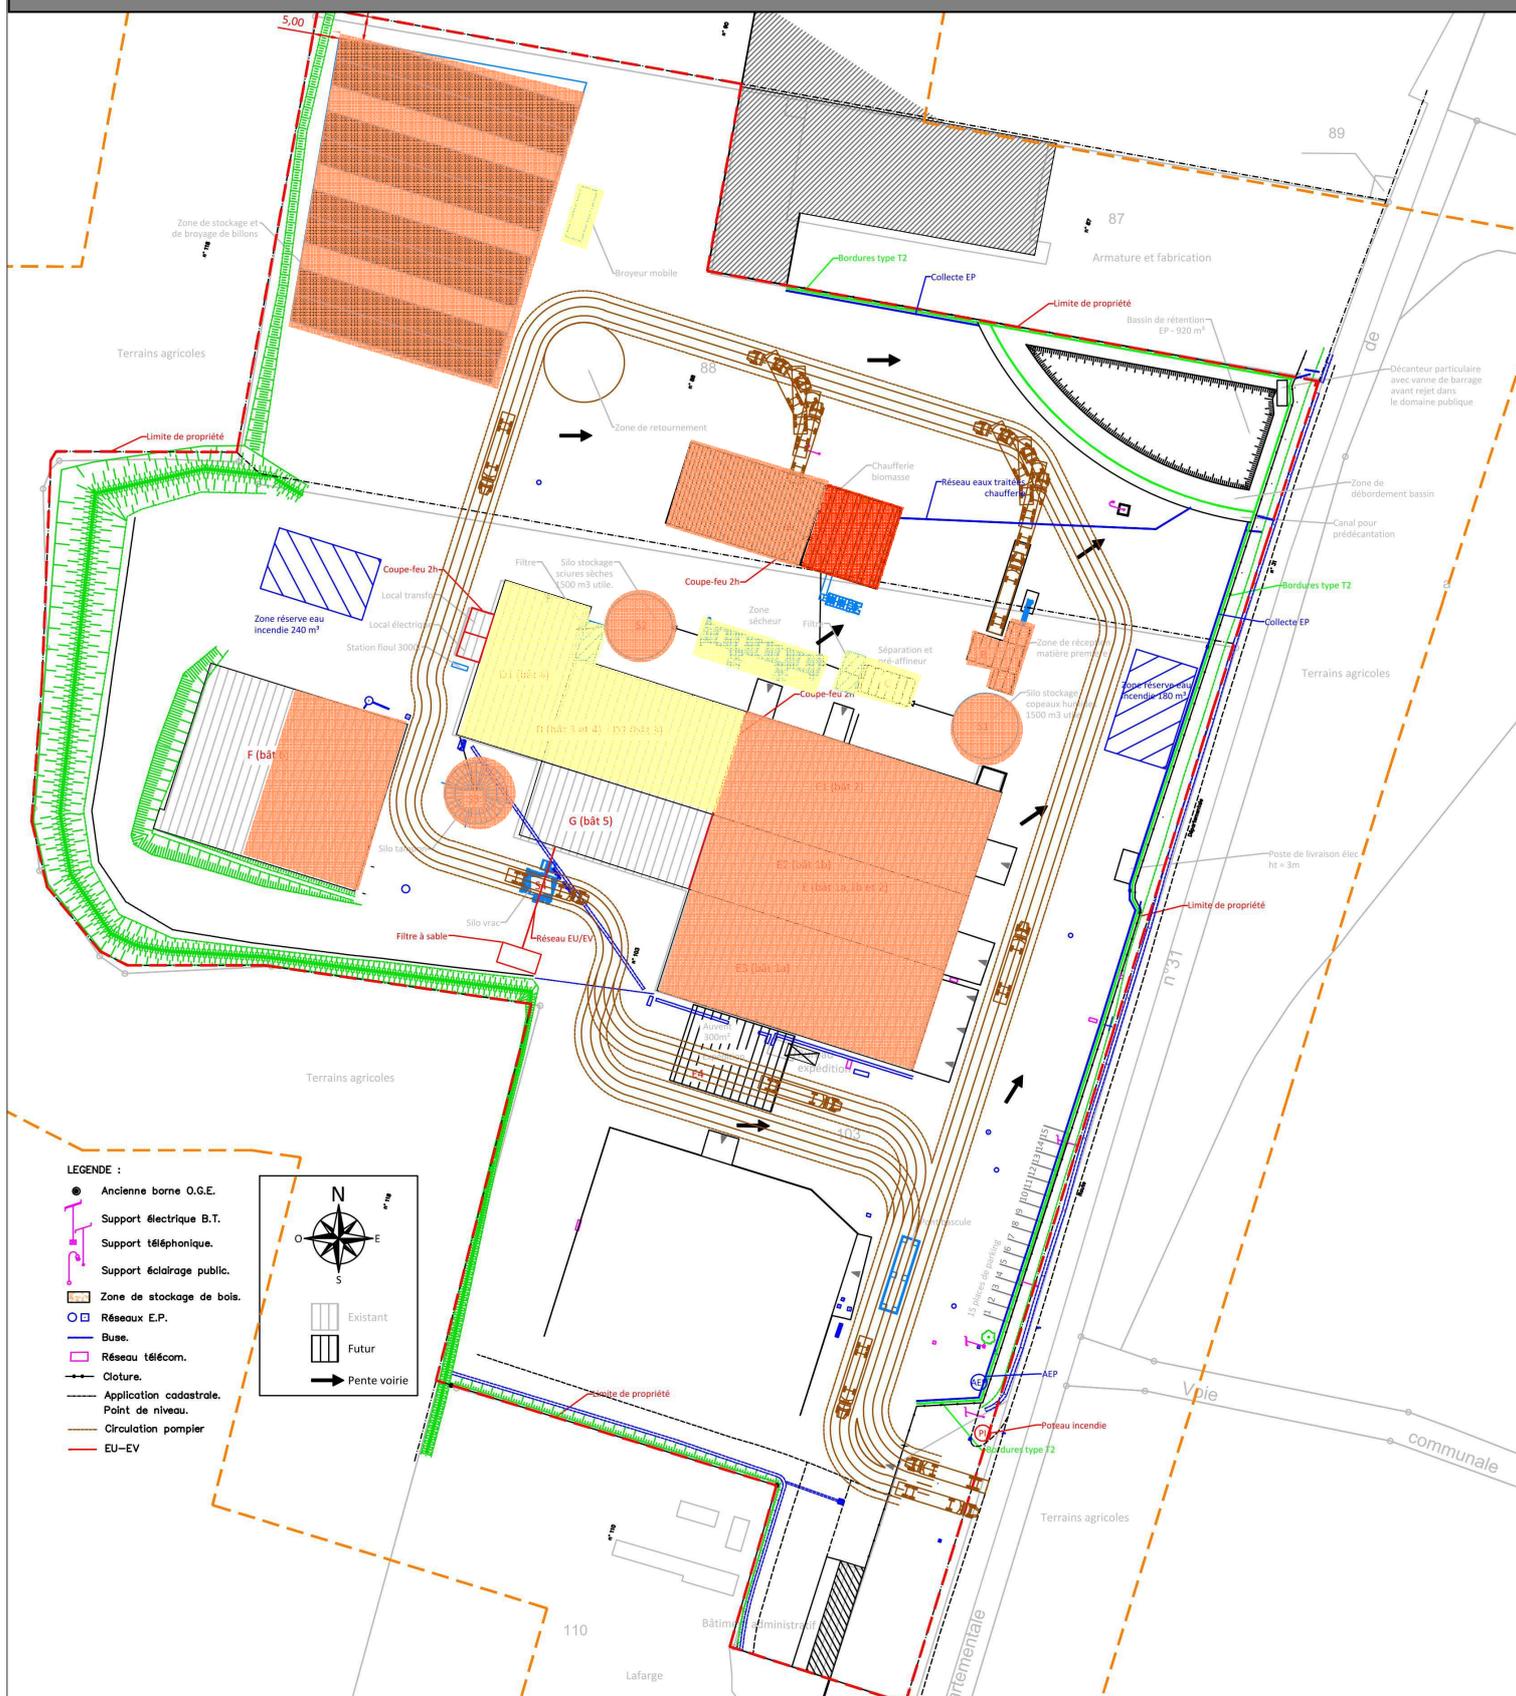

LEGENDE :

- Ancienne borne O.G.E.
- Support électrique B.T.
- Support téléphonique.
- Support éclairage public.
- Zone de stockage de bois.
- Réseau E.P.
- Buse.
- Réseau télécom.
- Cloture.
- Application cadastrale.
- Point de niveau.
- Circulation pompier
- EU-EV

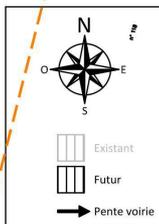

Número	Désignation
A	Chaudière biomasse et auvent stockage attenant
B	Hall de réception des matières premières
C	Local préparation matières premières
D	Hall production (affineur / granulation / ensilage / palettisation) (bâtiments 3 / 4)
E	Hall principal de stockage des produits finis enséchés (bâtiments 1A/1B/2)
F	Auvent expéditions
F	Hall secondaire de stockage des produits finis enséchés (bâtiment 6)
G	Atelier maintenance / vestiaires et locaux sanitaires
H	Aire de stockage des bilions de bois
S1	Silo stockage bois humides
S2	Silo stockage sciures sèches
S3	Silo vrac tampon produits finis
S4	Poste expéditions des produits finis

Installations de production – rubrique 2410.B Enregistrement

Installations de stockage – rubrique 1532 Déclaration

Installation de combustion – rubrique 2910.A Déclaration

Incendie total 420 m³
- Silos S1 et S2 avec colonnes sèches