



- Légende**
- Limite communale
 - Limite section
 - Limite parcellaire
 - ▭ Bâtiment dur
 - ▭ Bâtiment léger
 - Surface d'eau
 - Végétation
 - Réseau enterré inter-éolien
 - Distance de 35m mesurée autour des installations
 - Chemin renforcé
 - Chemin créé
 - Plateforme permanente
 - Poste de livraison



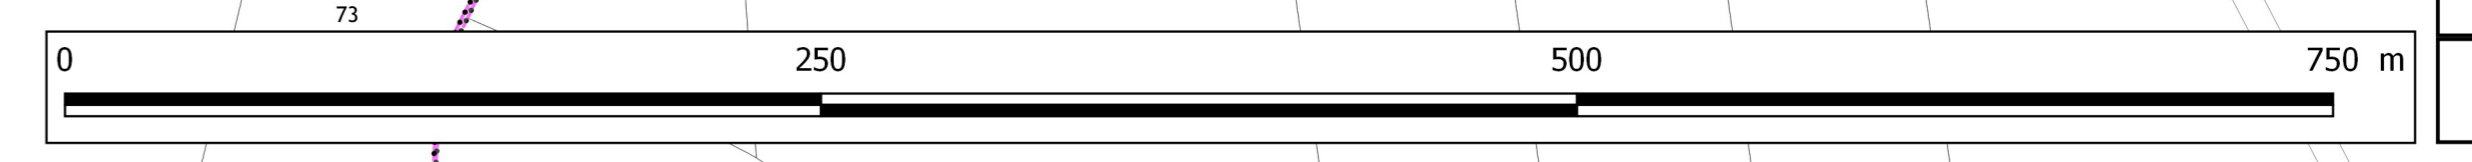

PLUMIEUX énergies
213 Cours Victor Hugo 33130 BEGLÈS

Projet de Construction d'un Parc Éolien
Commune de Plumieux (22210)

Plan d'ensemble
selon Art. D181-15-2 9°
du code de l'environnement

Plan format A0 - Ech. 1/ 2 500°

Date : Janvier 2020