


ANNEXE 1 : PLANS

- a – Plan IGN au 1/50 000^{ème}
- b - Plan IGN de situation au 1 / 25 000^{ème}
- c - Plan des abords au 1 / 2 500^{ème}
- d - Plan de masse au 1 / 350^{ème}






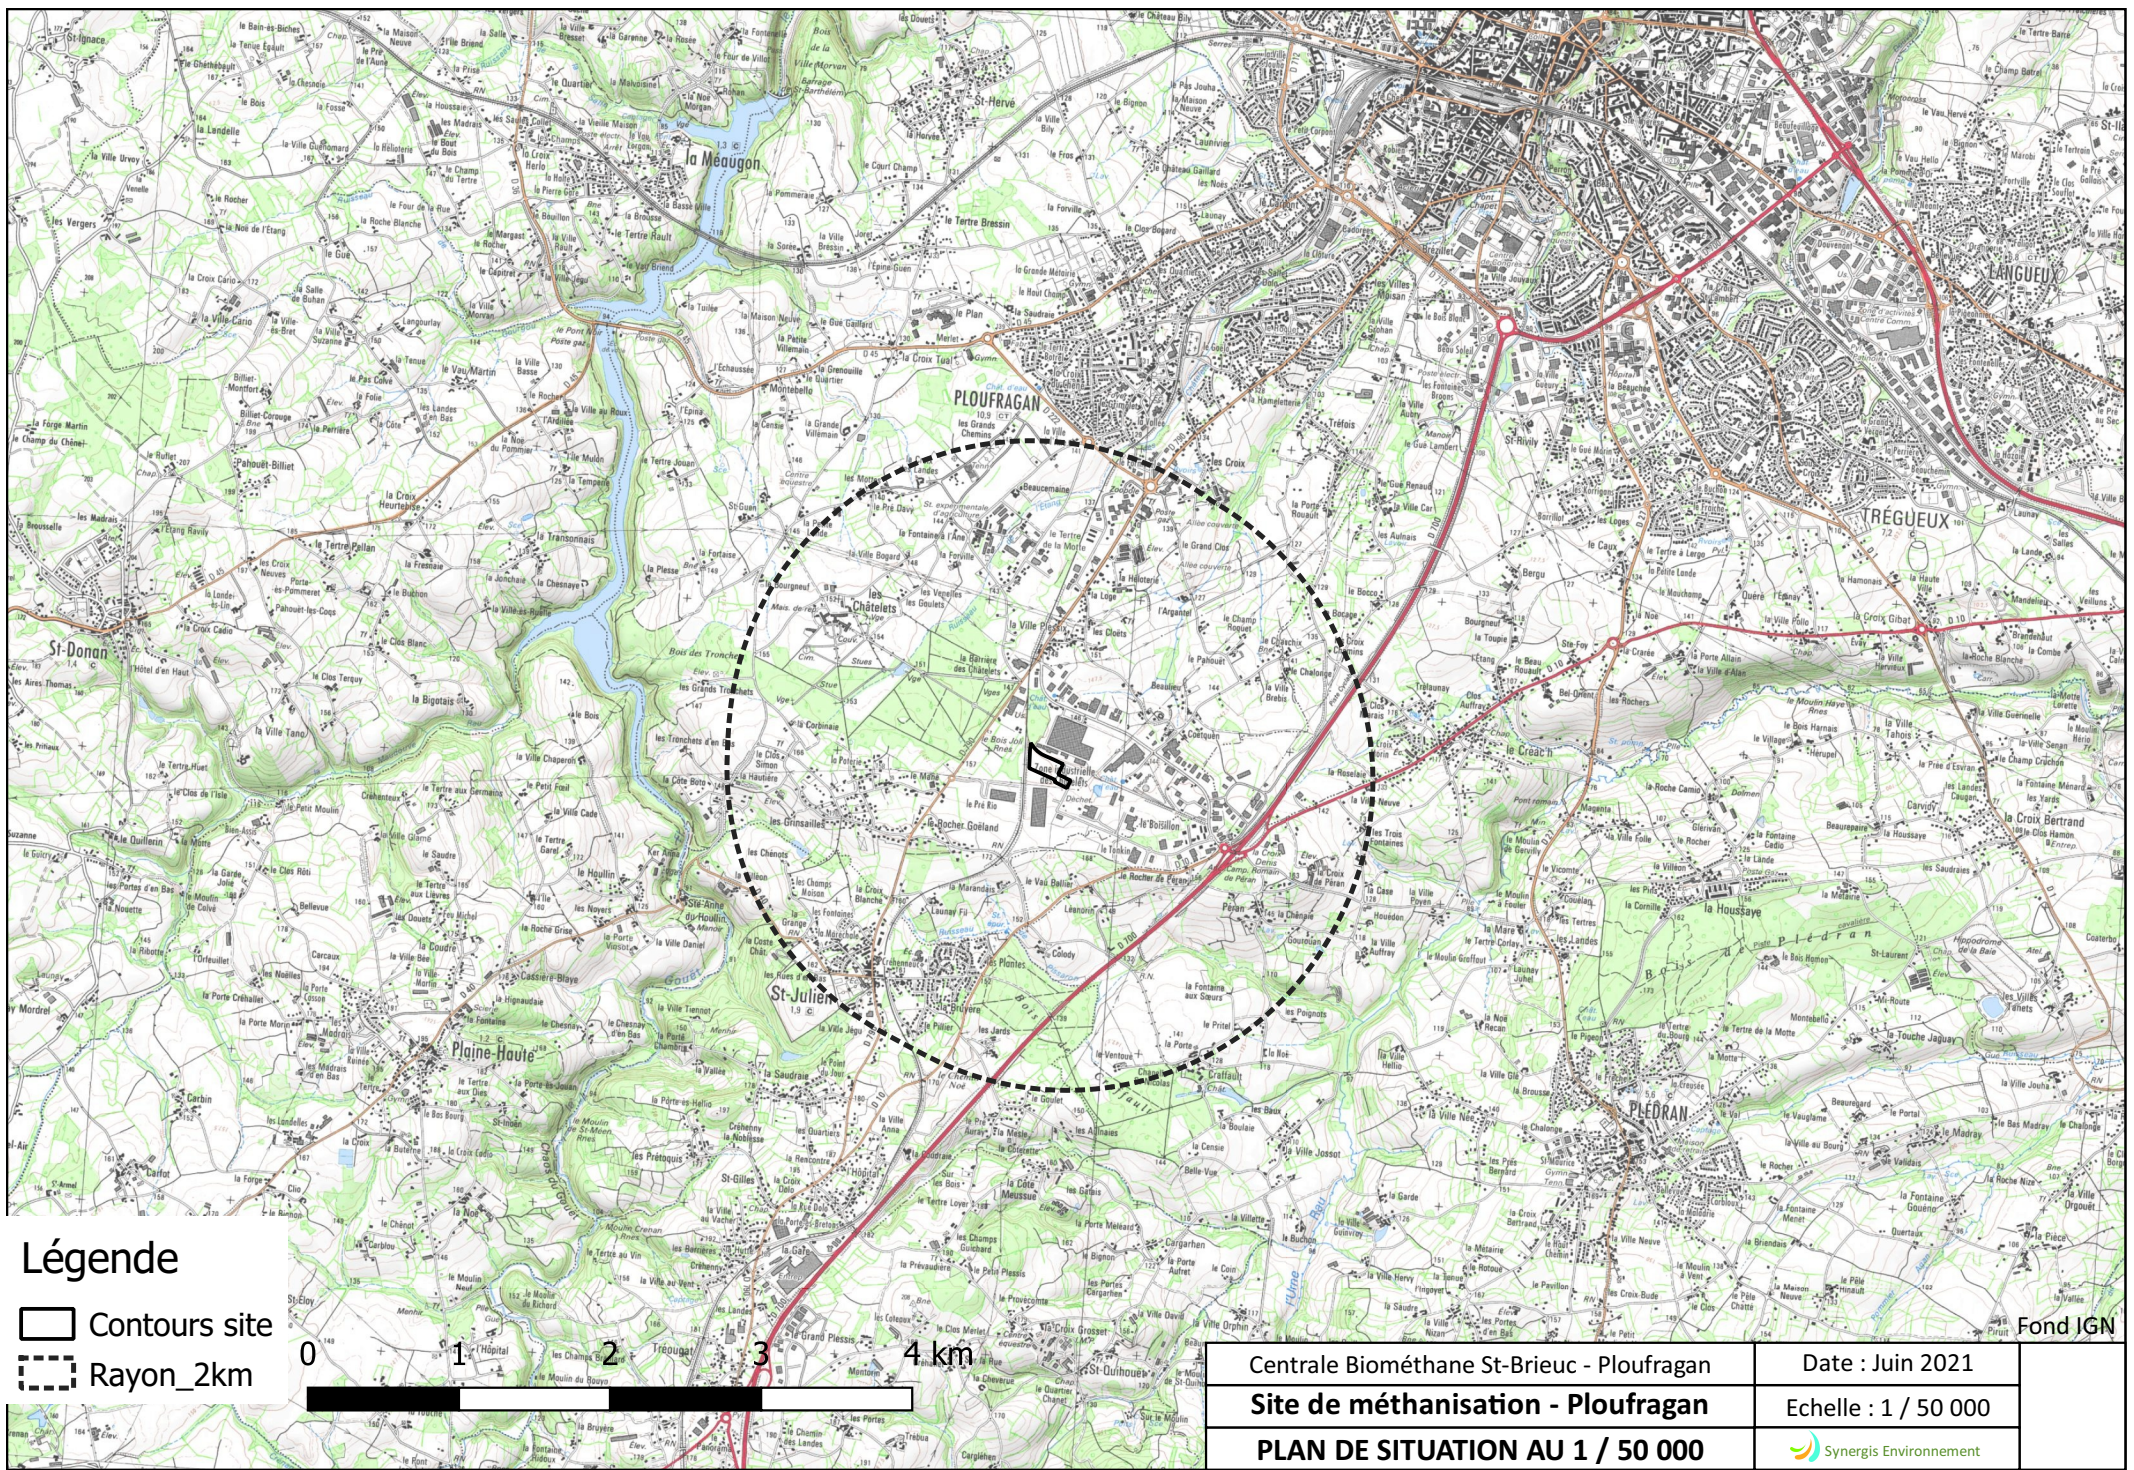

Légende


- Contours site
- Rayon_2km

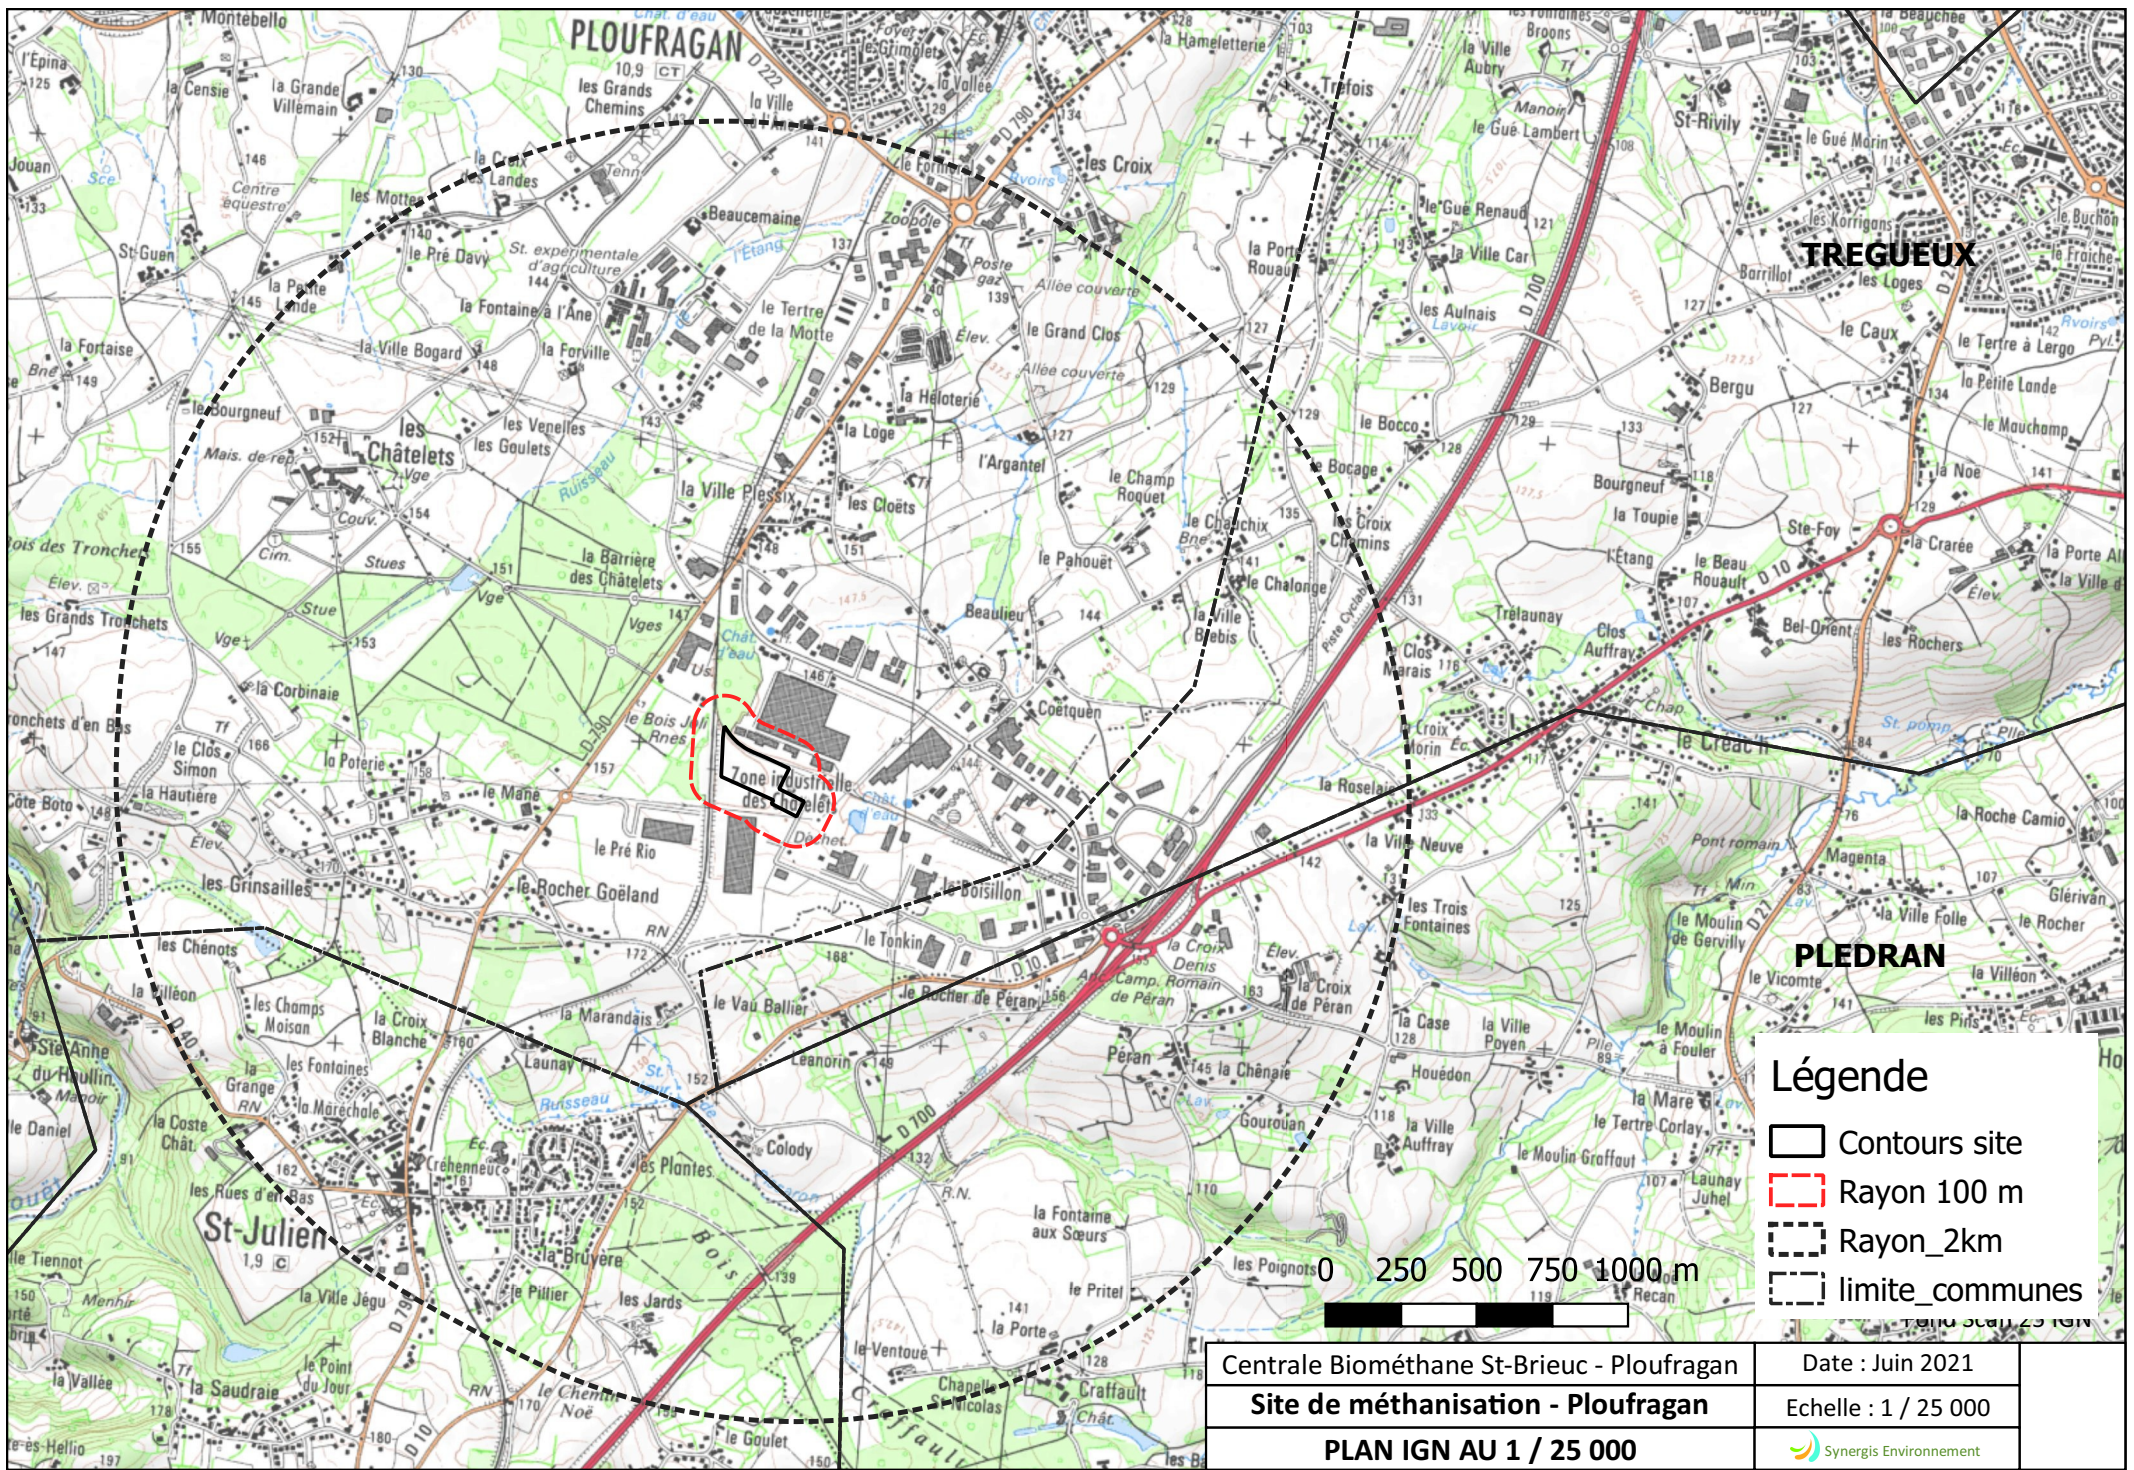


Centrale Biométhane St-Brieuc - Ploufragan	Date : Juin 2021
Site de méthanisation - Ploufragan	Echelle : 1 / 50 000
PLAN DE SITUATION AU 1 / 50 000	Synergis Environnement



- Légende**
-  Contours site
 -  Rayon 100 m
 -  Rayon_2km
 -  limite_communes

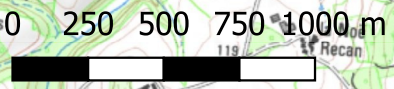

Centrale Biométhane St-Brieuc - Ploufragan	Date : Juin 2021
Site de méthanisation - Ploufragan	Echelle : 1 / 25 000
PLAN IGN AU 1 / 25 000	

Légende

Esquisse linéaire du projet

Rayon 35m

Rayon 100 m

0 25 50 75 100 m

