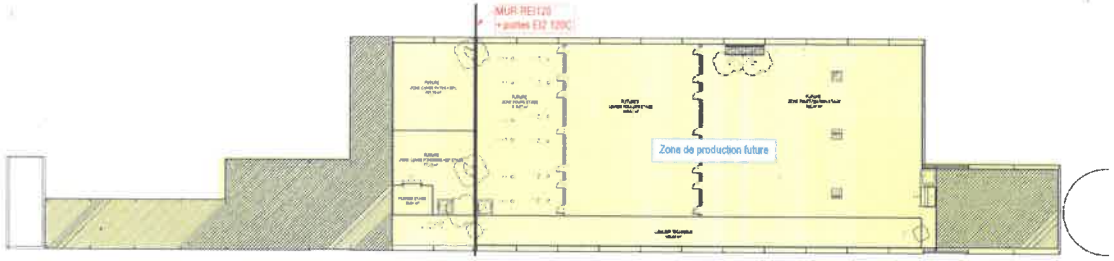

VUE EN PLAN ETAGE

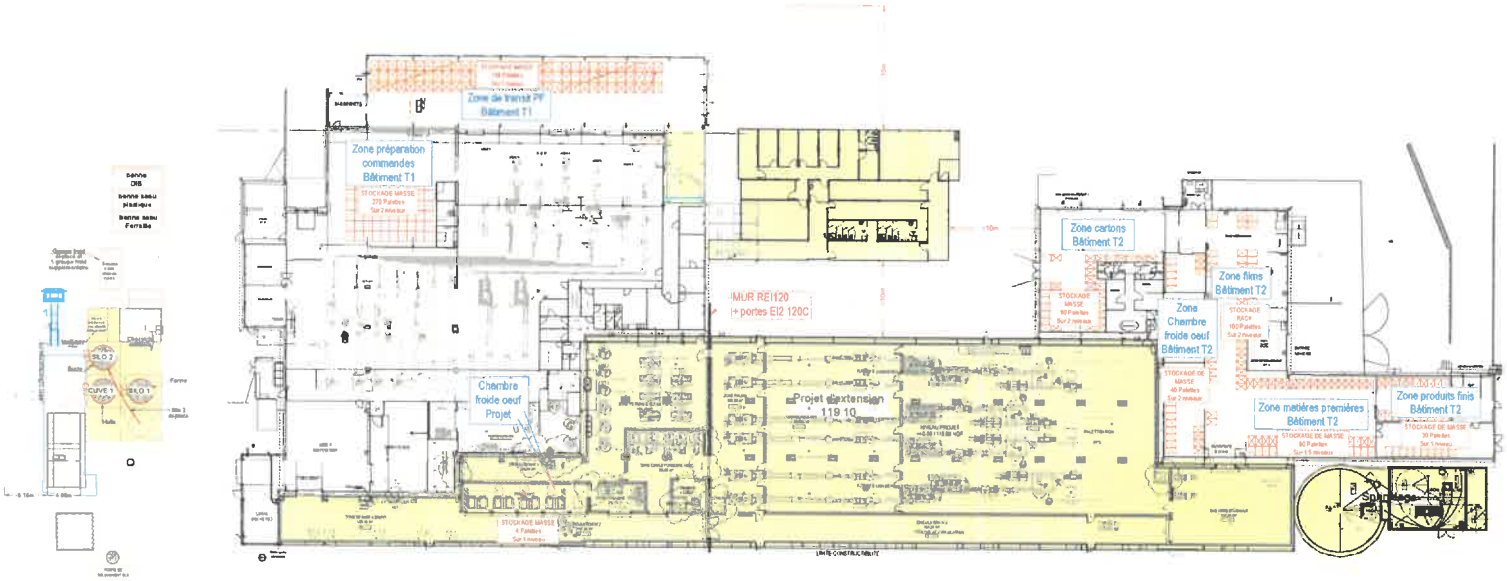

St Michel
GOUDANT

Z I DE BELLEVUE
Impasse des ajoncs
22200 SAINT AGATHON

PROJET D'EXTENSION DU
SITE DE SAINT AGATHON

	ICPE
N° 20	
AFFAIRE 0279	VUES EN PLAN Rdc & Etage

GEDOUIN ingénierie

MAÎTRISE D'ŒUVRE · ETUDES · CONSEILS