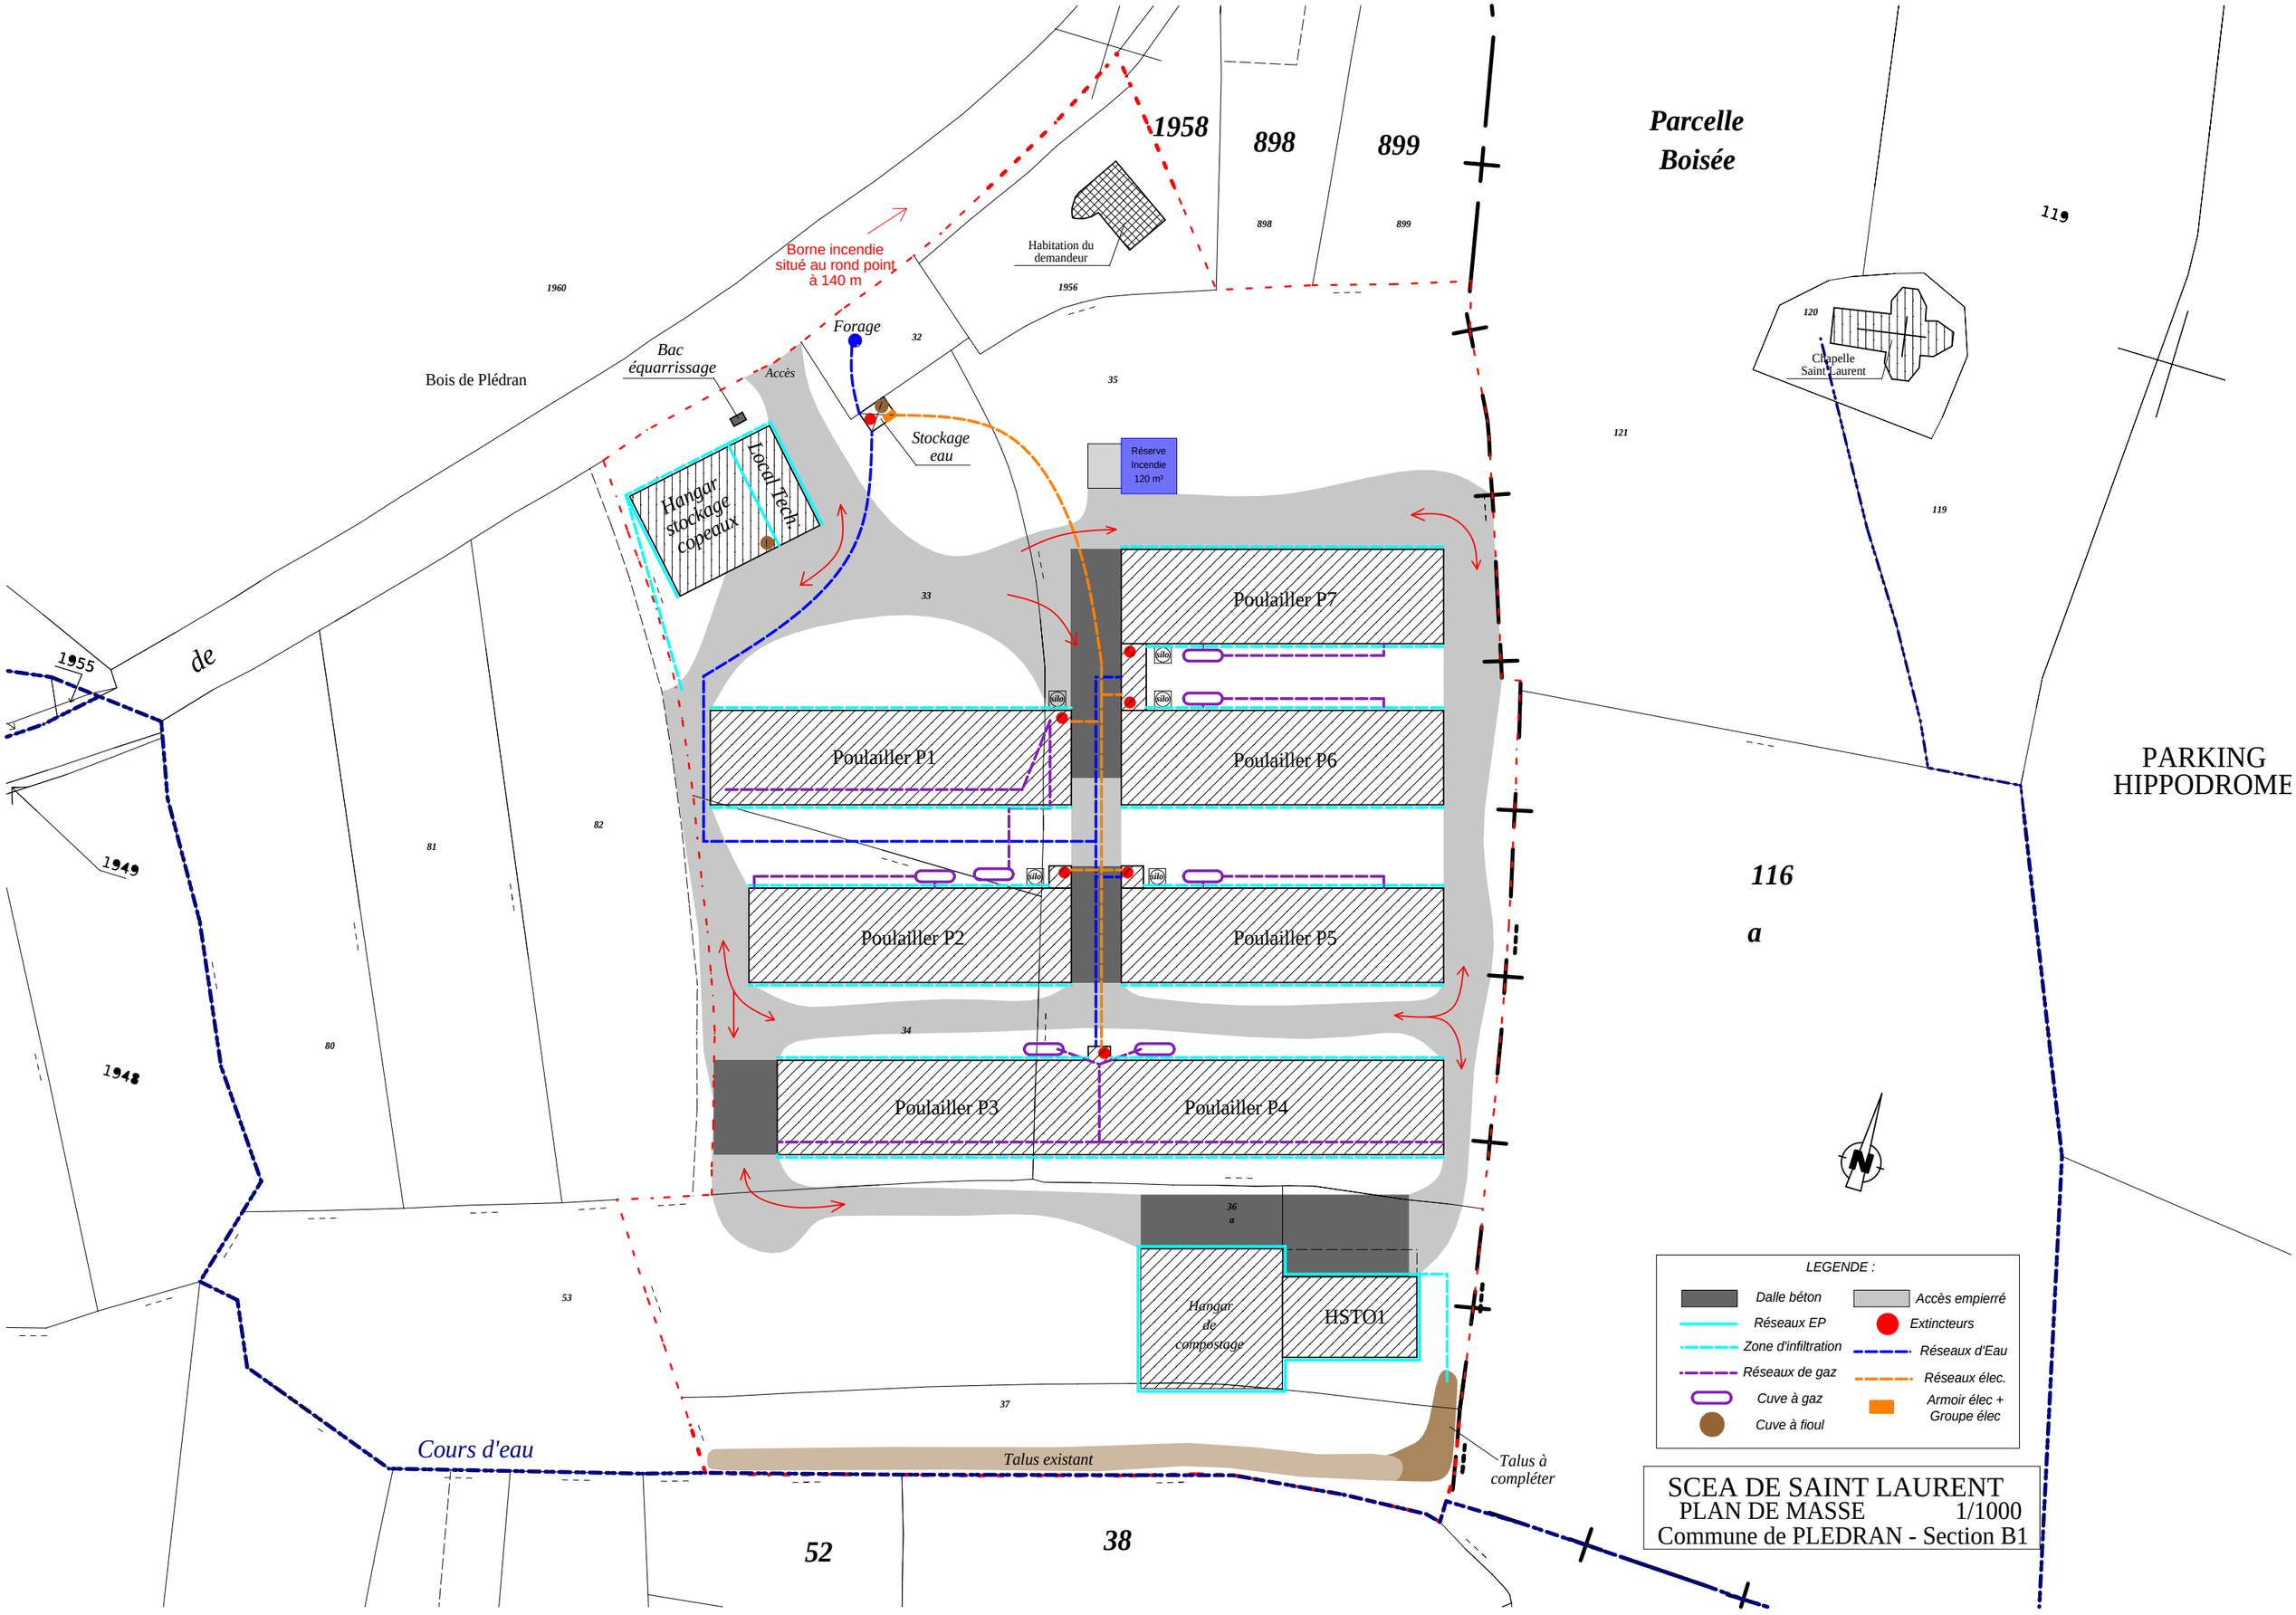

1958
898
899
Parcelle Boisée
Habitation du demandeur
Borne incendie situé au rond point à 140 m
Forage
Bac équarrissage
Accès
Bois de Plédran
Stockage eau
Hangar stockage copeaux
Local Tech
Réserve Incendie 120 m³
Chapelle Saint Laurent
Poulailler P7
Poulailler P1
Poulailler P6
Poulailler P2
Poulailler P5
Poulailler P3
Poulailler P4
Hangar de compostage
HSTO1
PARKING HIPPODROME
116
a
Cours d'eau
Talus existant
Talus à compléter
52
38
LEGENDE :
Dalle béton
Accès empierré
Réseaux EP
Extincteurs
Zone d'infiltration
Réseaux d'Eau
Réseaux de gaz
Réseaux élec.
Cuve à gaz
Armoir élec + Groupe élec
Cuve à fioul
SCEA DE SAINT LAURENT
PLAN DE MASSE 1/1000
Commune de PLEDRAN - Section B1