


PJ n° 2

Plan des abords de l'installation dans un
rayon de 100 m

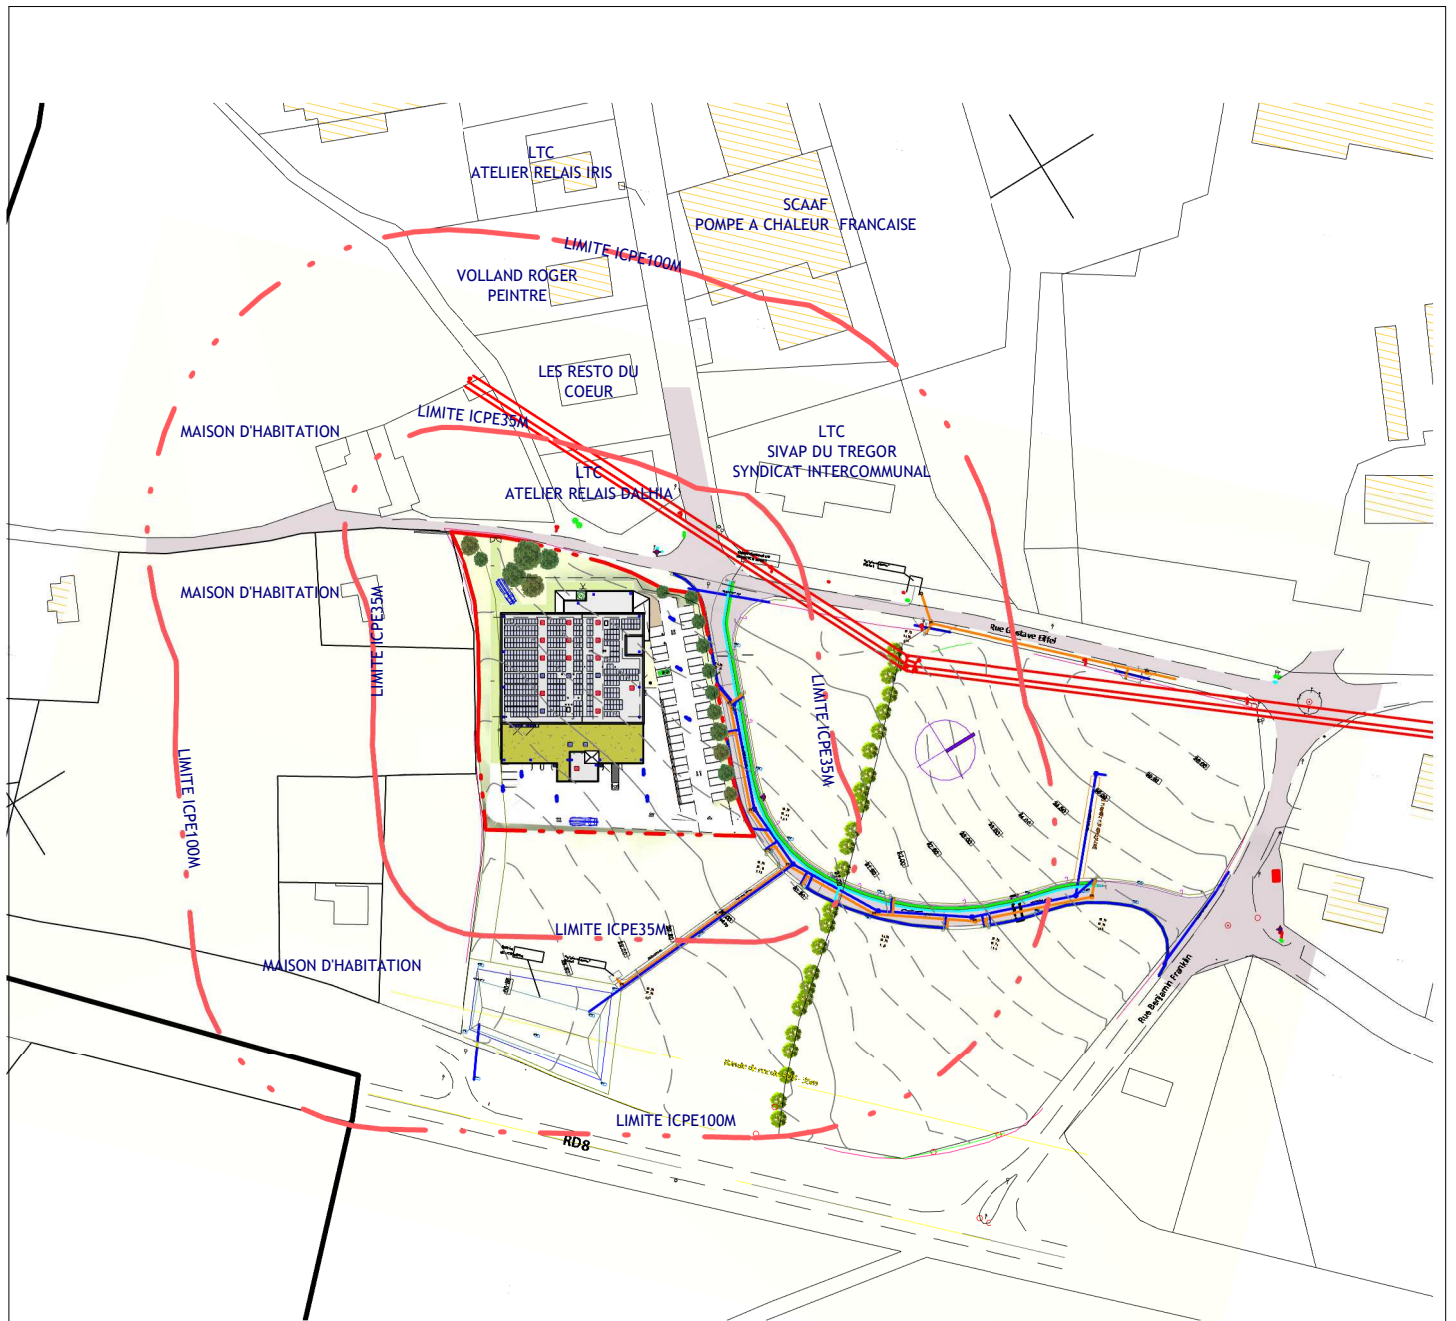


PLAN MASSE ICPE 100M

1 : 2500



BLANCHISSERIE INTER HOSPITALIERE Minihy Tréguier (22)

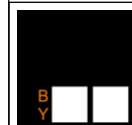

Maîtrise d'Oeuvre
BY ARCHITECTES
1 rue de la Côte des Bruyères
22300 Saint-Michel en Grève
Tél : 02 96 37 01 00 | Mail : byarchi@orange.fr

BLANCHISSERIE INTER HOSPITALIERE
Minihy Tréguier (22)

ICPE 100M

Dossier N° : 500

BLANCHISSERIE DU TREGOR GOELO

LOT	PHASE	EMETTEUR	EHELLE	NUMERO	DATE	FORMAT	VERIF.	INDICE
ARCHI	APD	BY	1 : 2500	P11	06/04/2022 09:23:54	A3H	PB	0