

Aptitude réglementaire des sols à l'épandage

Parcellaire engagé

- Limite d'ilot
- Limite d'unité d'épandage du producteur
- - - Limite d'unité d'épandage de prêteur

Aptitude

- Eff. 1 x Cond. 1 apte
- Eff. 1 x Cond. 1 Interdit

- ▨ Eff. 2 x Cond. 2 apte
- ▨ Eff. 2 x Cond. 2 Interdit

Contrainte

- tiers
- cours d'eau + BE 10m
- zones hydromorphes
- technique non épandable
- cours d'eau + BE 10m



Aptitude réglementaire des sols à l'épandage

Parcelle engagée

- Limite d'îlot
- Limite d'unité d'épandage du producteur
- - - Limite d'unité d'épandage de prêteur

Aptitude

- Eff. 1 x Cond. 1 apte
- Eff. 1 x Cond. 1 Interdit

- Eff. 2 x Cond. 2 apte

- Eff. 2 x Cond. 2 Interdit

Contrainte

- tiers
- cours d'eau + BE 10m
- zones hydromorphes
- technique non épandable
- cours d'eau + BE 10m



Echelle : 1 / 5000 ème
 50 100 150 Mètres
 Fond de plan :

Aptitude réglementaire des sols à l'épandage

Parcellaire engagé


- Limite d'ilot
- Limite d'unité d'épandage du producteur
- - - Limite d'unité d'épandage de prêteur

Aptitude

- Eff. 1 x Cond. 1 apte
- Eff. 1 x Cond. 1 Interdit
- Eff. 2 x Cond. 2 apte
- Eff. 2 x Cond. 2 Interdit

Contrainte

- tiers
- cours d'eau + BE 10m
- zones hydromorphes
- technique non épandable
- cours d'eau + BE 10m

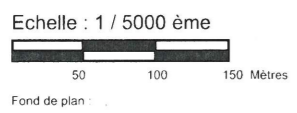

Aptitude réglementaire des sols à l'épandage

Parcellaire engagé

- Limite d'ilot
- Limite d'unité d'épandage du producteur
- - - Limite d'unité d'épandage de prêteur


Aptitude

- Eff. 1 x Cond. 1 apte
- Eff. 1 x Cond. 1 Interdit

- ▨ Eff. 2 x Cond. 2 apte
- ▨ Eff. 2 x Cond. 2 Interdit

Contrainte

- tiers
- cours d'eau + BE 10m
- zones hydromorphes
- technique non épandable
- cours d'eau + BE 10m

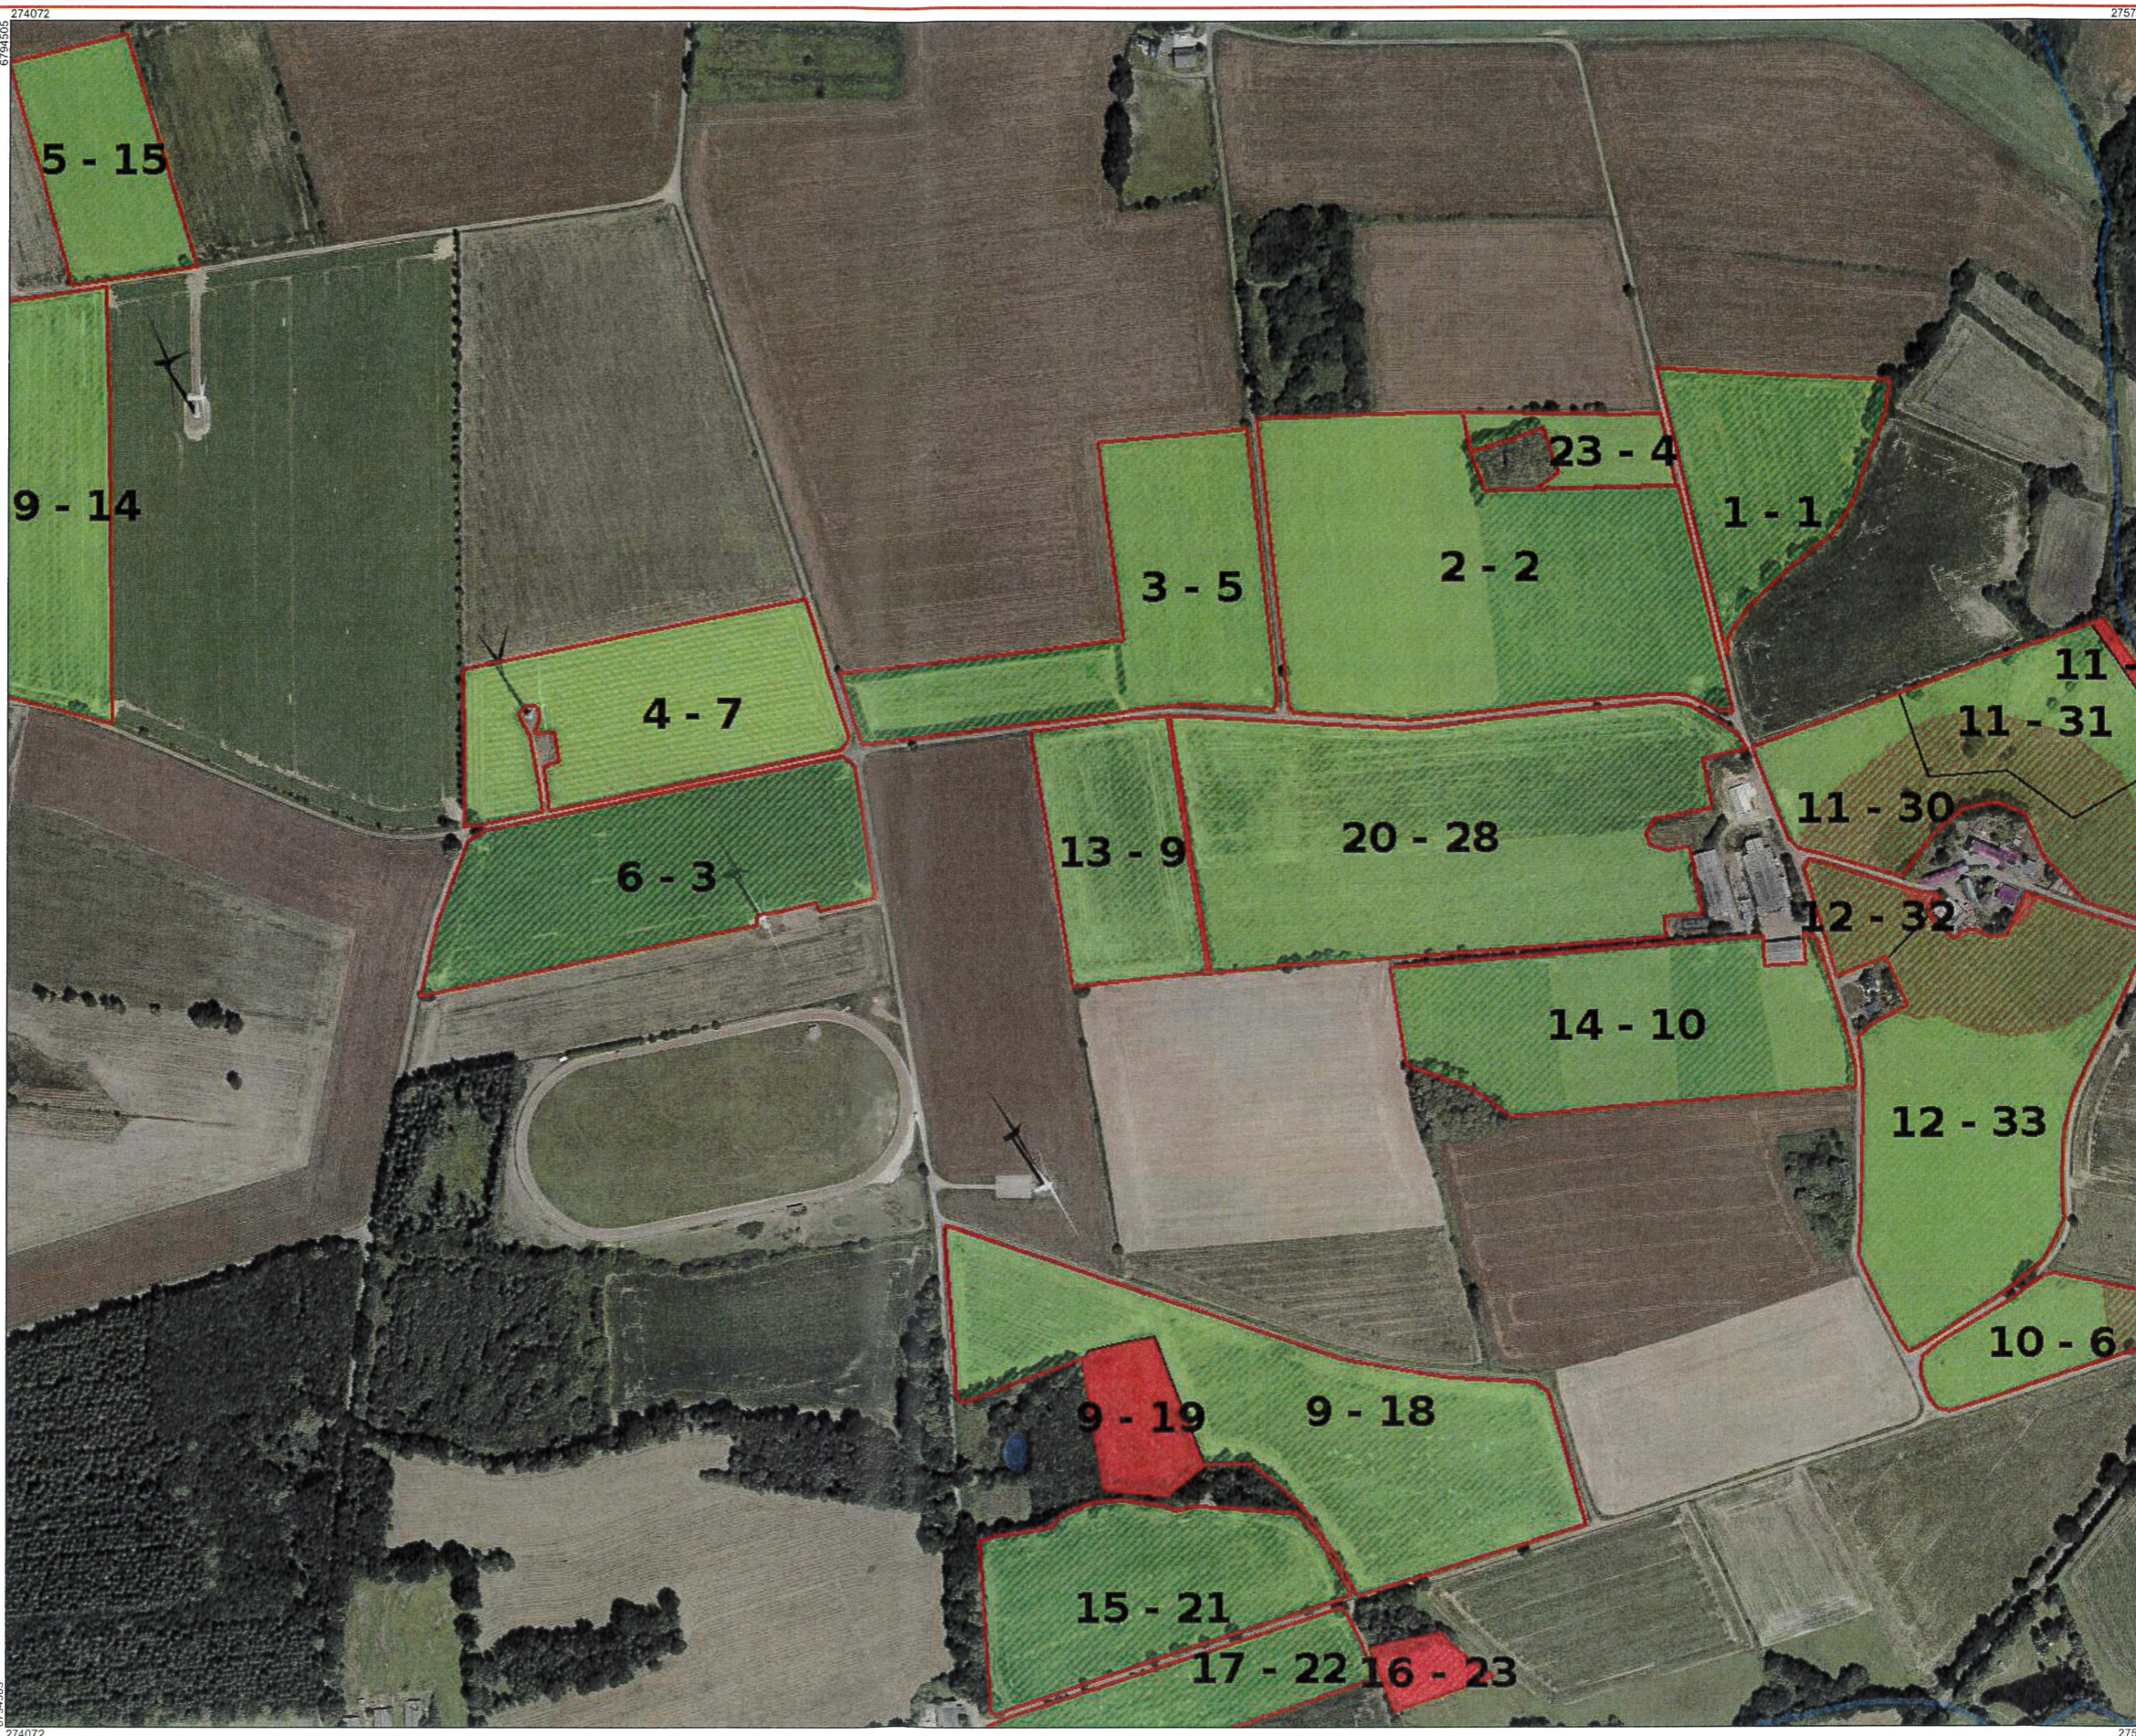

Echelle : 1 / 5000 ème
 50 100 150 Mètres
 Fond de plan

Aptitude réglementaire des sols à l'épandage

Parcellaire engagé

- Limite d'îlot
- Limite d'unité d'épandage du producteur
- - - Limite d'unité d'épandage de prêteur

Aptitude

- Eff. 1 x Cond. 1 apte
- Eff. 1 x Cond. 1 Interdit
- Eff. 2 x Cond. 2 apte
- Eff. 2 x Cond. 2 Interdit

Contrainte

- tiers
- cours d'eau + BE 10m
- zones hydromorphes
- technique non épandable
- cours d'eau + BE 10m



Echelle : 1 / 5000 ème
 50 100 150 Metres
 Fond de plan :