

Coordonnées en RGF93

	X	Y
E1	263 280,9628	6 806 192,0726
E2	263 698,9515	6 806 123,4023
PDL	263 913,4828	6 806 171,8650

LEGENDE

- Piste à renforcer
- Accès à créer
- Rayon de braquage
- Plateforme et fondation
- Voilure
- Poste de Livraison
- Raccordement inter-éolien

REV	DESCRIPTION	PAR	DATE
00			

Communes de Guerlédan et Saint-Caradec





CLIENT
PARC ÉOLIEN D'HILVERN

PROJET
PARC ÉOLIEN D'HILVERN

TITRE
PLAN DE MASSE E1

ECHELLE	1: 1000	FEUILLE	01 OF 01
00	00	DATE	20/04/2020

DIN A2

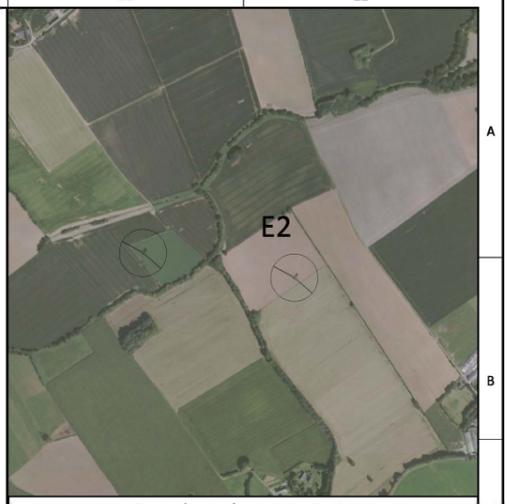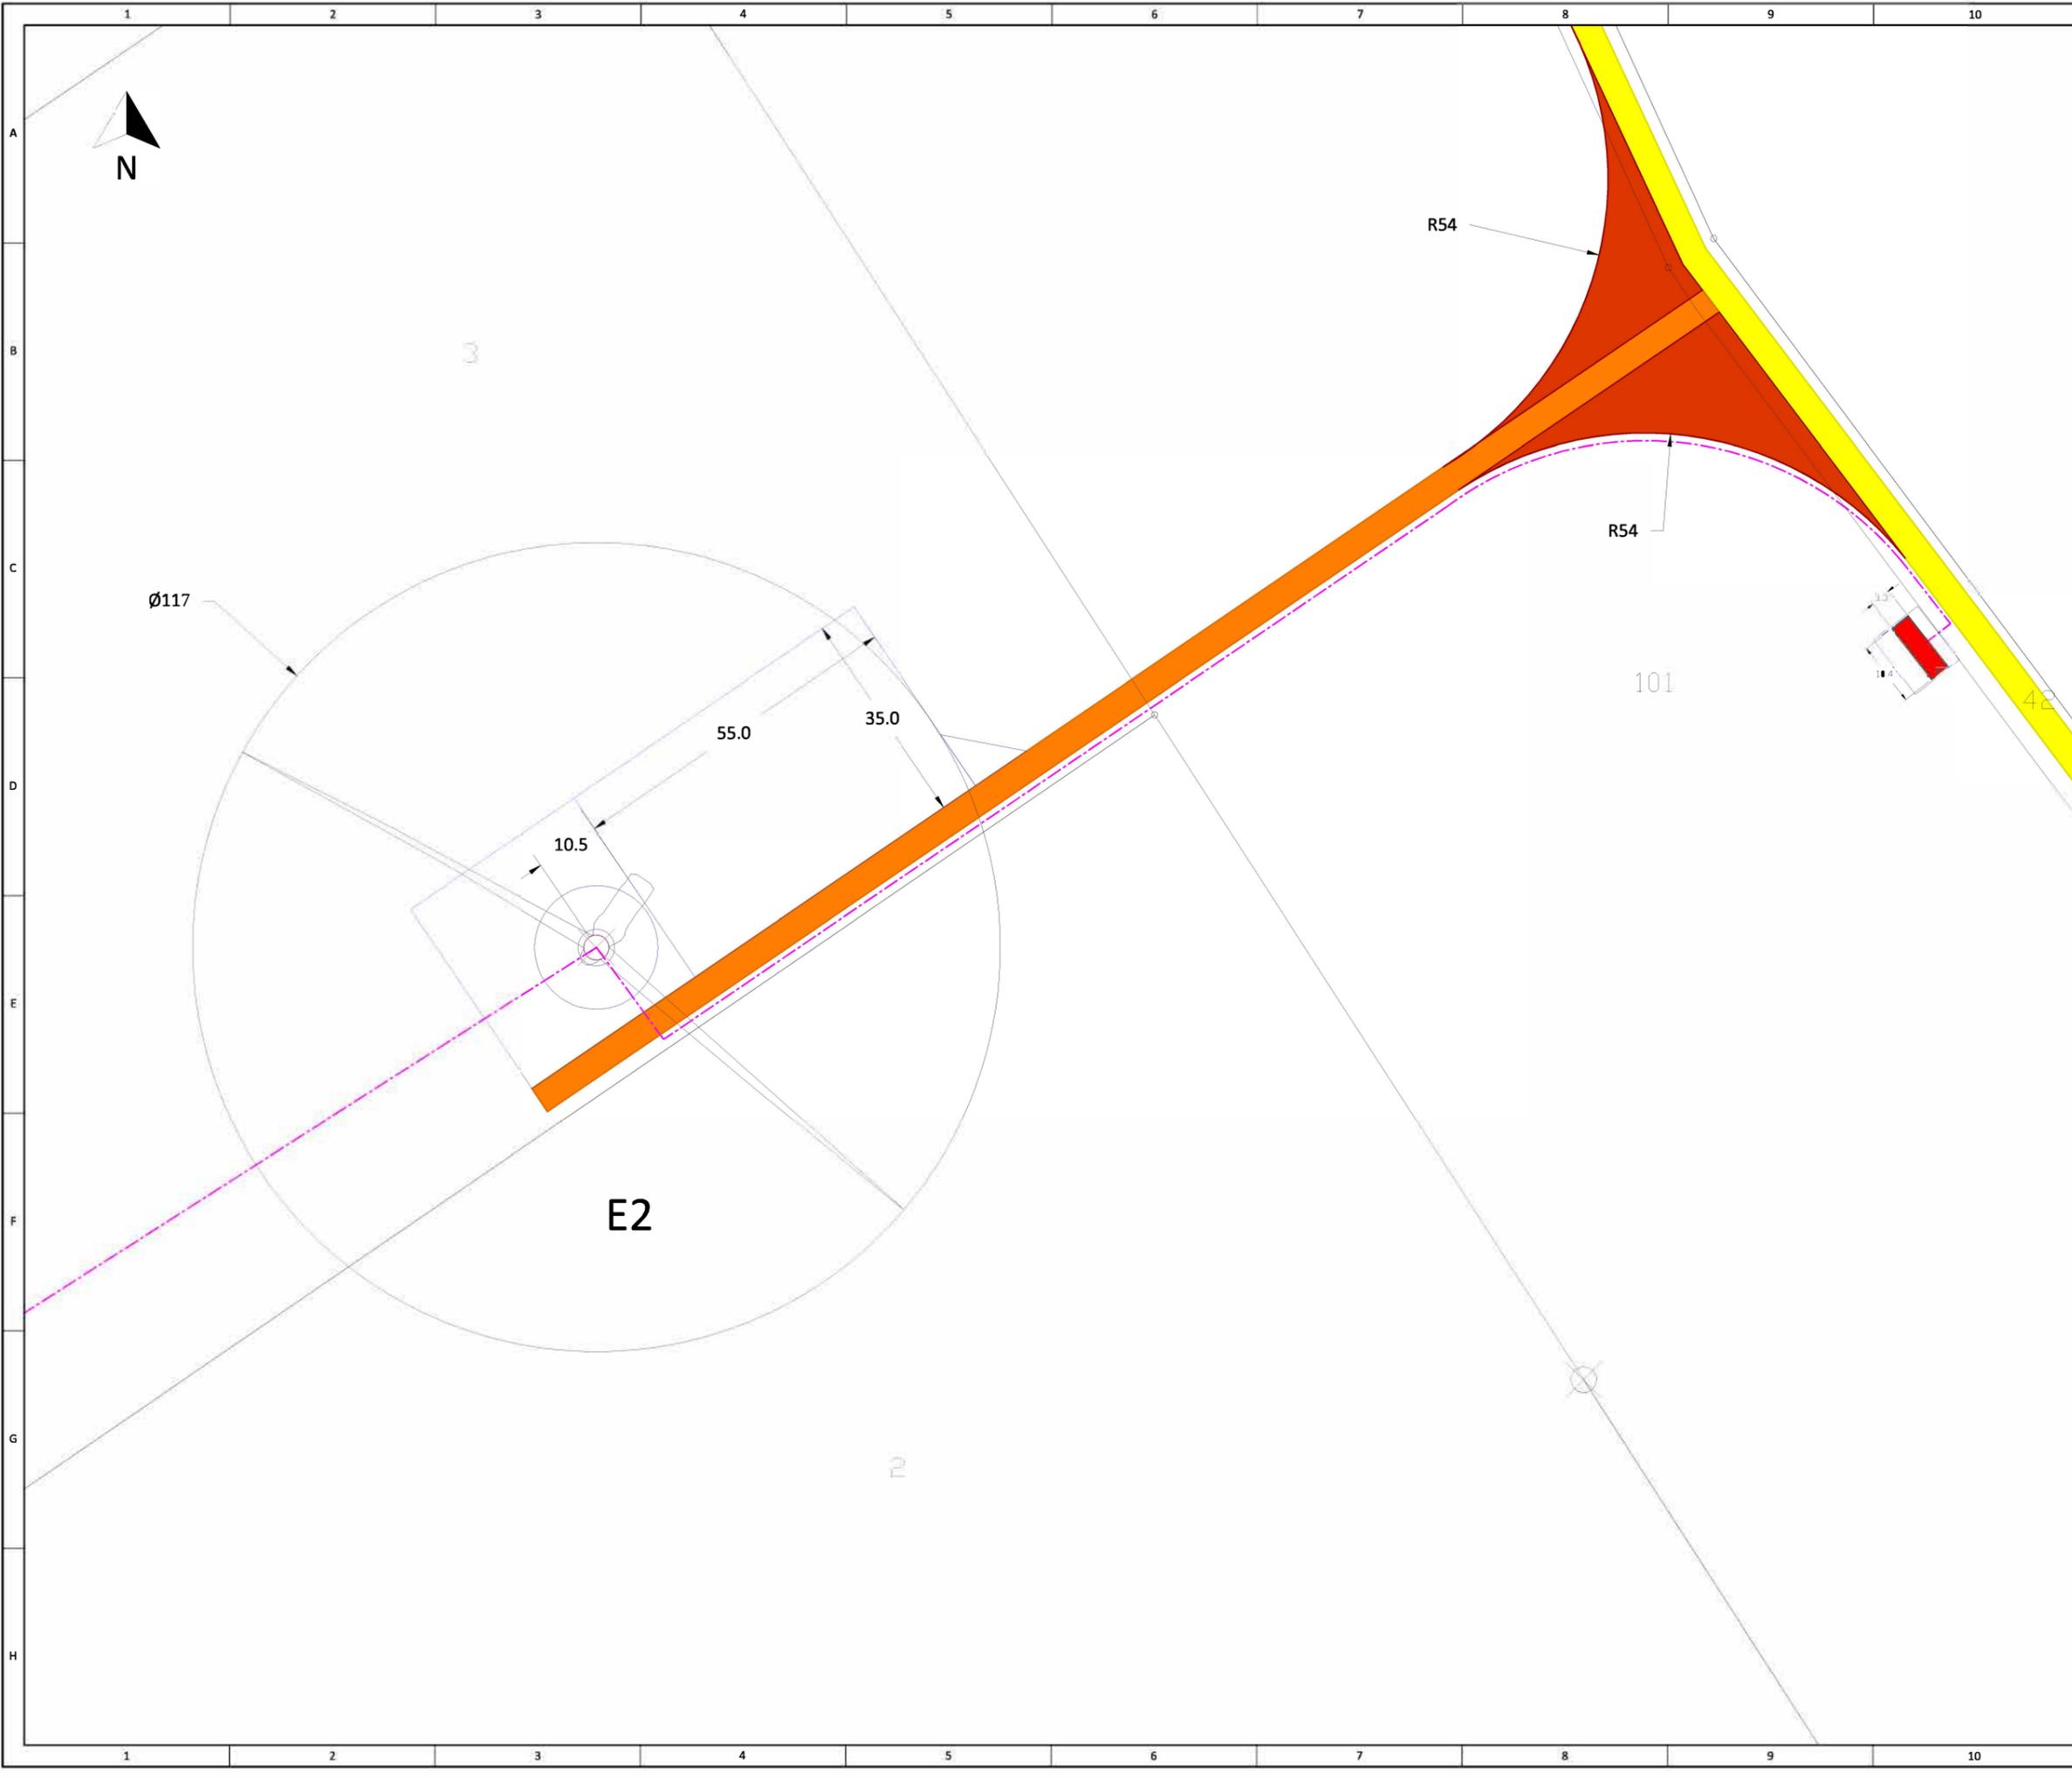

Coordonnées en RGF93

	X	Y
E1	263 280,9628	6 806 192,0726
E2	263 698,9515	6 806 123,4023
PDL	263 913,4828	6 806 171,8650

LEGENDE

- Piste à renforcer
- Accès à créer
- Rayon de braquage
- Plateforme et fondation
- Voilure
- Poste de Livraison
- Raccordement inter-éolien

00			
----	--	--	--

REV	DESCRIPTION	PAR	DATE
00			

Communes de Guerlédan et Saint-Caradec




CLIENT
PARC ÉOLIEN D'HILVERN

PROJET
PARC ÉOLIEN D'HILVERN

TITRE
PLAN DE MASSE E2


ECHELLE	1: 1000	FEUILLE	01 OF 01
00	00	DATE	20/04/2020

DIN A2

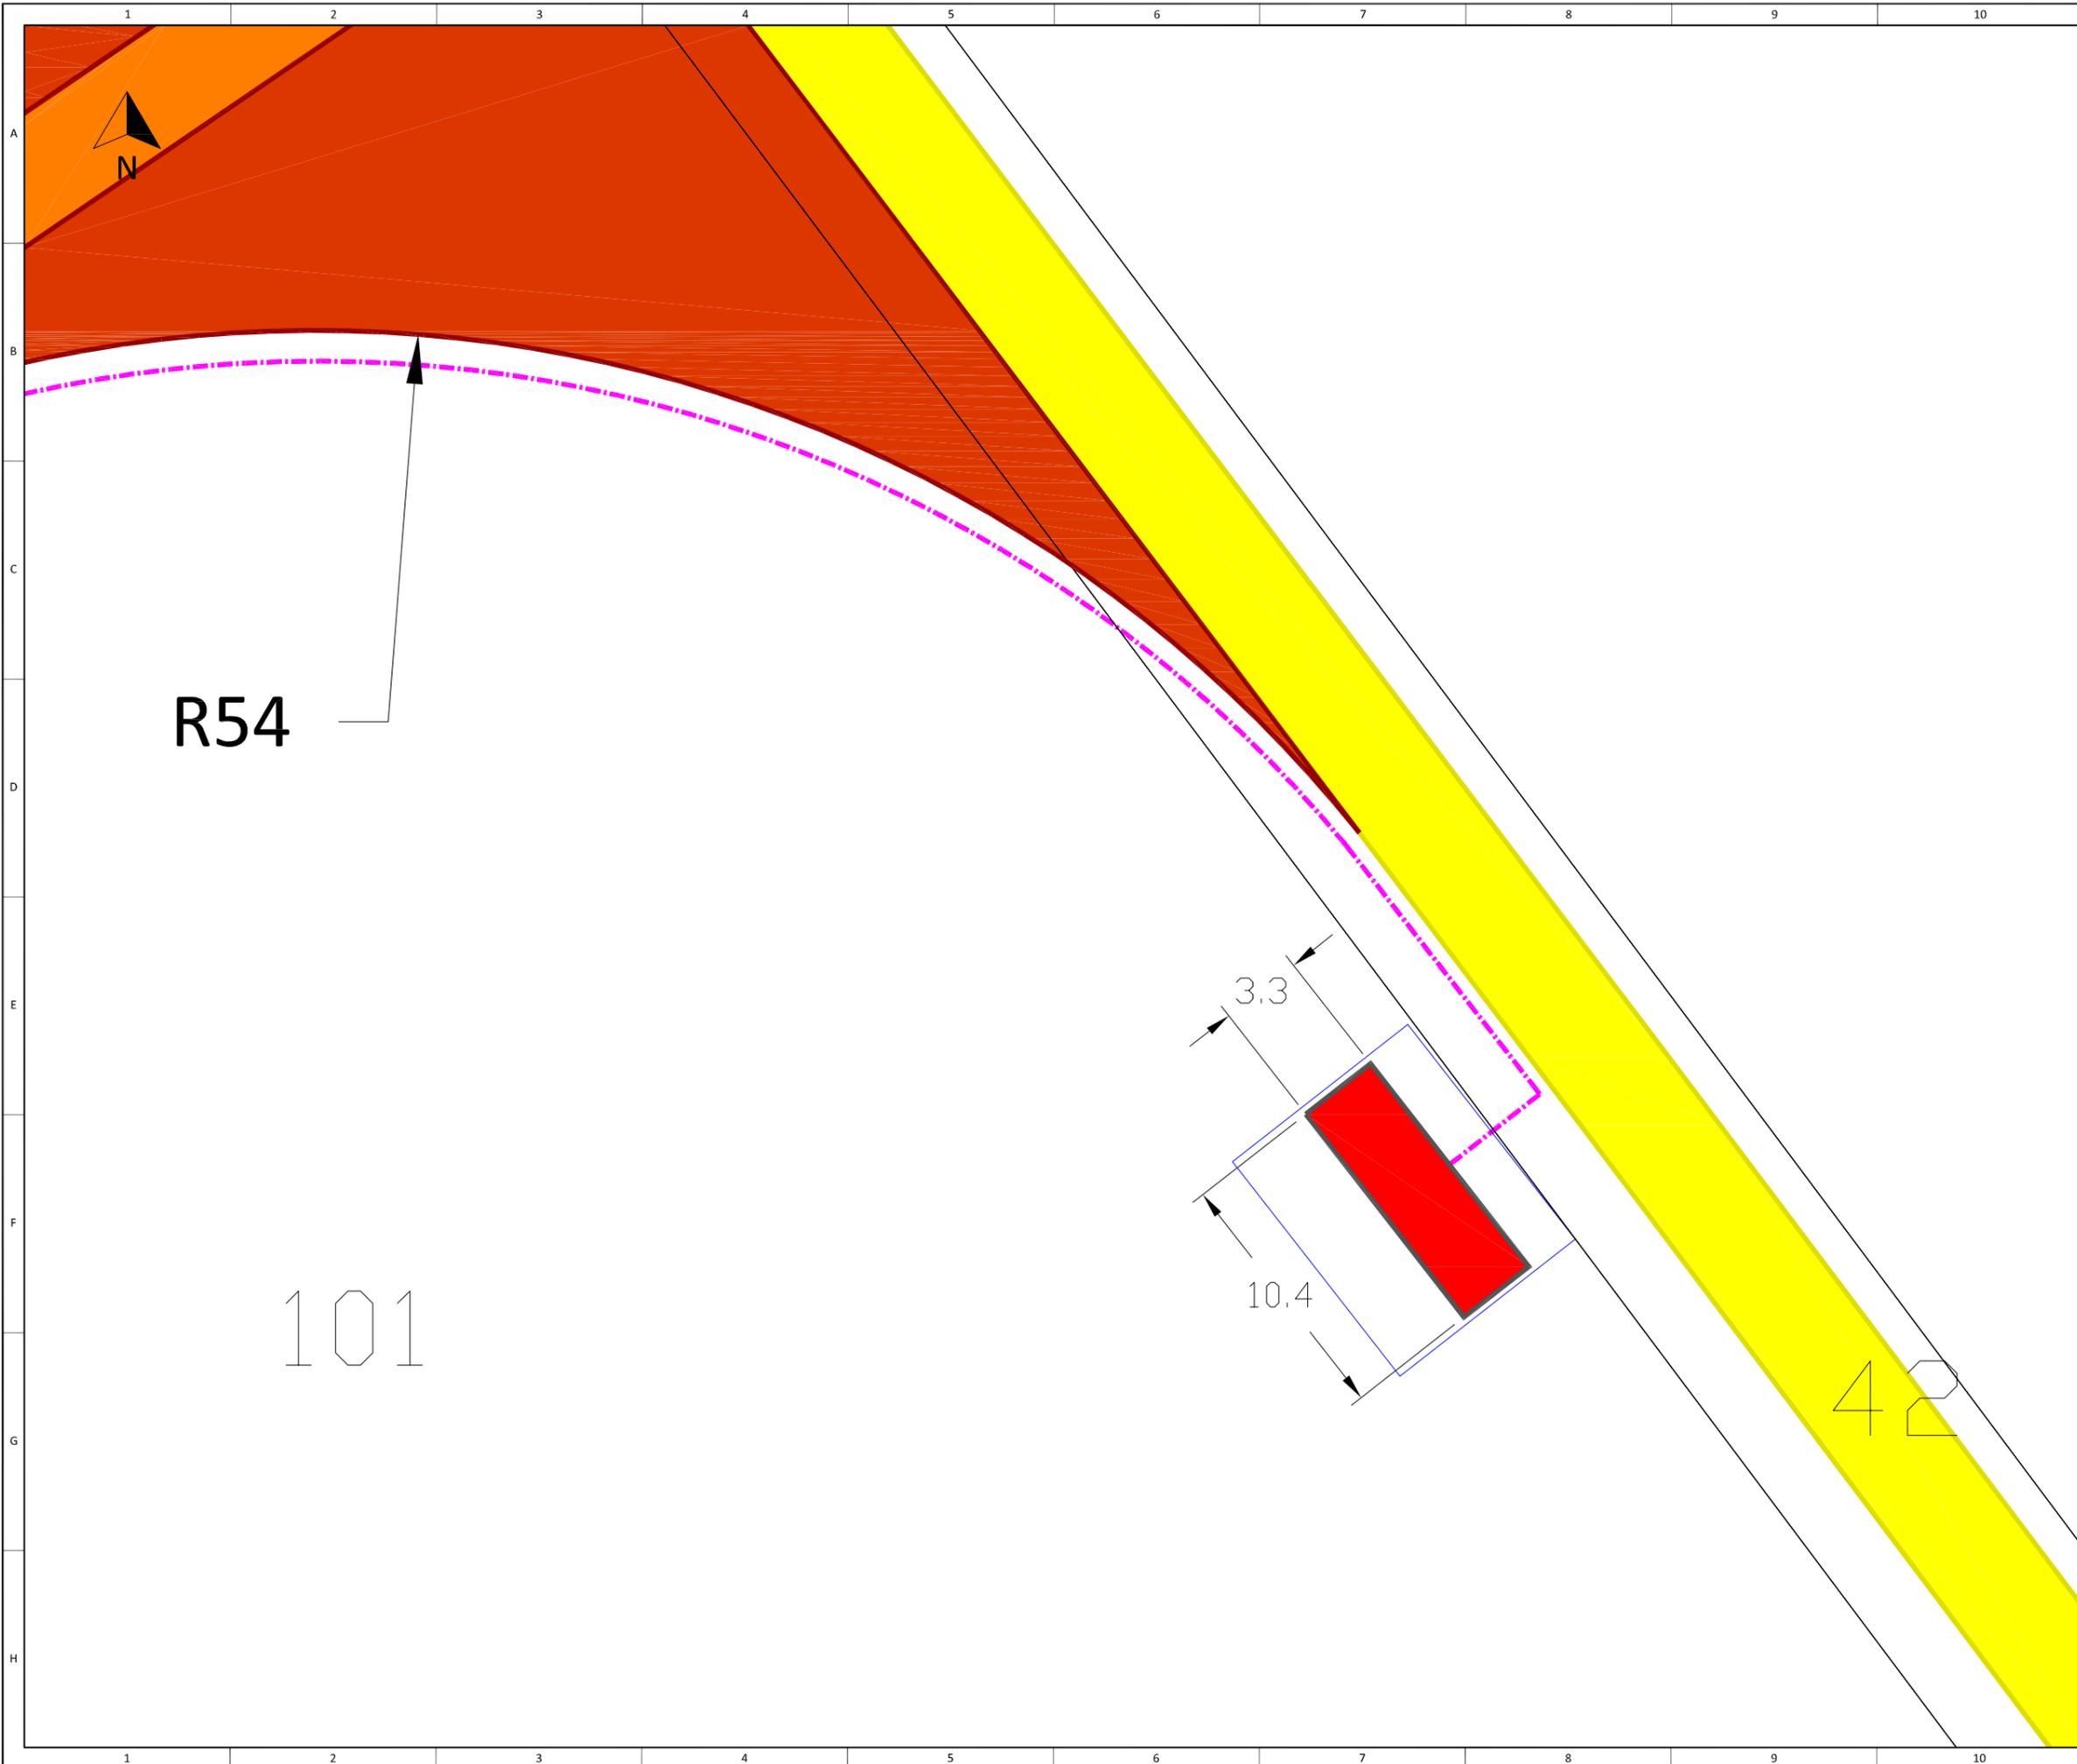

R54

101

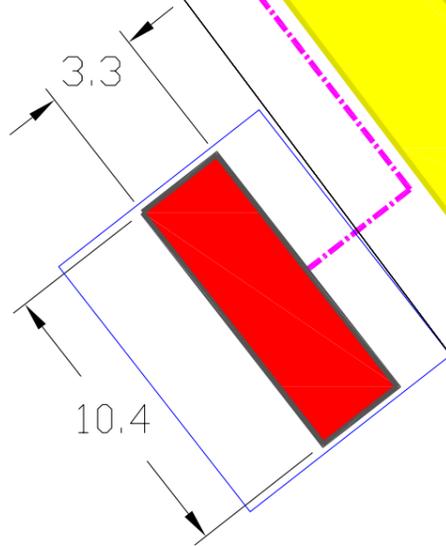

Coordonnées en RGF93

	X	Y
E1	263 280,9628	6 806 192,0726
E2	263 698,9515	6 806 123,4023
PDL	263 913,4828	6 806 171,8650

LEGENDE

- Piste à renforcer
- Accès à créer
- Rayon de braquage
- Plateforme et fondation
- Voilure
- Poste de Livraison
- Raccordement inter-éolien

REV	DESCRIPTION	PAR	DATE
00			

Communes de Guerlédan et Saint-Caradec



CLIENT
PARC ÉOLIEN D'HILVERN

PROJET
PARC ÉOLIEN D'HILVERN

TITRE
PLAN DE MASSE PDL

ECHELLE	1: 250	FEUILLE	01 OF 01
00	00	DATE	20/04/2020

DIN A2