


RN 164 - Section 1 - DLE

Plan prévisionnel du projet

Planche n°3

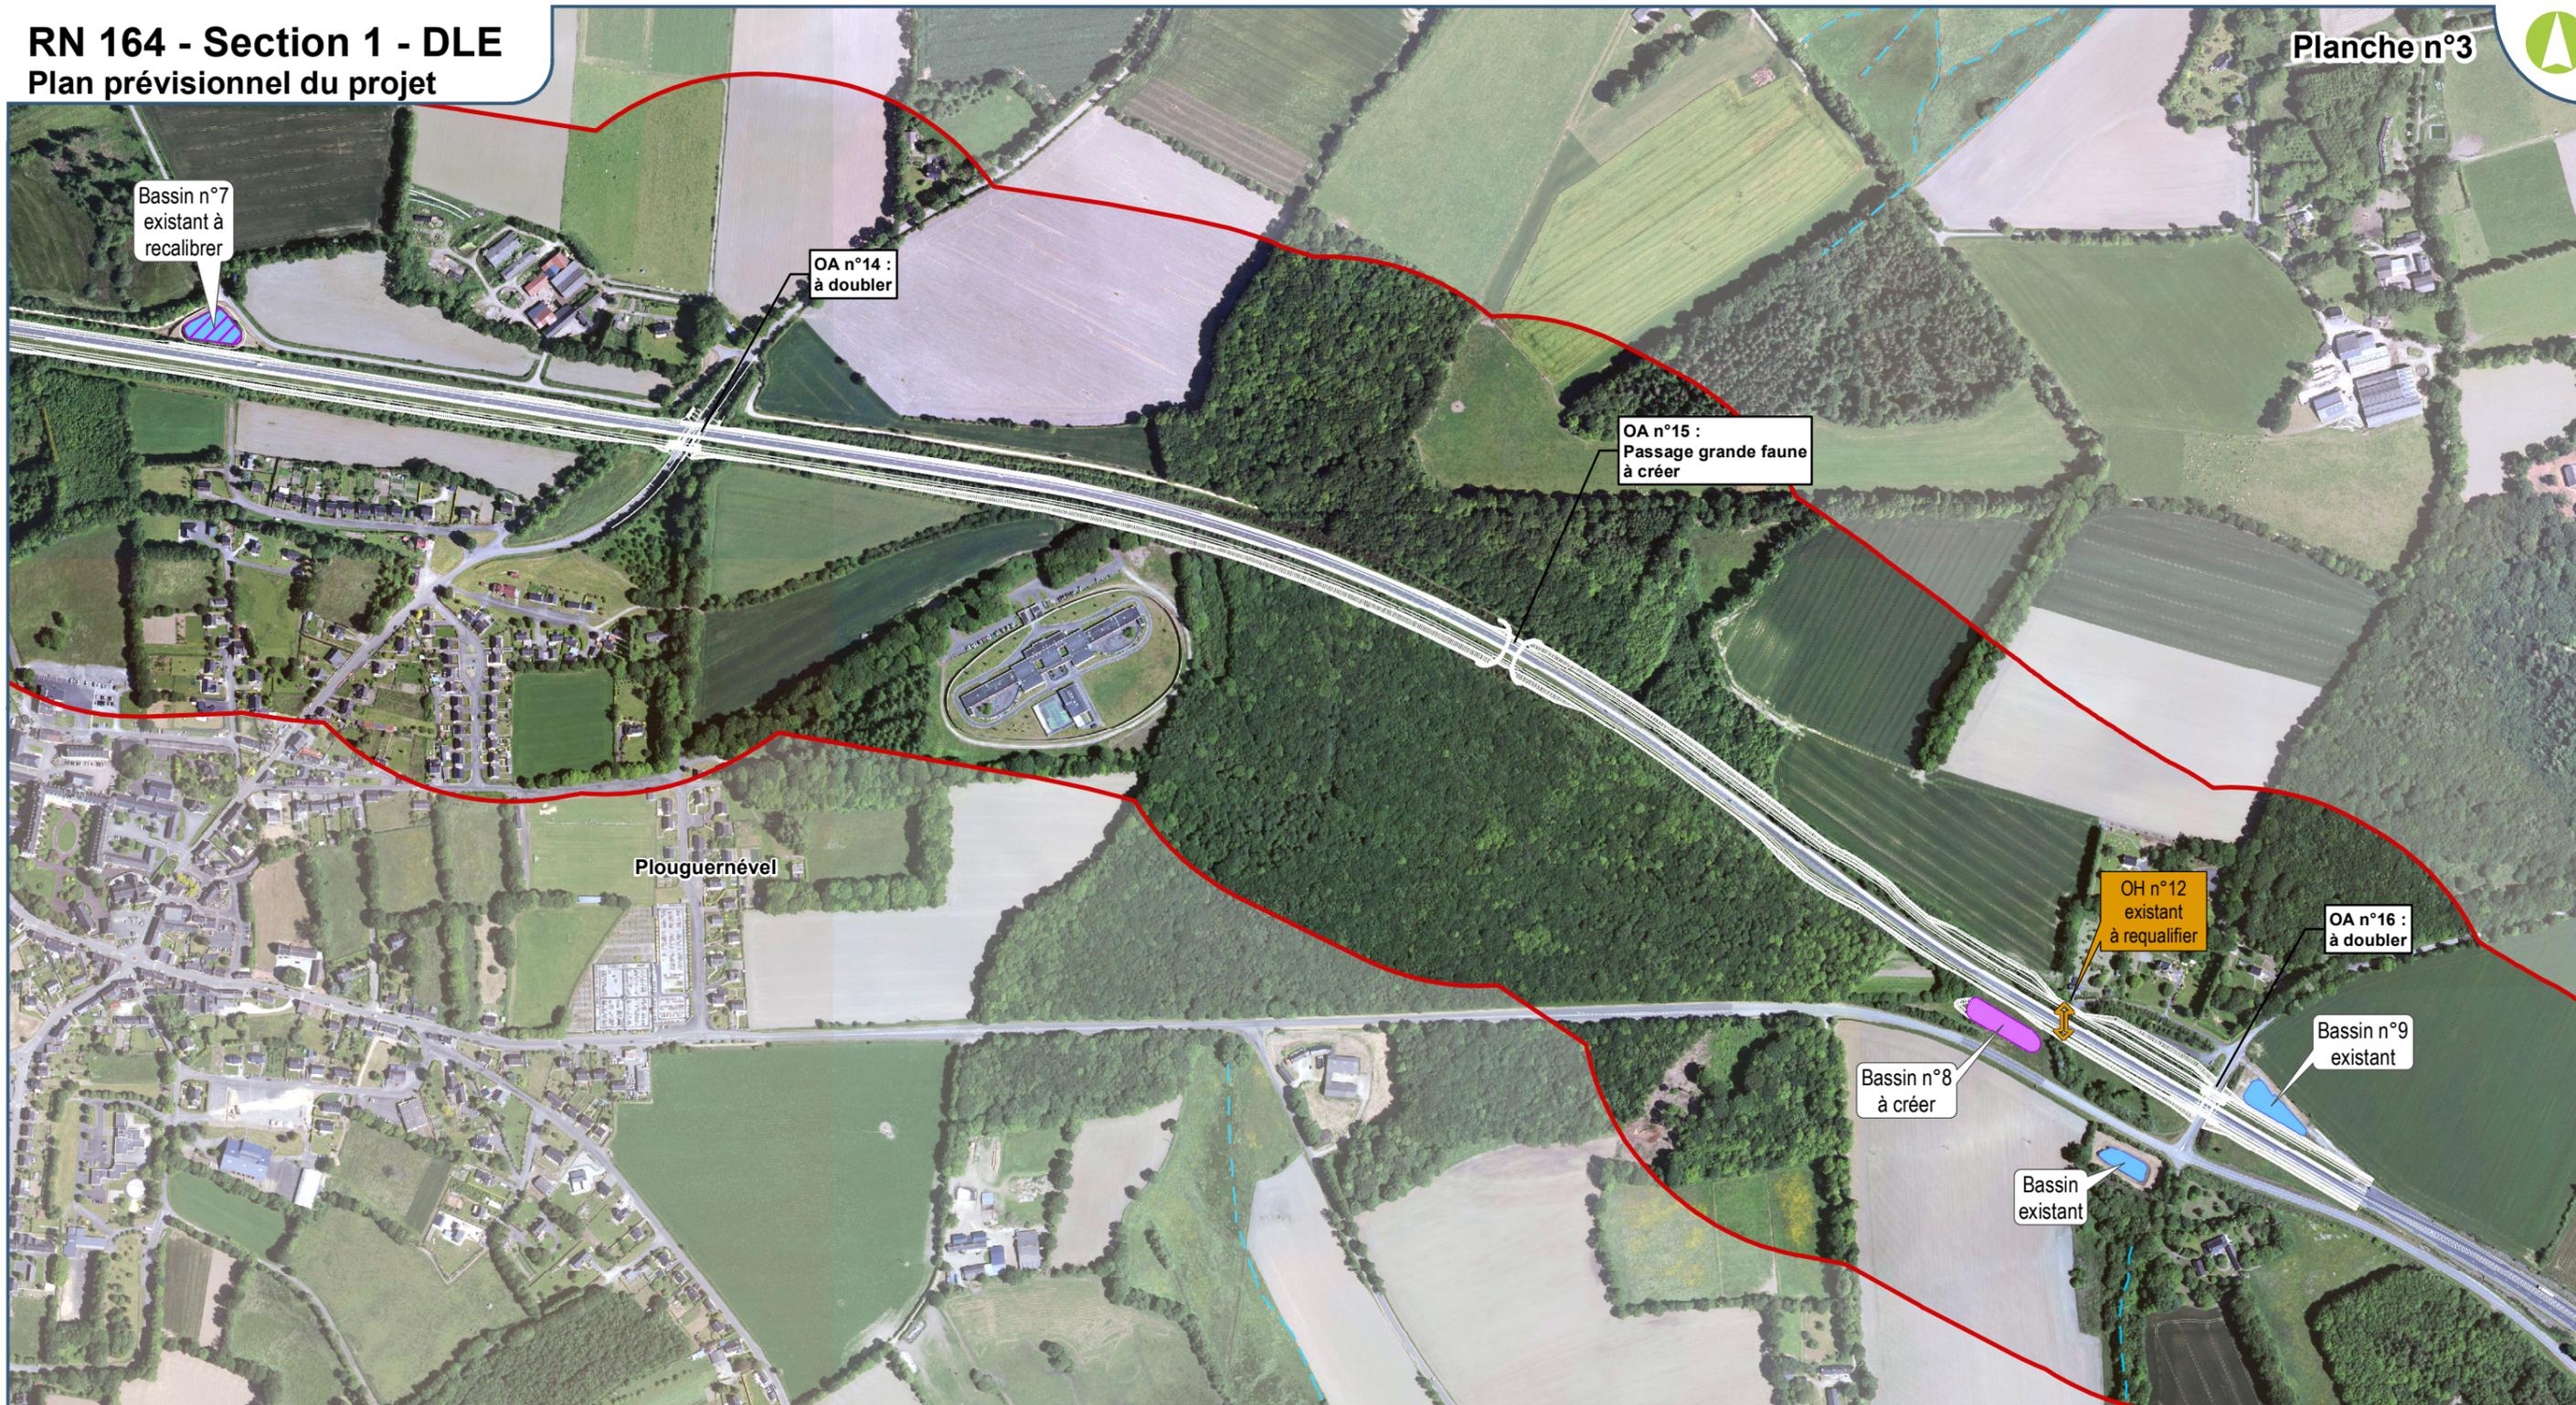

- Zone d'étude de 500m
- Limites communales
- Hydrographie**
- Cours d'eau permanent
- Cours d'eau temporaire
- Tracé du projet
- Ouvrage hydraulique
- Bassin existant
- Bassin existant à recalibrer
- Bassin à créer
- Bassin à supprimer

Direction régionale de l'Environnement, de l'Aménagement et du Logement

BRETAGNE



Date : 02/02/2018


0 50 100 200 Mètres

Fond de plan : ©EGIS 2016



RN 164 - Section 1 - DLE

Plan prévisionnel du projet

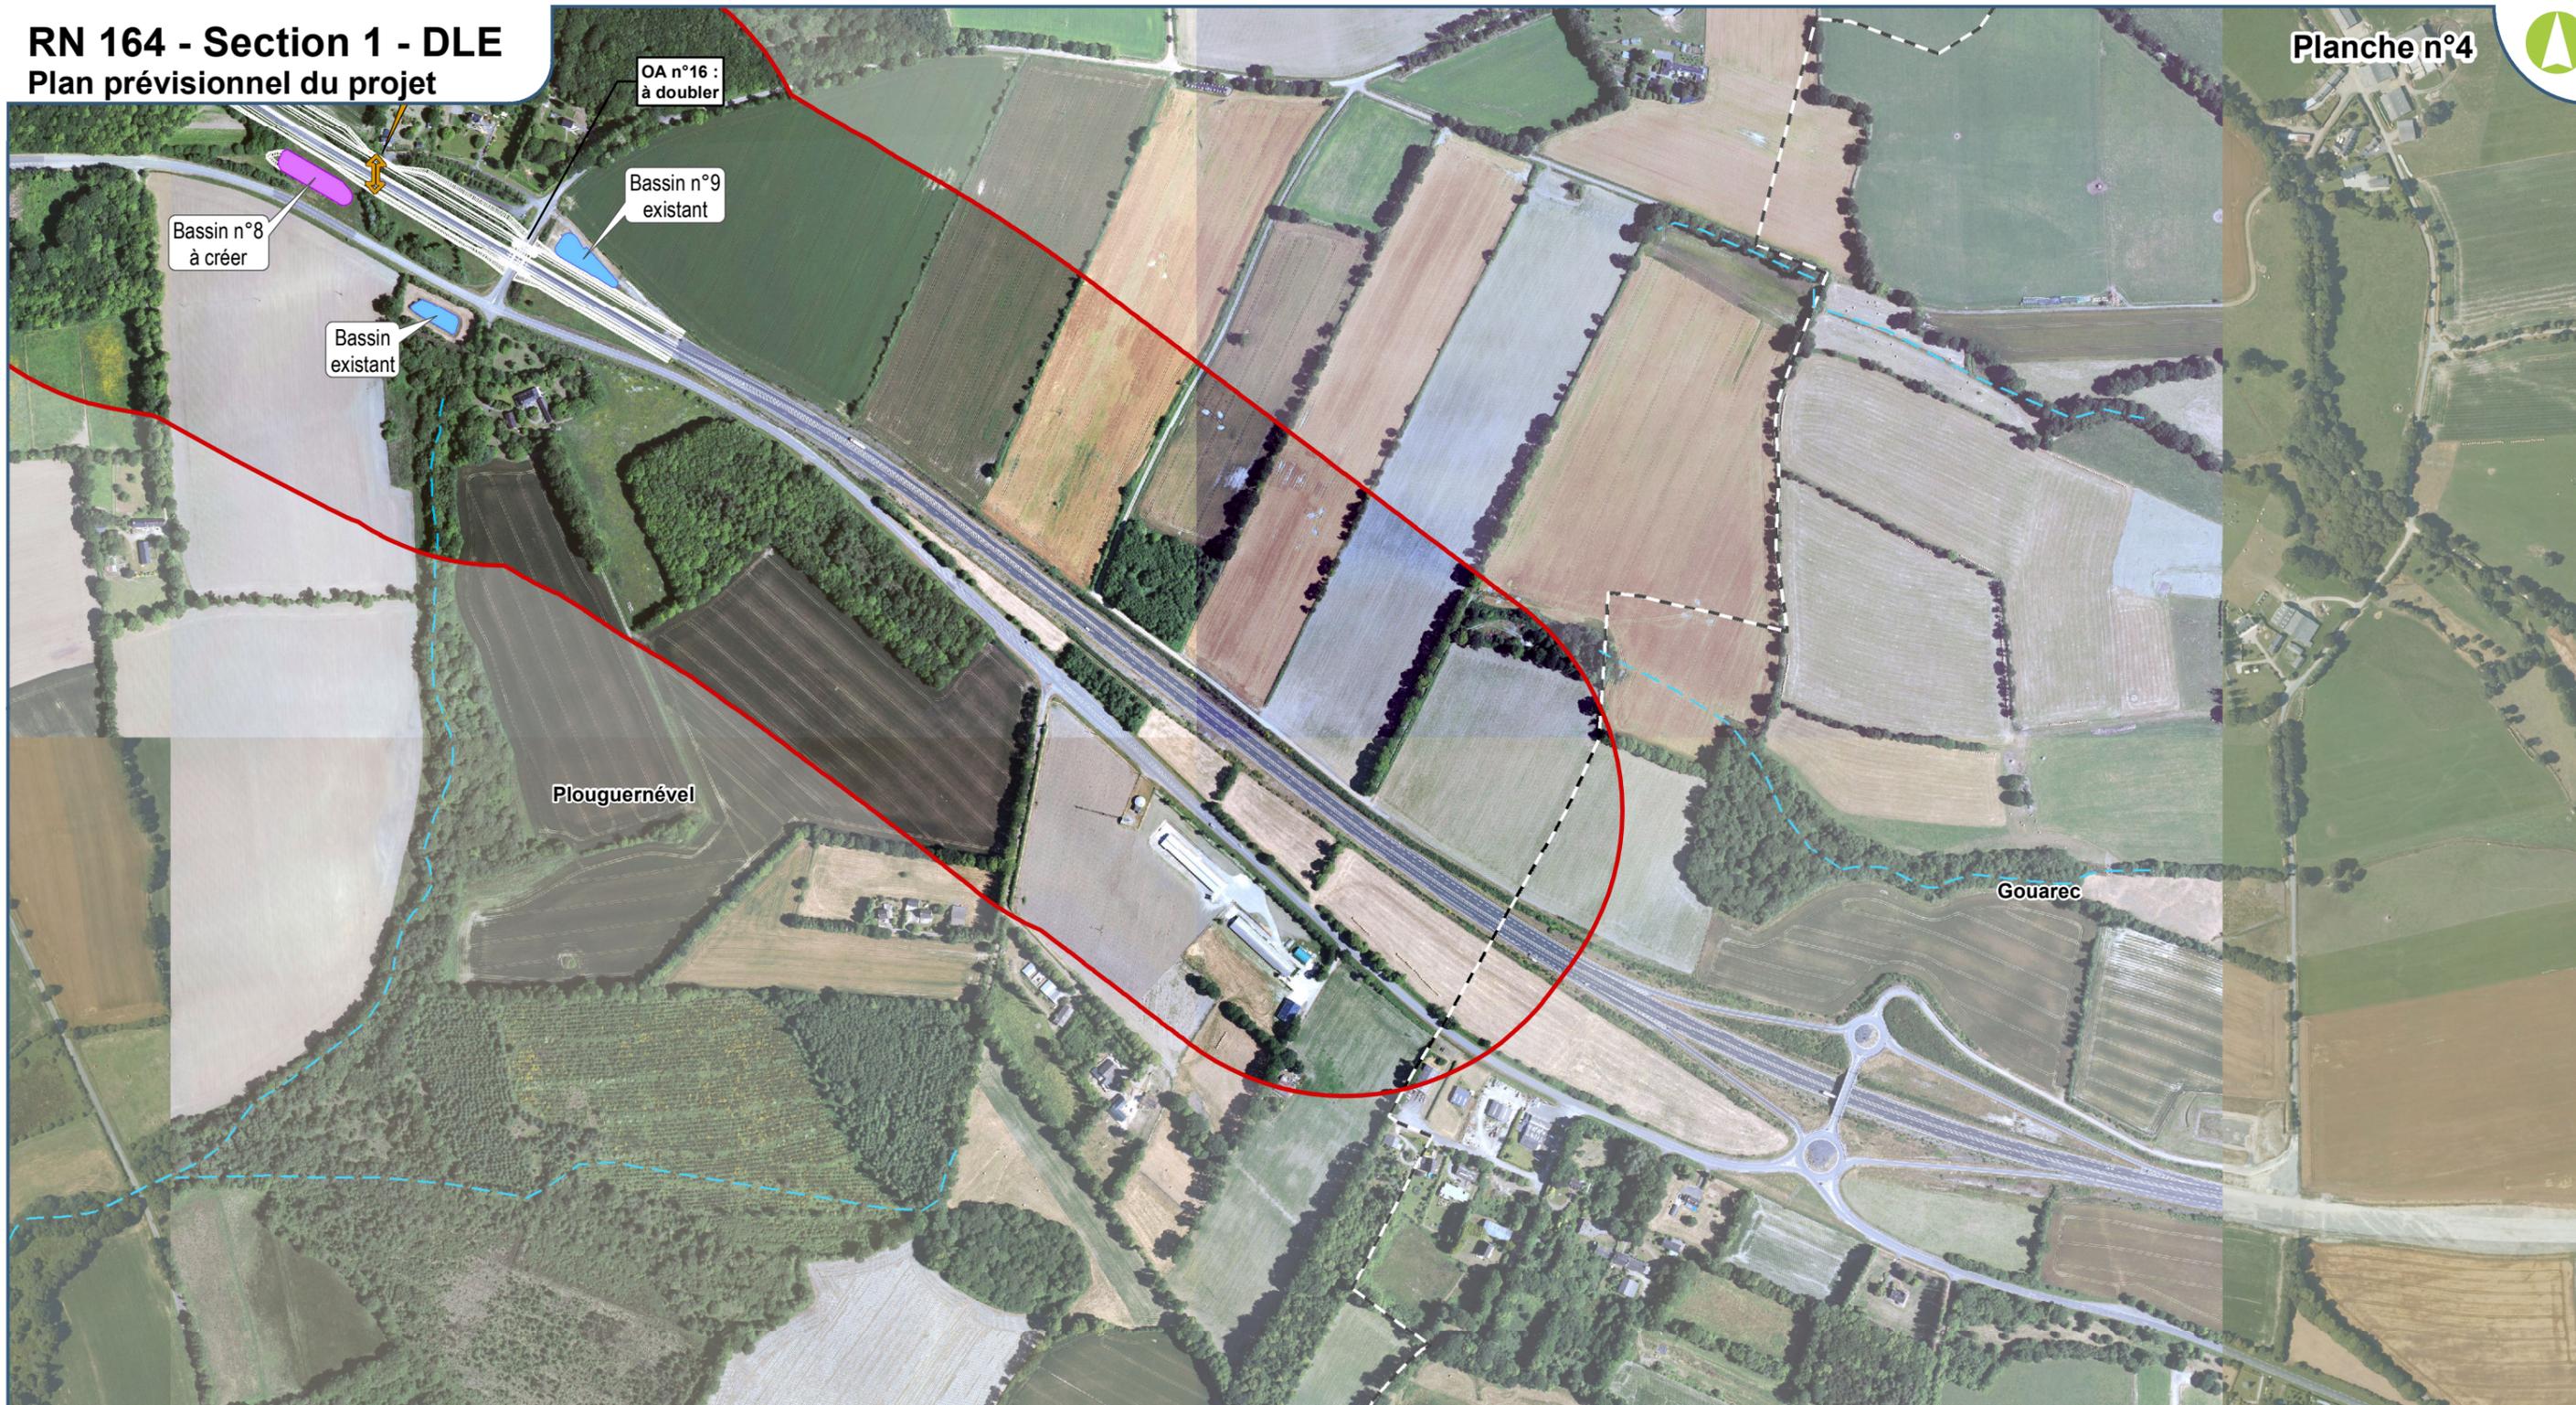

Légende :

- Zone d'étude de 500m
- Limites communales
- Hydrographie**
- Cours d'eau permanent
- Cours d'eau temporaire
- Tracé du projet
- Ouvrage hydraulique
- Bassin existant
- Bassin existant à recalibrer
- Bassin à créer
- Bassin à supprimer

Direction régionale de l'Environnement, de l'Aménagement et du Logement

BRETAGNE



Date : 02/02/2018

0 50 100 200 Mètres

Fond de plan : ©EGIS 2016

