


PC1


Tiers

Bâtiments existants


 limites de propriété

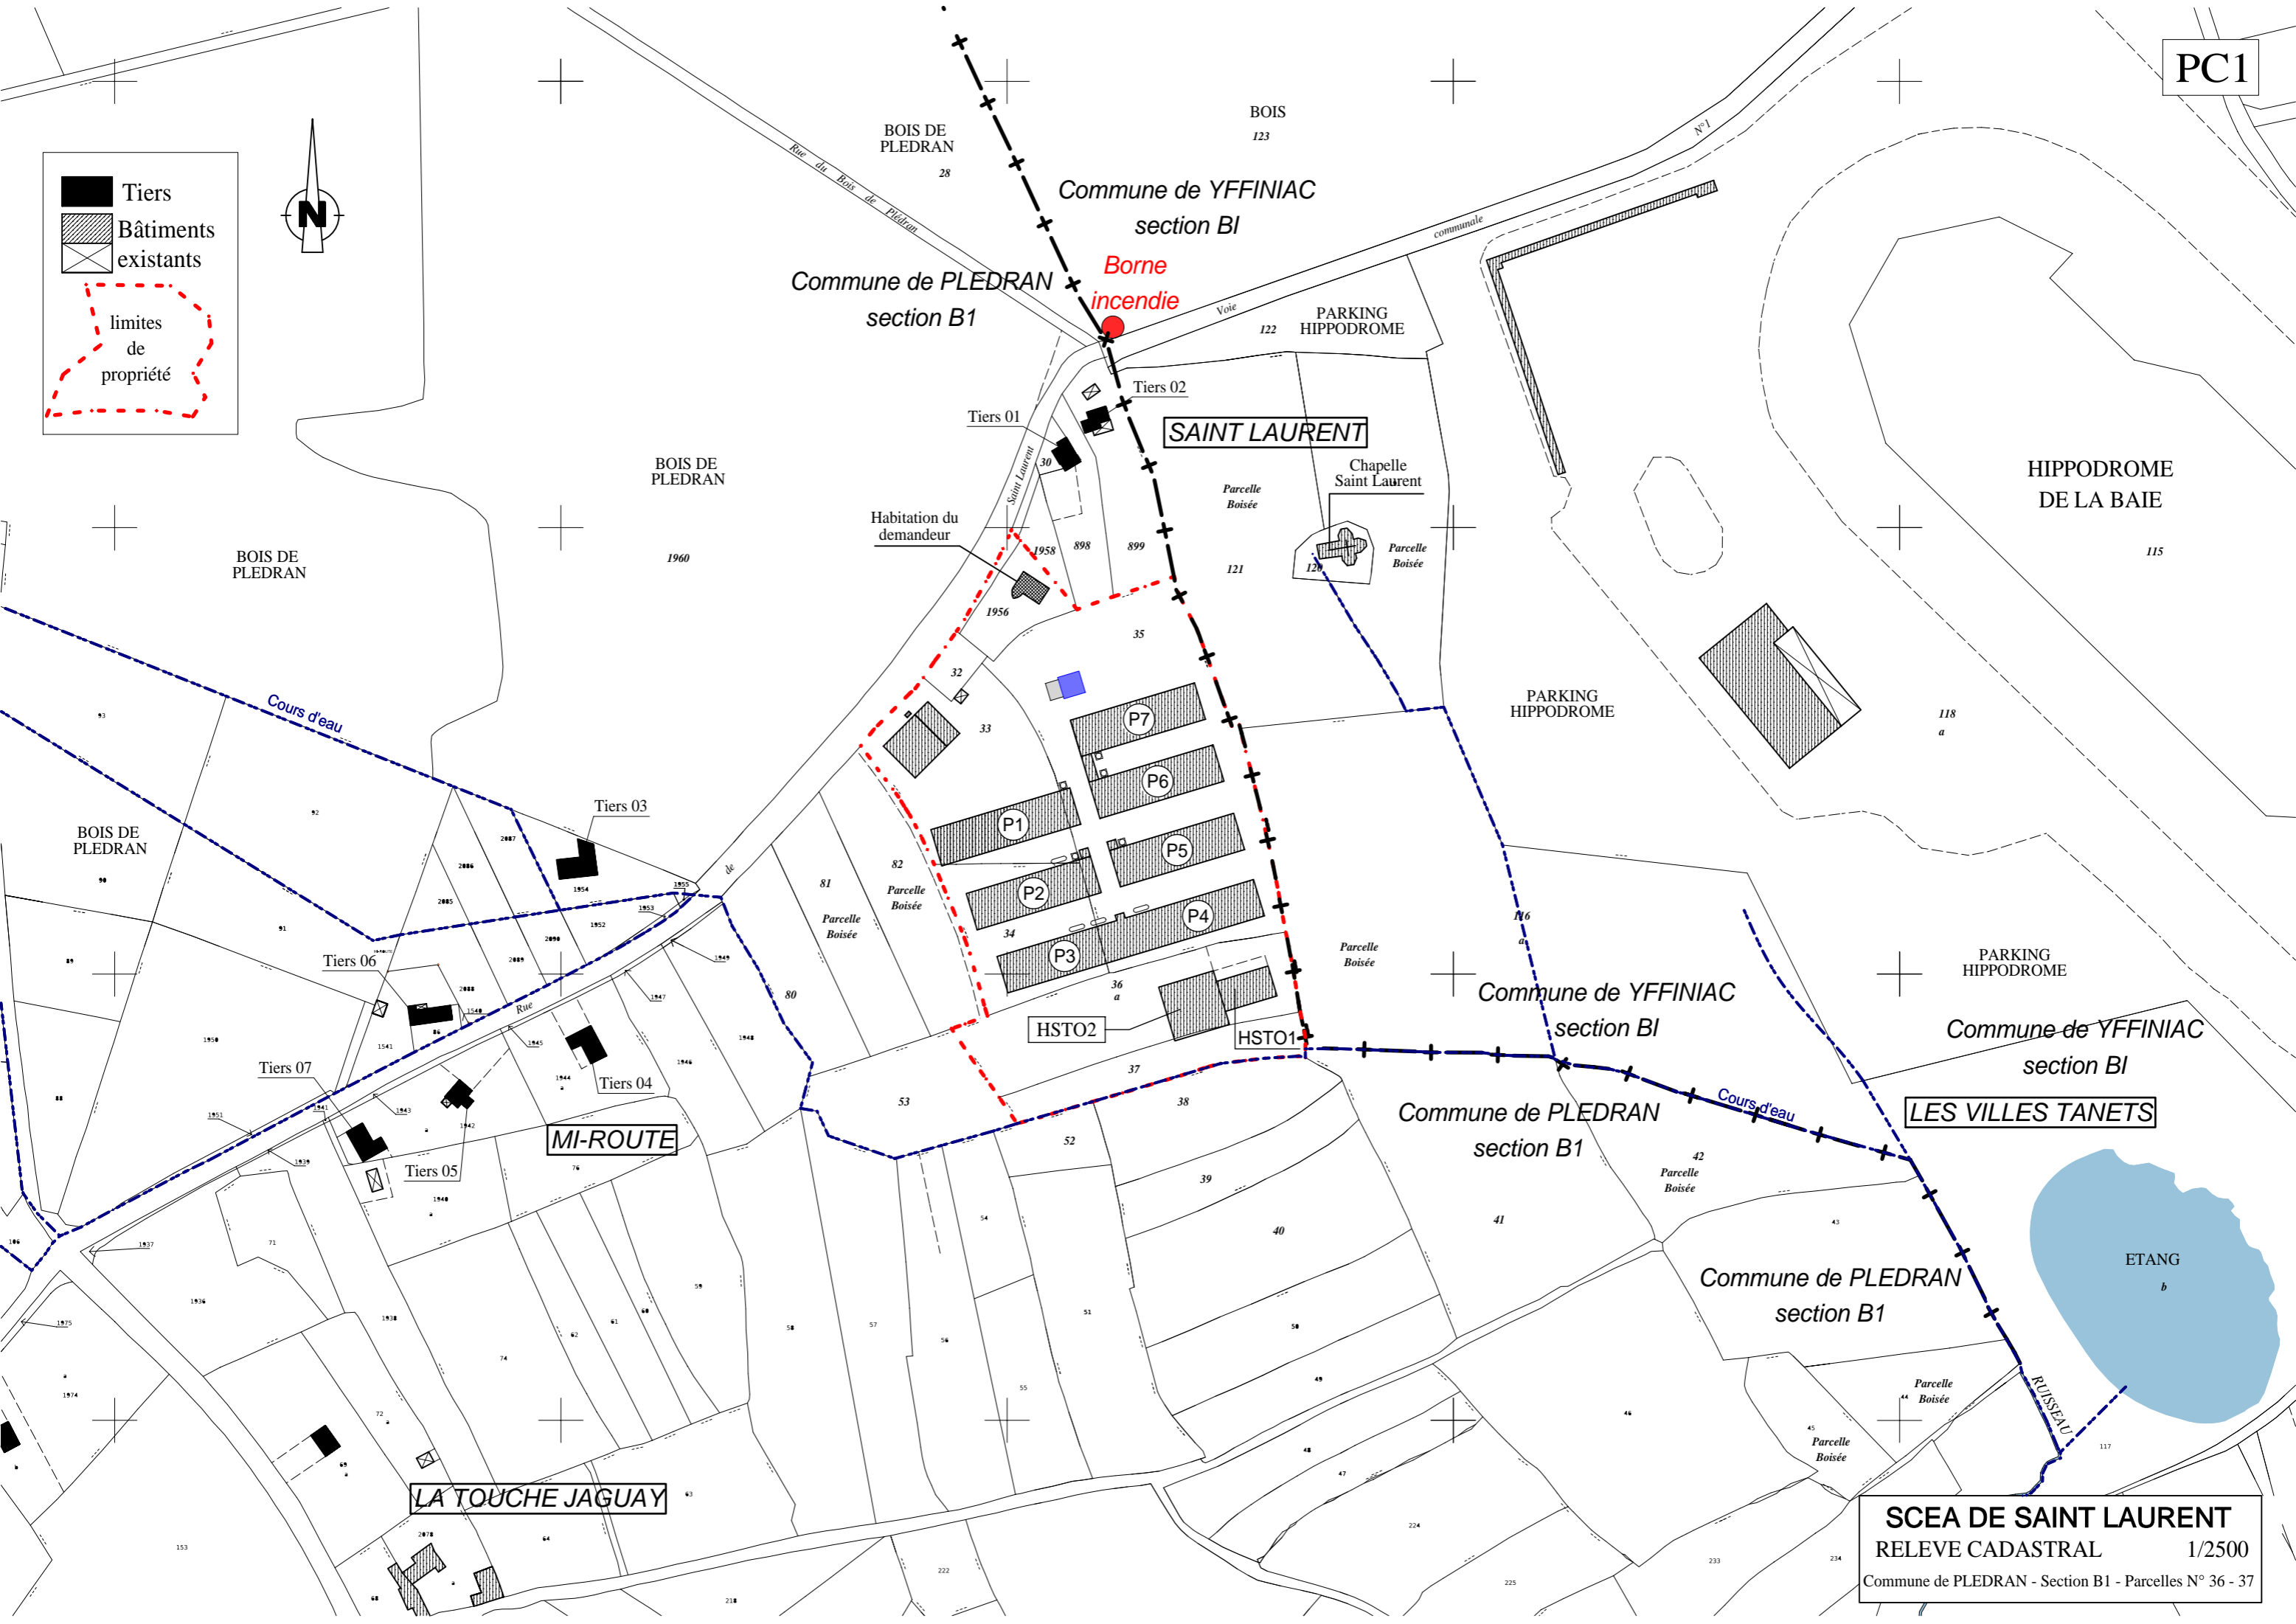

SCEA DE SAINT LAURENT
 RELEVÉ CADASTRAL 1/2500
 Commune de PLEDRAN - Section B1 - Parcelles N° 36 - 37

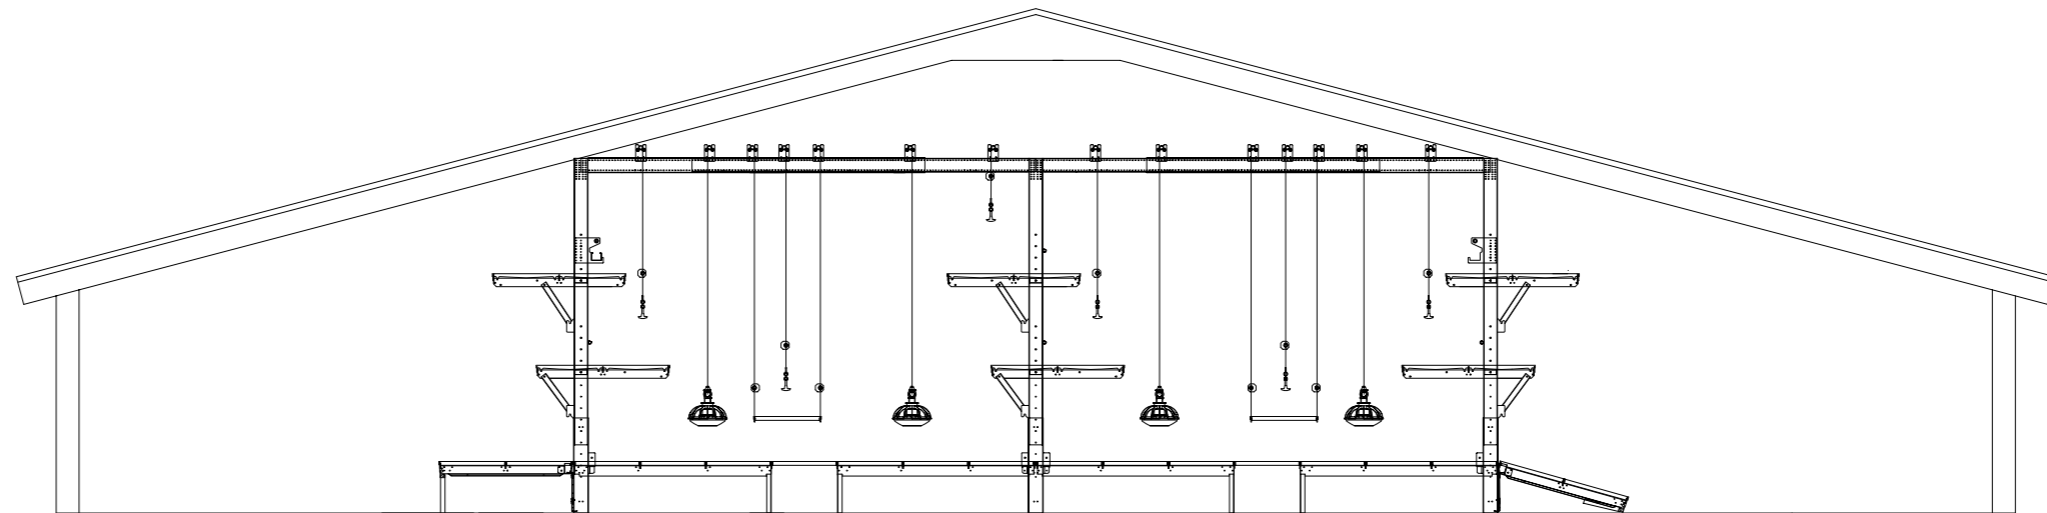

Vue en coupe de principe pour les poulaillers P1 P3 P4

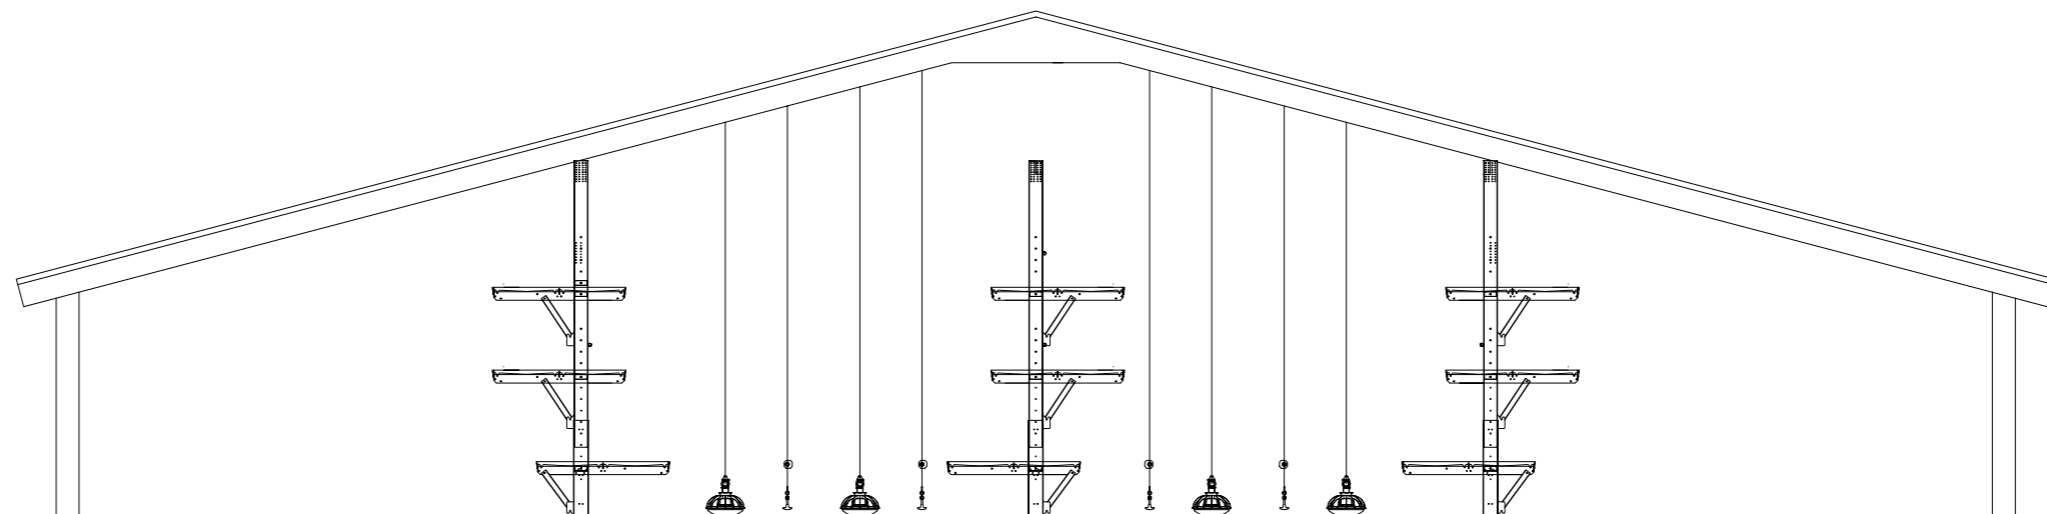

Vue en coupe de principe pour les poulaillers P2 P5 P6 P7