







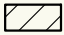


Habitation du demandeur


Habitation parent du demandeur et ancien exploitant

**P5 - projet d'aménagement de 183 places  
Engraissement avec parc d'attente dans  
l'ancienne SDT et PA**

 Kergrohen

-  Bâtiment(s) existant(s)
-  Habitation(s) Tiers
-  Projet d'aménagement
-  Limite de propriété
-  EDF
-  Ruisseau
-  Puit(s) - Forage(s)
-  Haie bocagère
-  Arbre

Echelle : 1/2500	22ZB8 - VG/BLV	Le 10/03/2023
<b>Maître d'ouvrage</b>		
SARL LEVRIER Kergrohen 22570 SAINT IGEAUX		
Adresse du projet		
Kergrohen 22570 SAINT IGEAUX Section ZB - Parcelles n° n°27, n°29, n°31 et n°32		

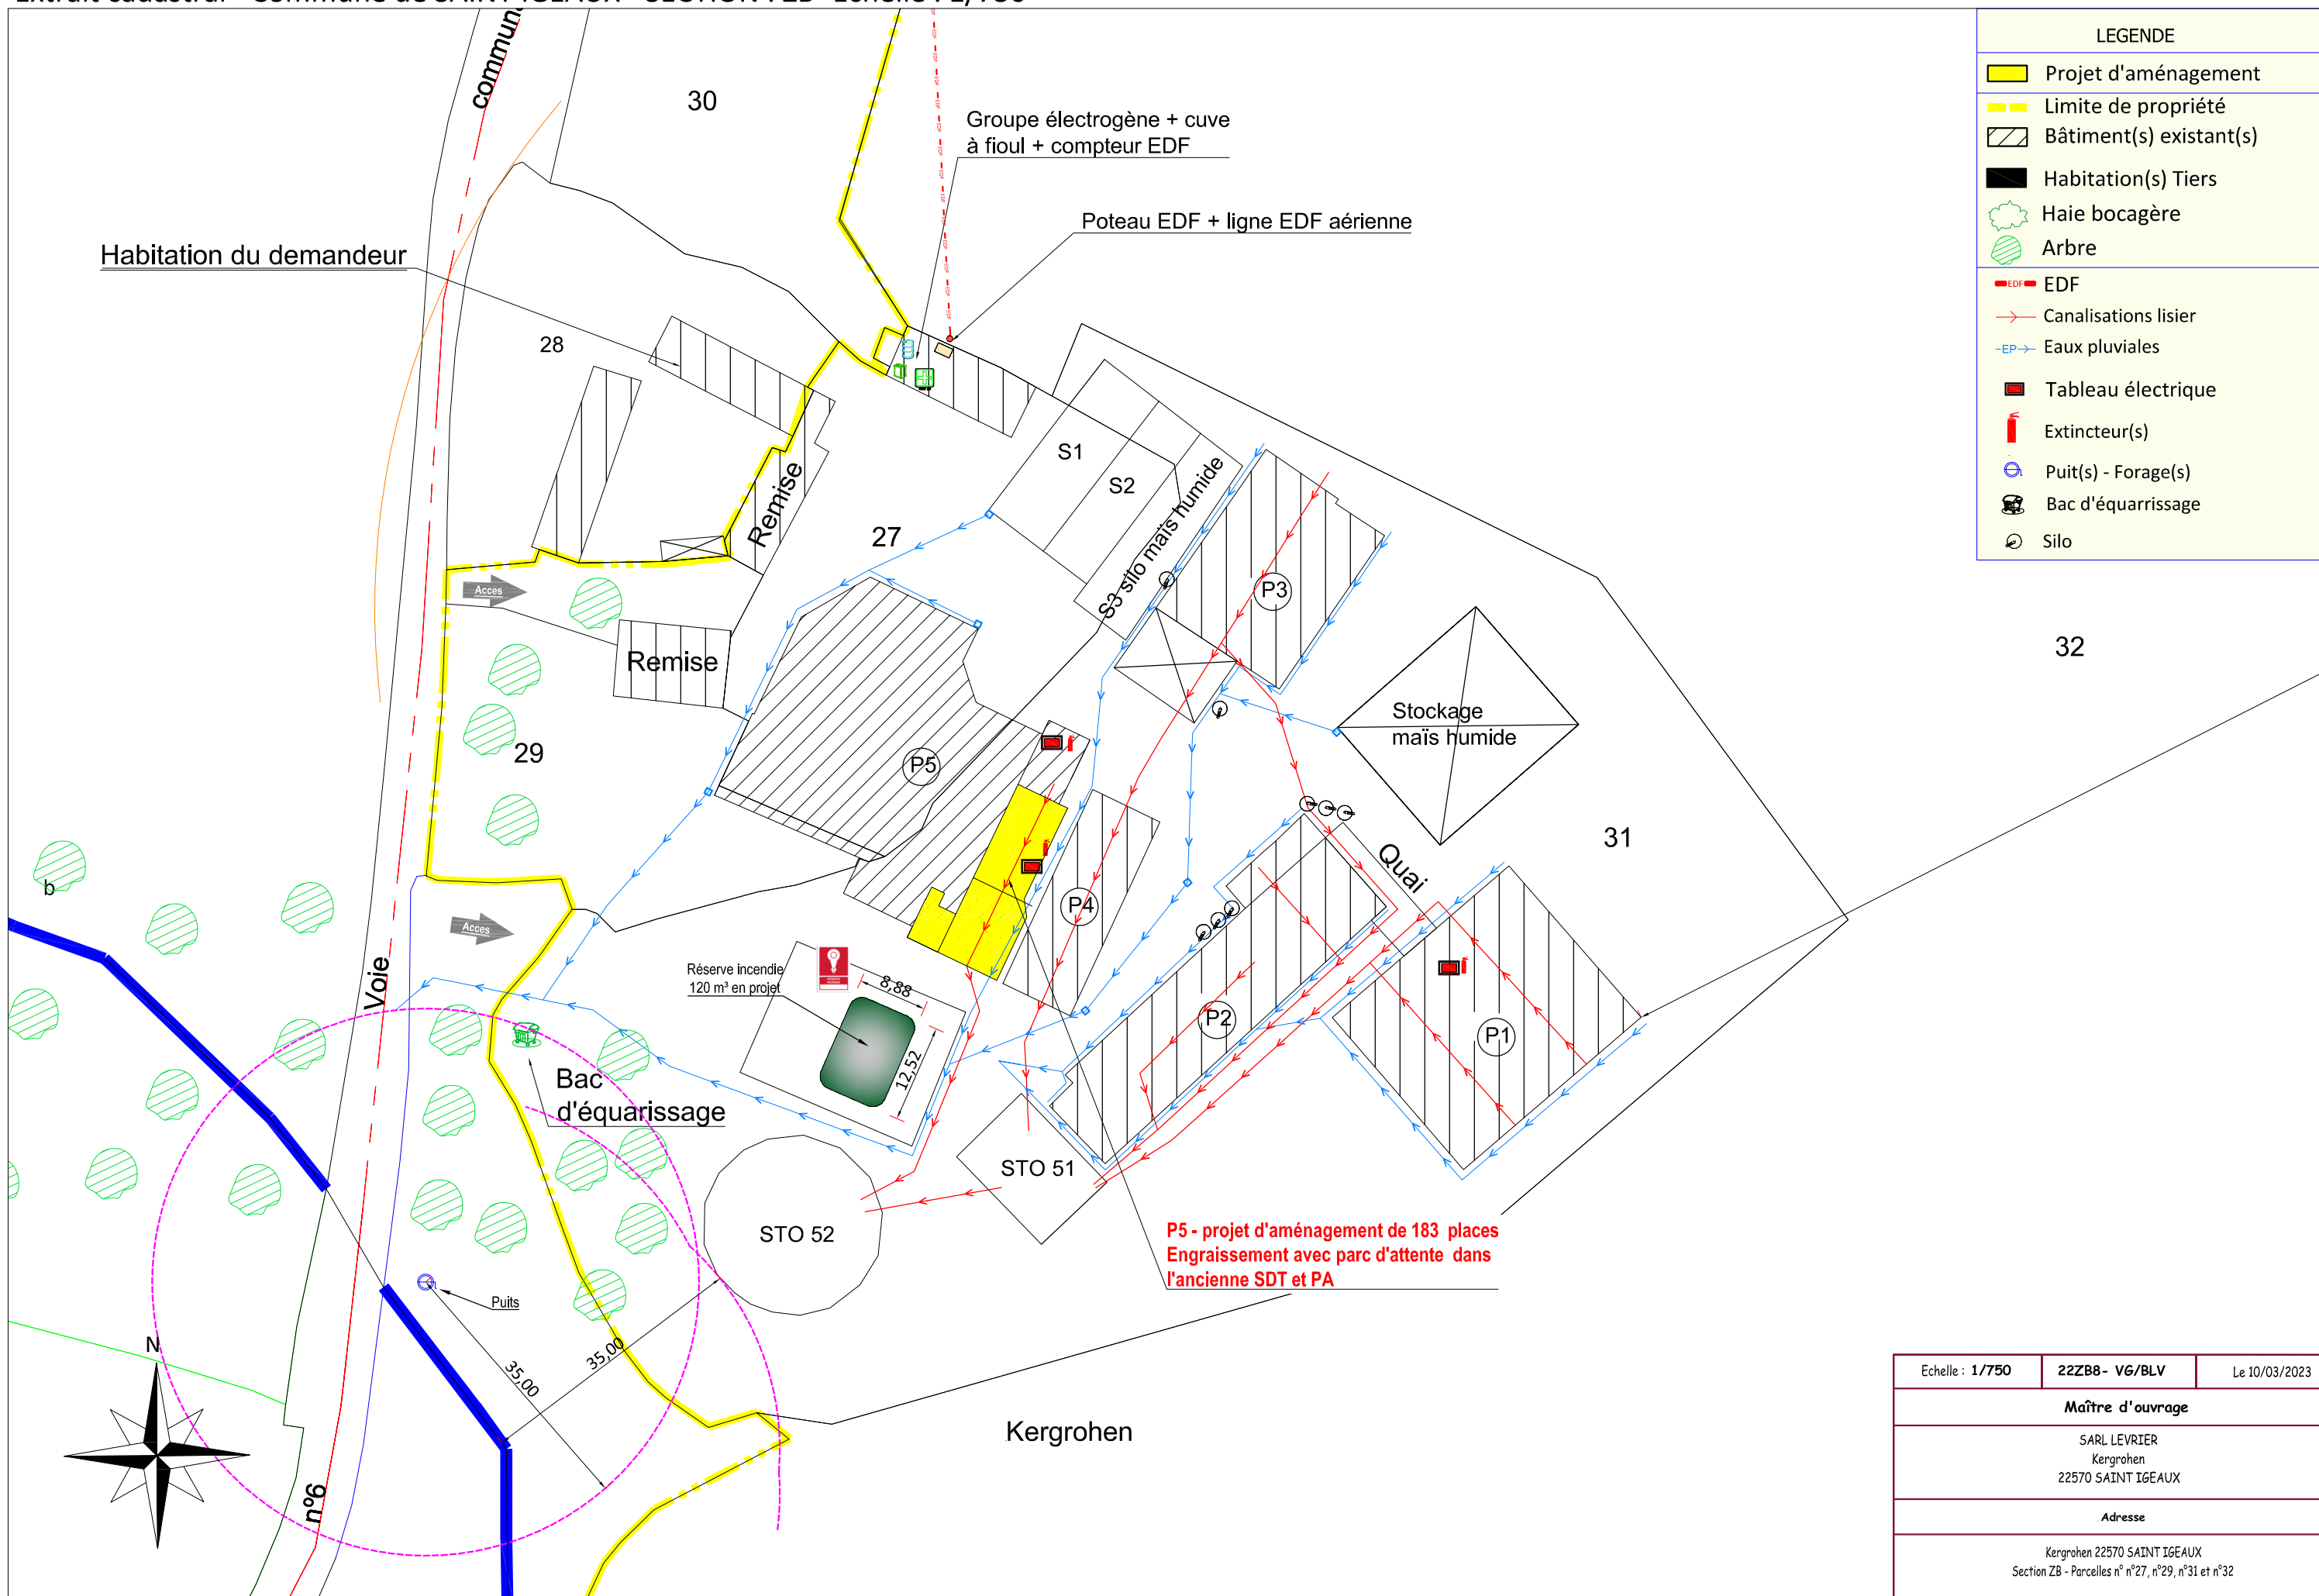


LEGENDE	
<span style="background-color: yellow; border: 1px solid black; display: inline-block; width: 15px; height: 10px;"></span>	Projet d'aménagement
<span style="border-bottom: 1px dashed yellow; display: inline-block; width: 20px;"></span>	Limite de propriété
<span style="border: 1px solid black; background: repeating-linear-gradient(45deg, transparent, transparent 2px, black 2px, black 4px); display: inline-block; width: 15px; height: 10px;"></span>	Bâtiment(s) existant(s)
<span style="background-color: black; display: inline-block; width: 15px; height: 10px;"></span>	Habitation(s) Tiers
<span style="border: 1px solid green; border-radius: 50%; width: 10px; height: 10px; display: inline-block;"></span>	Haie bocagère
<span style="border: 1px solid green; border-radius: 50%; width: 10px; height: 10px; background: radial-gradient(circle, green 1px, transparent 1px); display: inline-block;"></span>	Arbre
<span style="border-bottom: 1px solid red; width: 10px; display: inline-block;"></span>	EDF
<span style="border-bottom: 1px solid red; width: 10px; display: inline-block;"></span>	Canalisations lisier
<span style="border-bottom: 1px solid blue; width: 10px; display: inline-block;"></span>	Eaux pluviales
<span style="background-color: red; width: 10px; height: 10px; display: inline-block;"></span>	Tableau électrique
<span style="color: red; font-size: 10px;">🔥</span>	Extincteur(s)
<span style="border: 1px solid blue; border-radius: 50%; width: 10px; height: 10px; display: inline-block;"></span>	Puit(s) - Forage(s)
<span style="border: 1px solid black; border-radius: 50%; width: 10px; height: 10px; display: inline-block;"></span>	Bac d'équarrissage
<span style="border: 1px solid black; border-radius: 50%; width: 10px; height: 10px; display: inline-block;"></span>	Silo


**P5 - projet d'aménagement de 183 places  
Engraissement avec parc d'attente dans  
l'ancienne SDT et PA**

Echelle : 1/750	22ZB8- VG/BLV	Le 10/03/2023
<b>Maître d'ouvrage</b>		
SARL LEVRIER Kergrohen 22570 SAINT IGEAUX		
<b>Adresse</b>		
Kergrohen 22570 SAINT IGEAUX Section ZB - Parcelles n° n°27, n°29, n°31 et n°32		


# P1 - Engraissement de 708 places

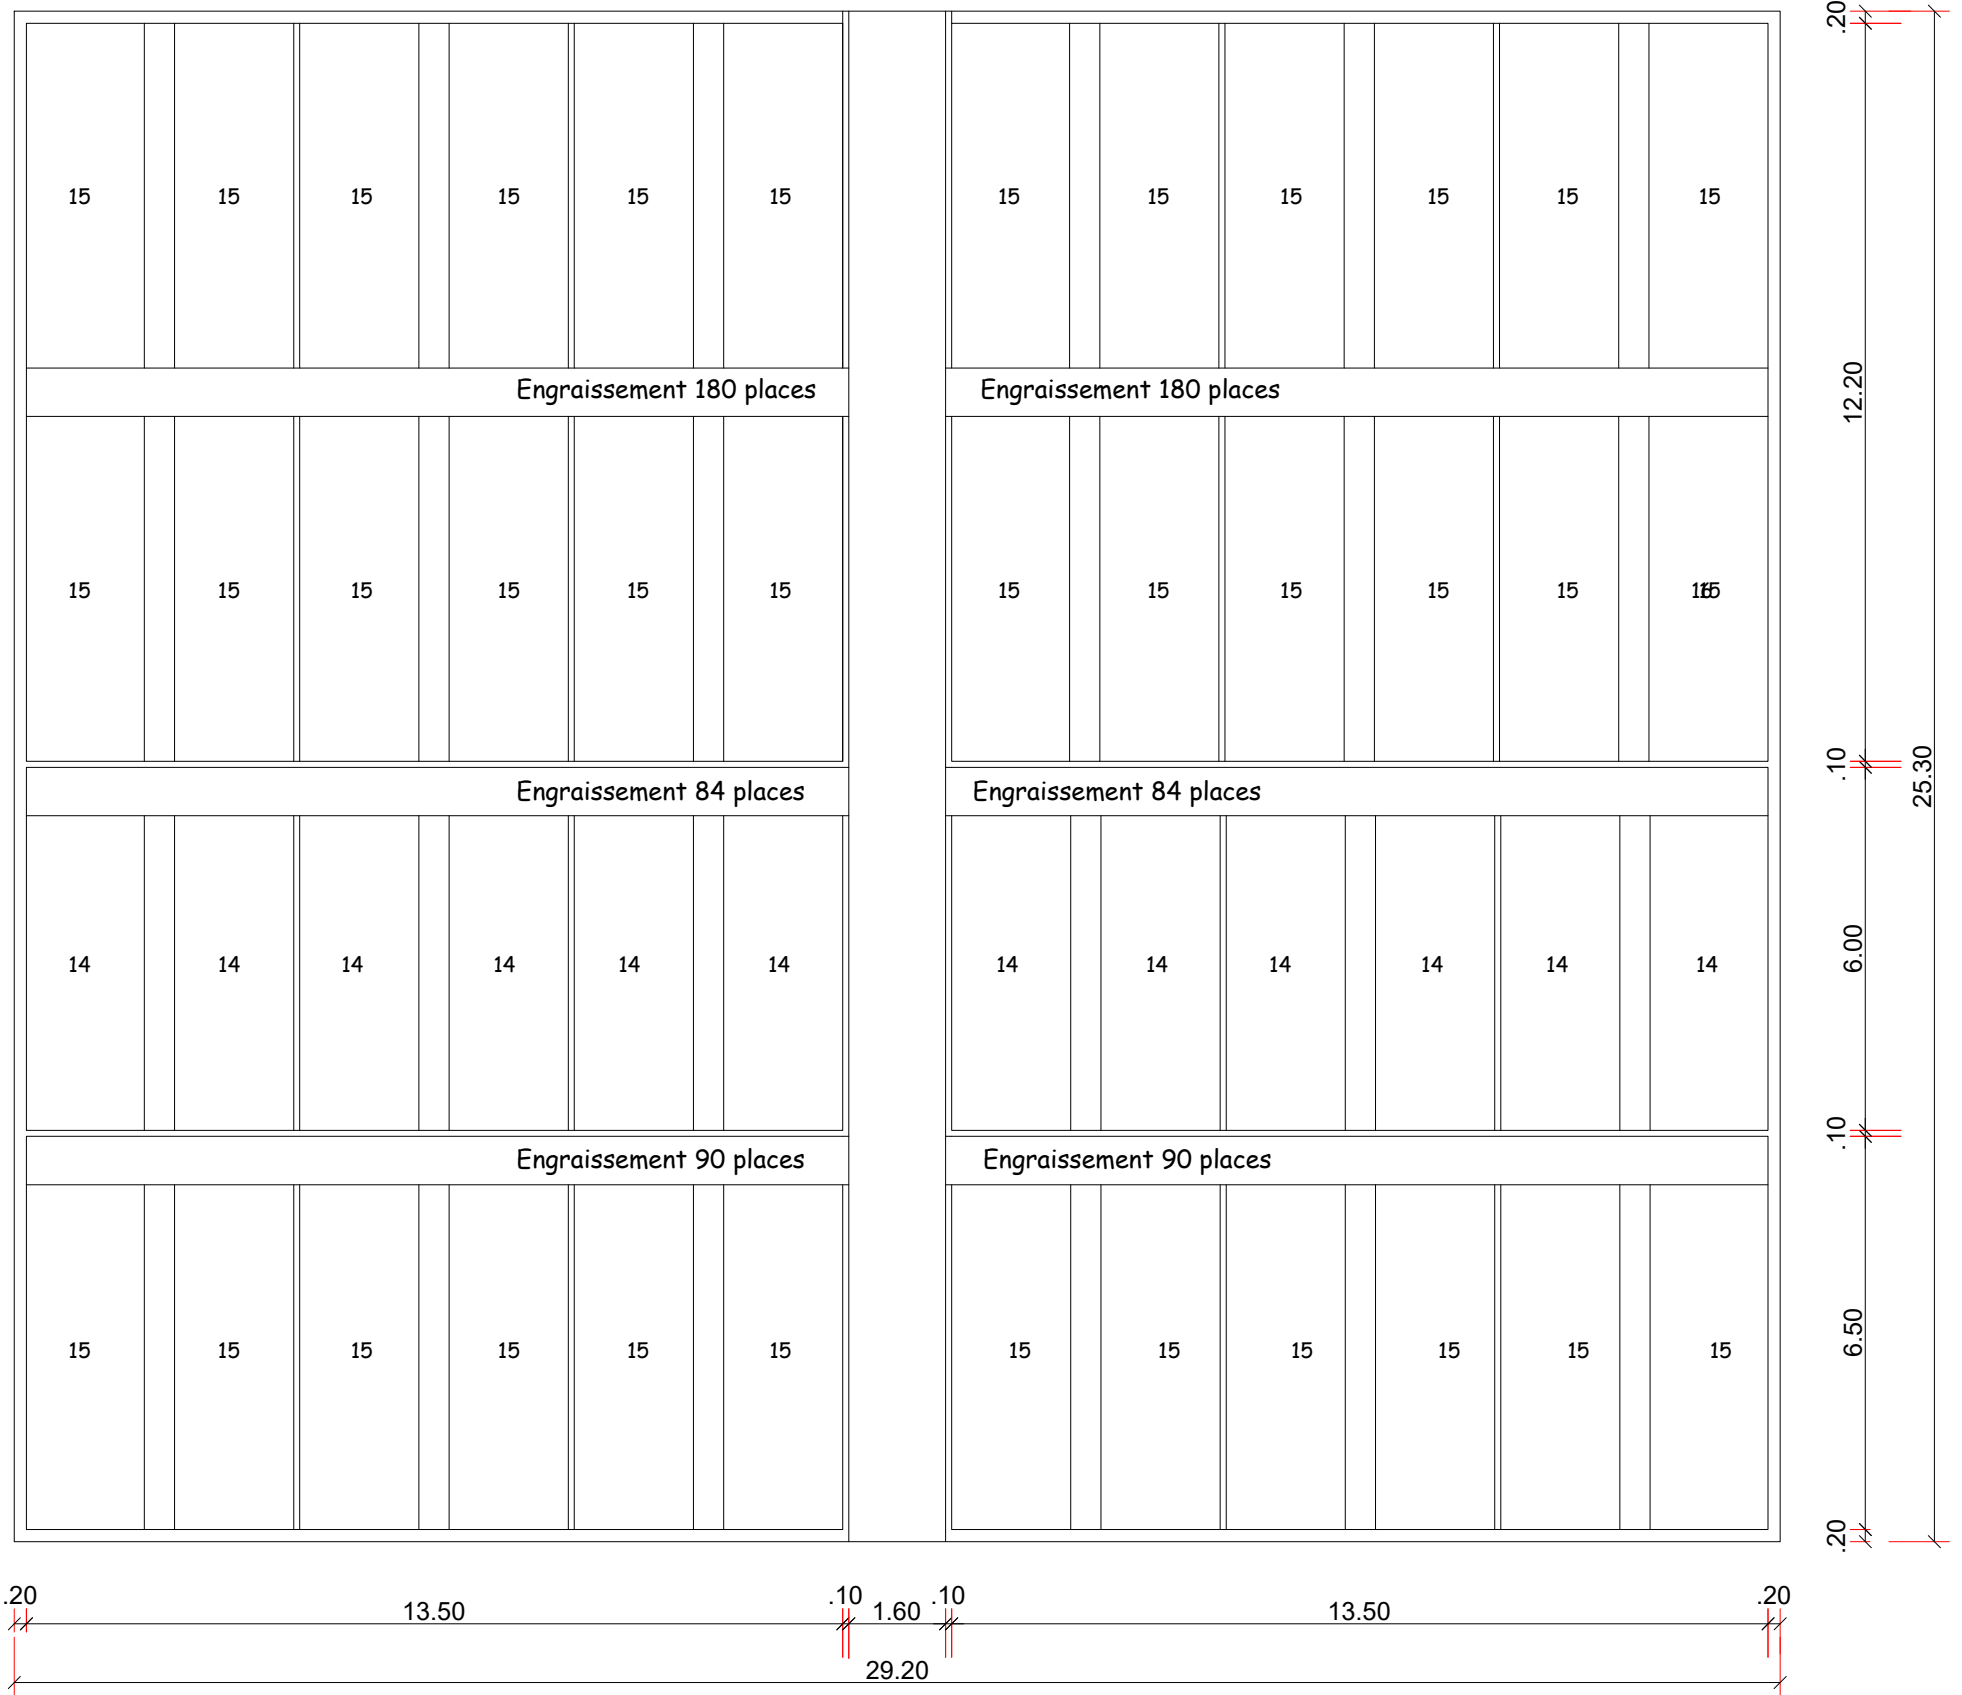


**P1 - Engraissement de 442 places**  
**- Post-sevrage de 220 places**

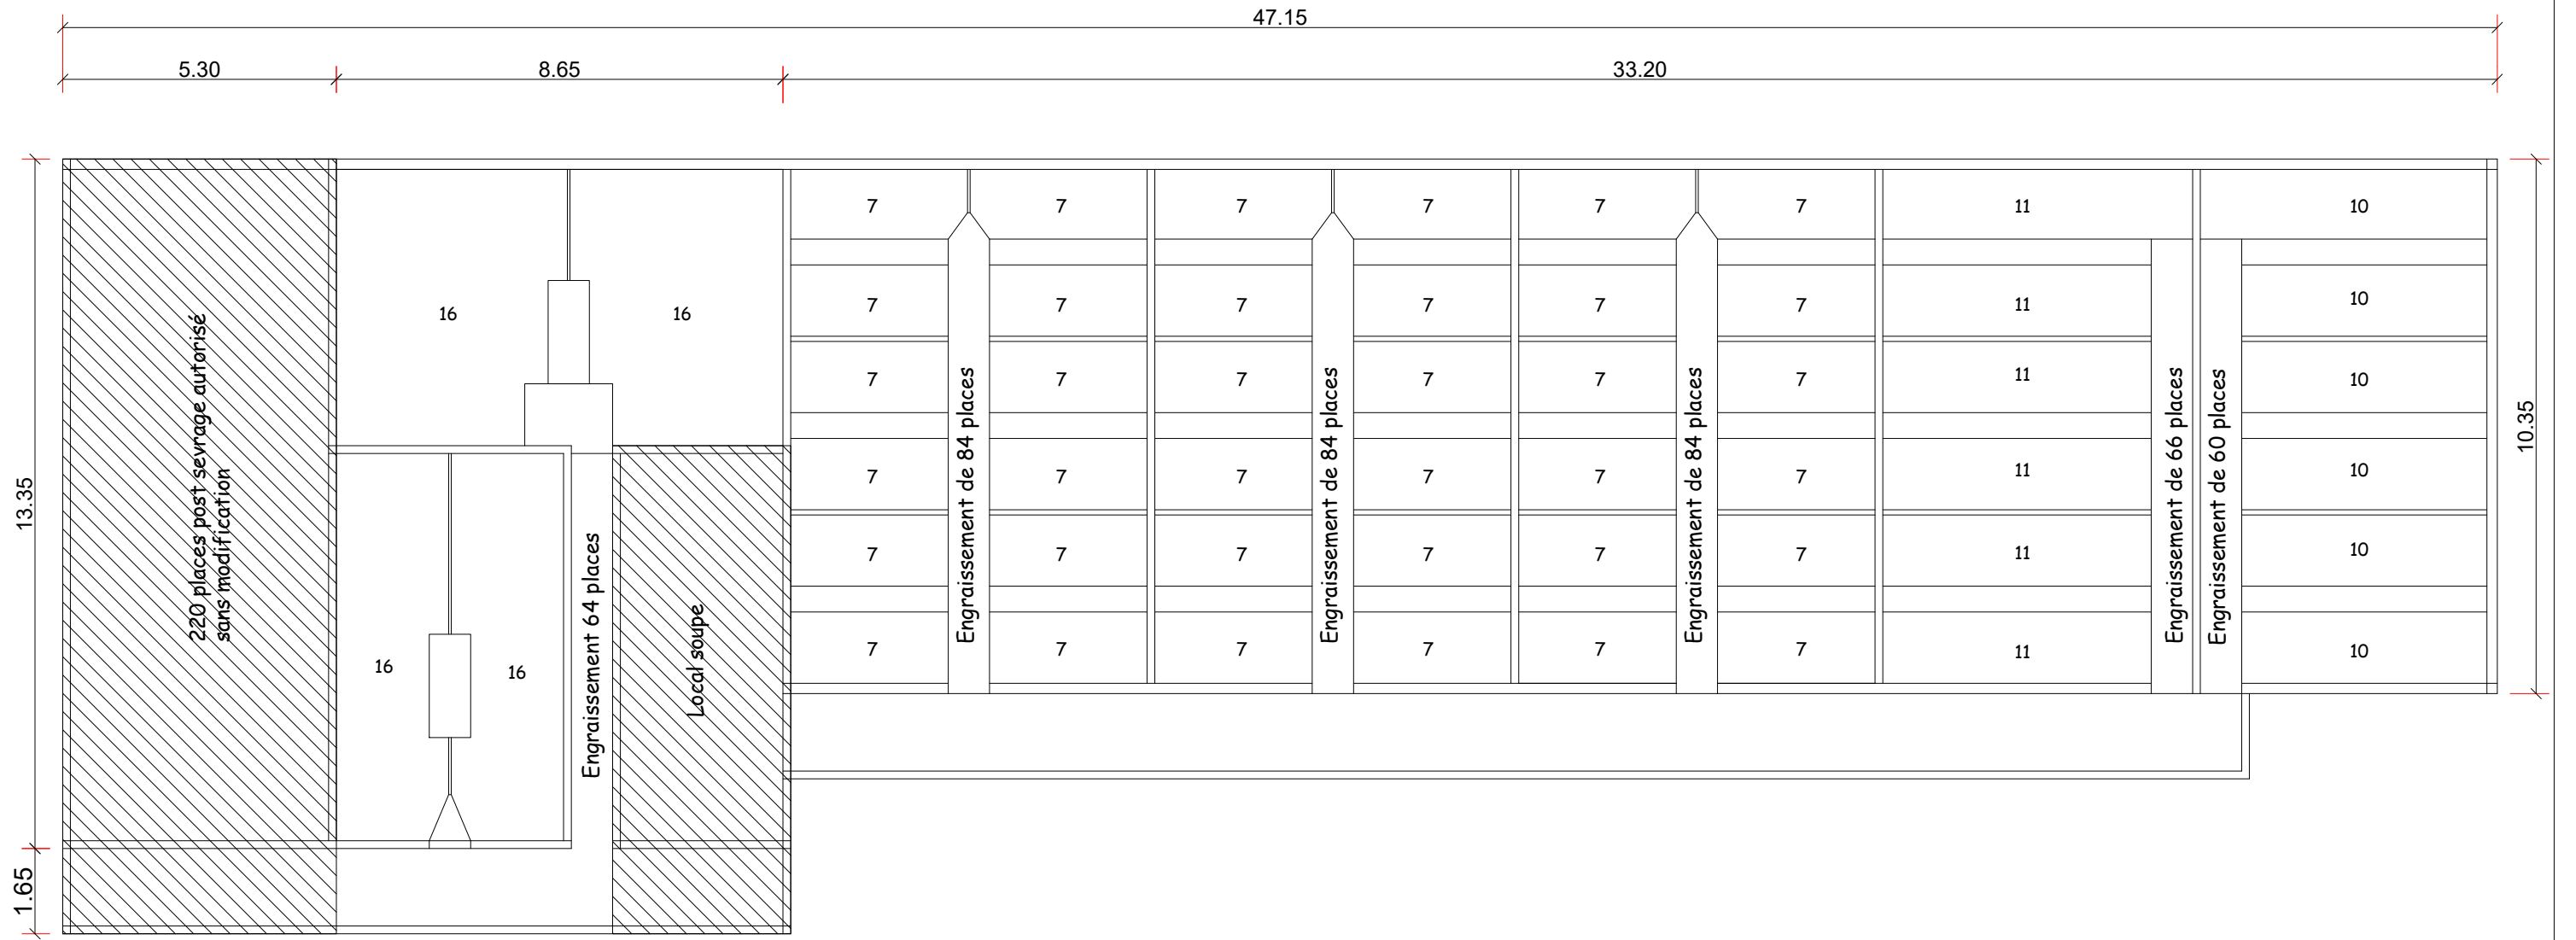

# P3 - Engraissement de 382 places

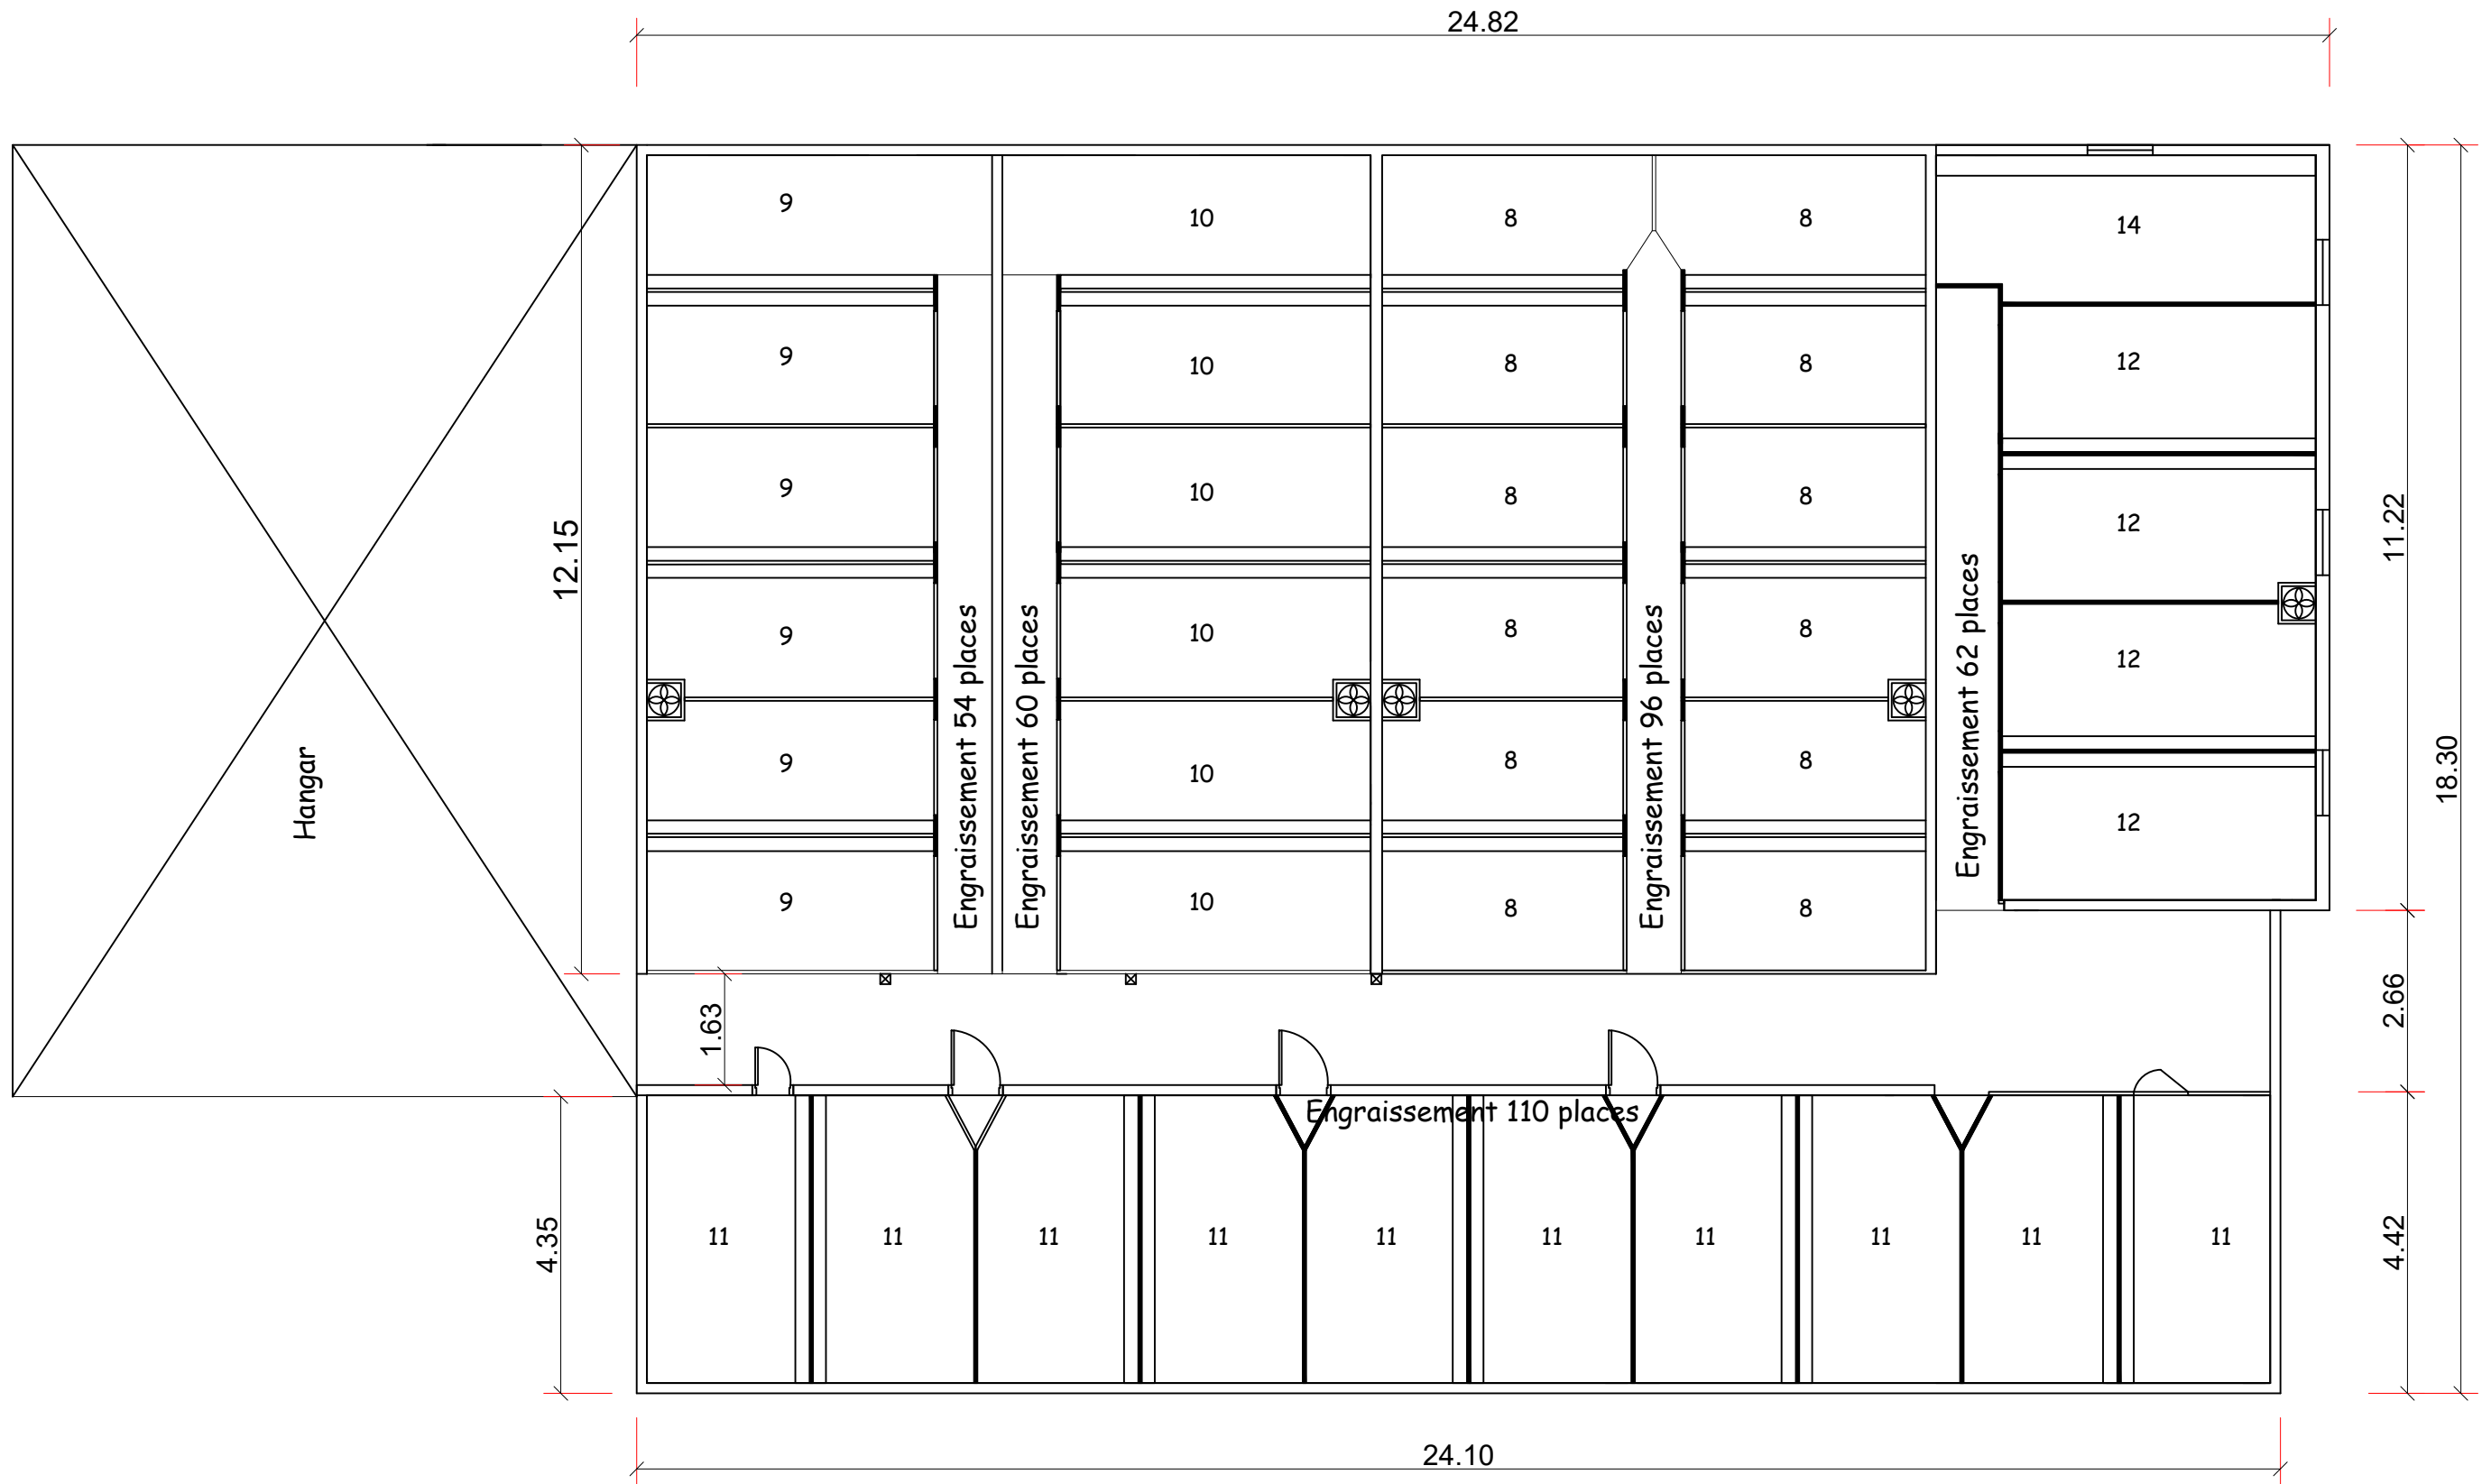


# P4 - Engraissement de 232 places

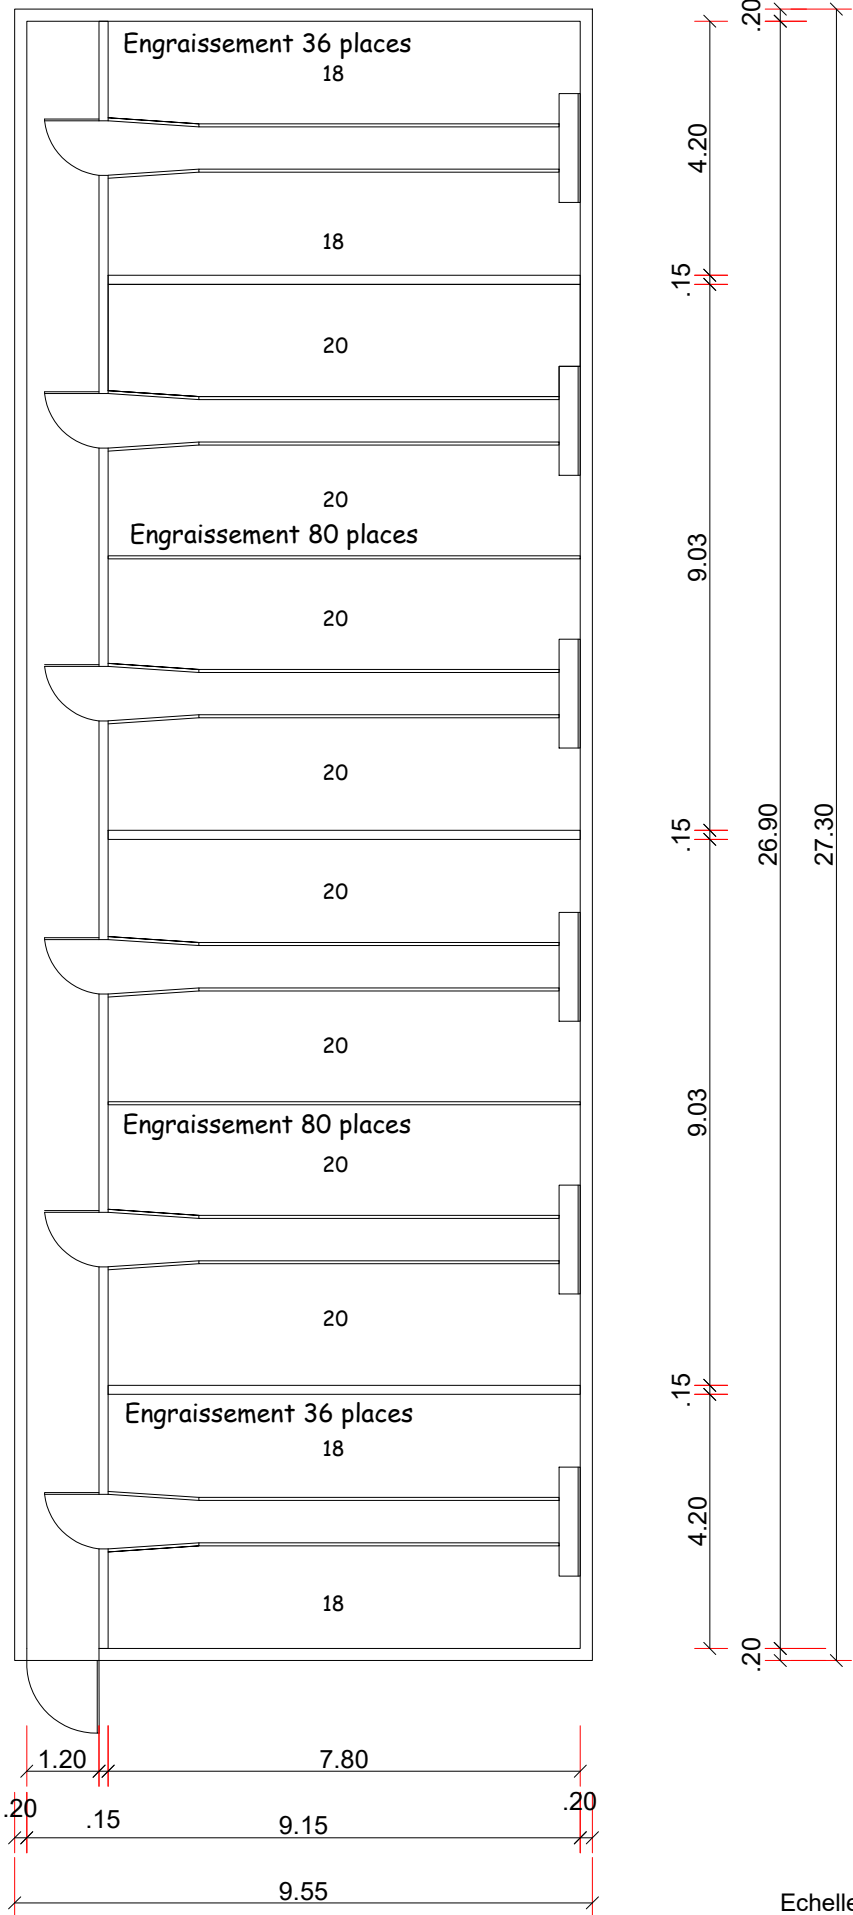

# PROJET

## P5 - Aménagement de 183 places Engraissement avec parc d'attente dans l'ancienne SDT et PA

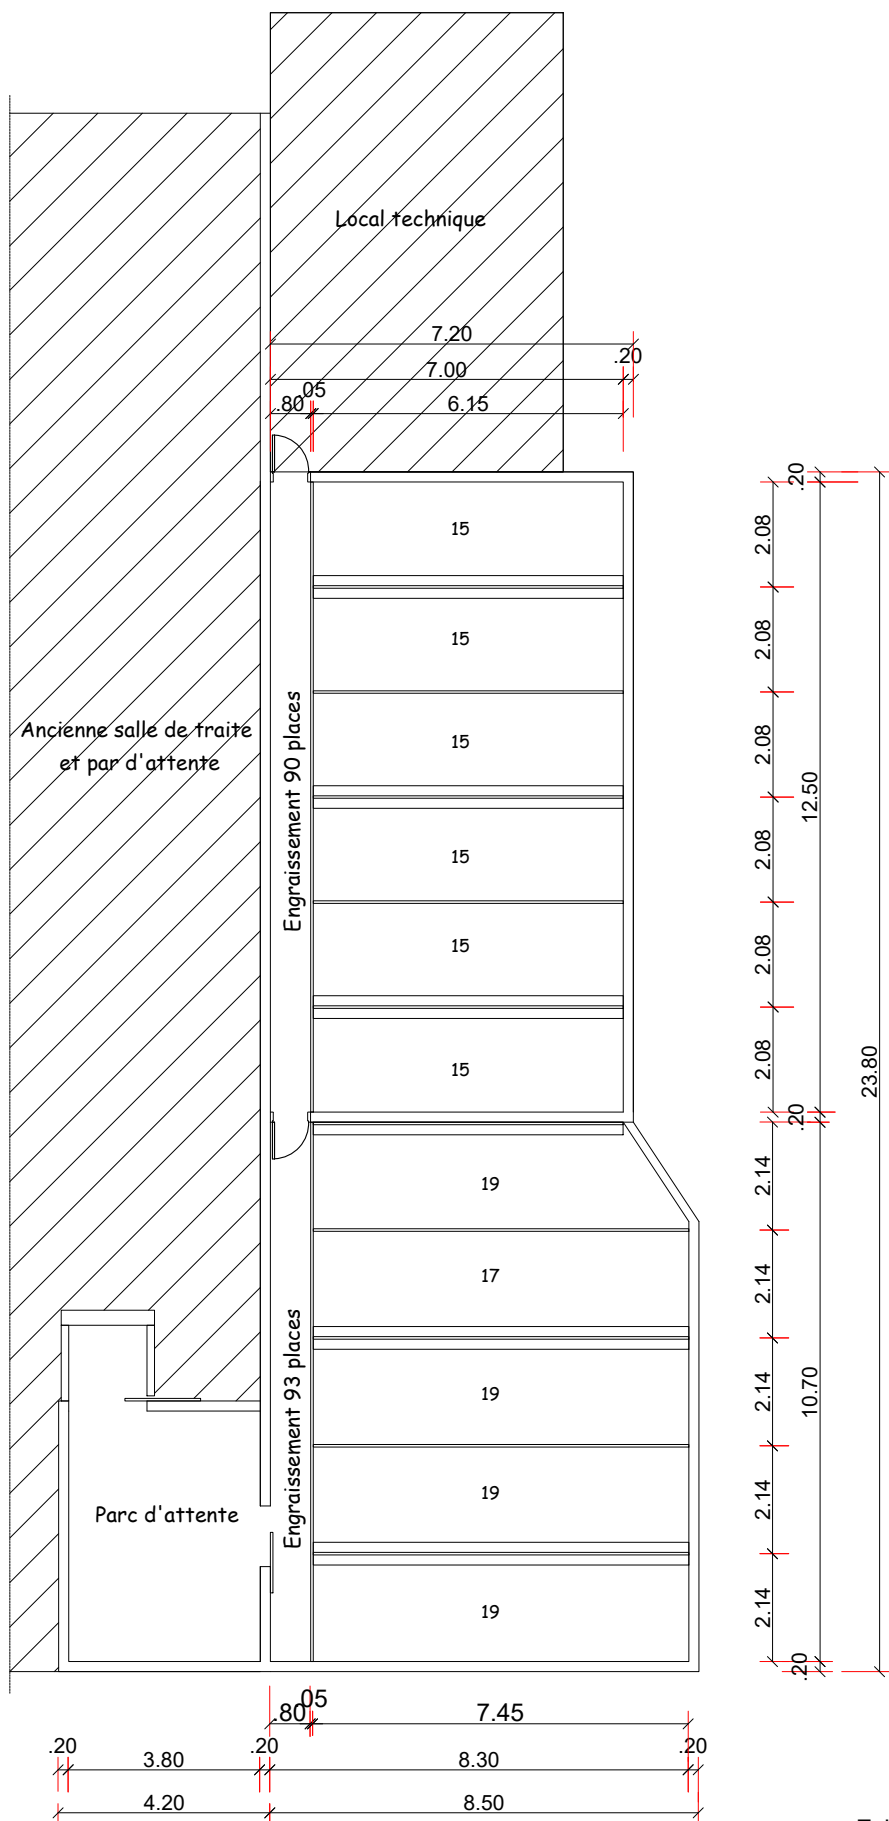

Echelle : 1/150