

Système Altimétrique : NGF/IGN69

LEGENDE	
	Eolienne
	Surface de survol des pales
	Aire de maintenance
	Chemin d'accès permanent
	Réseau de câblage souterrain
	Poste de livraison
	Limite de Section cadastrale
	Limite de Commune




Val d'Orson rue du Pré Long
35770 Vern sur Seiche
Tél: 02 99 36 77 40
Fax: 02 99 36 84 80

Site: Coat Ar Bellegues

Date de création	18 janvier 2023		Dossier n°:	Bret/22/0158	
Commune de	St Conan				
Département de	Côte d'Armor				
Affaire suivie par :	Nom :	M. Yann Talmont			
	Tél :	02 99 36 76 77			
	Courriel :	talmont@pt-technologie.fr			

Plan d'implantation coupes 1/2

Date de création	18 janvier 2023	Nom du fichier:	Stconan_6_eoliennes_indices A
Date de modification:	Version : Indice A	Echelle :	1/4000
Dressé par / le:	P&T TECHNOLOGIE		18 janvier 2023

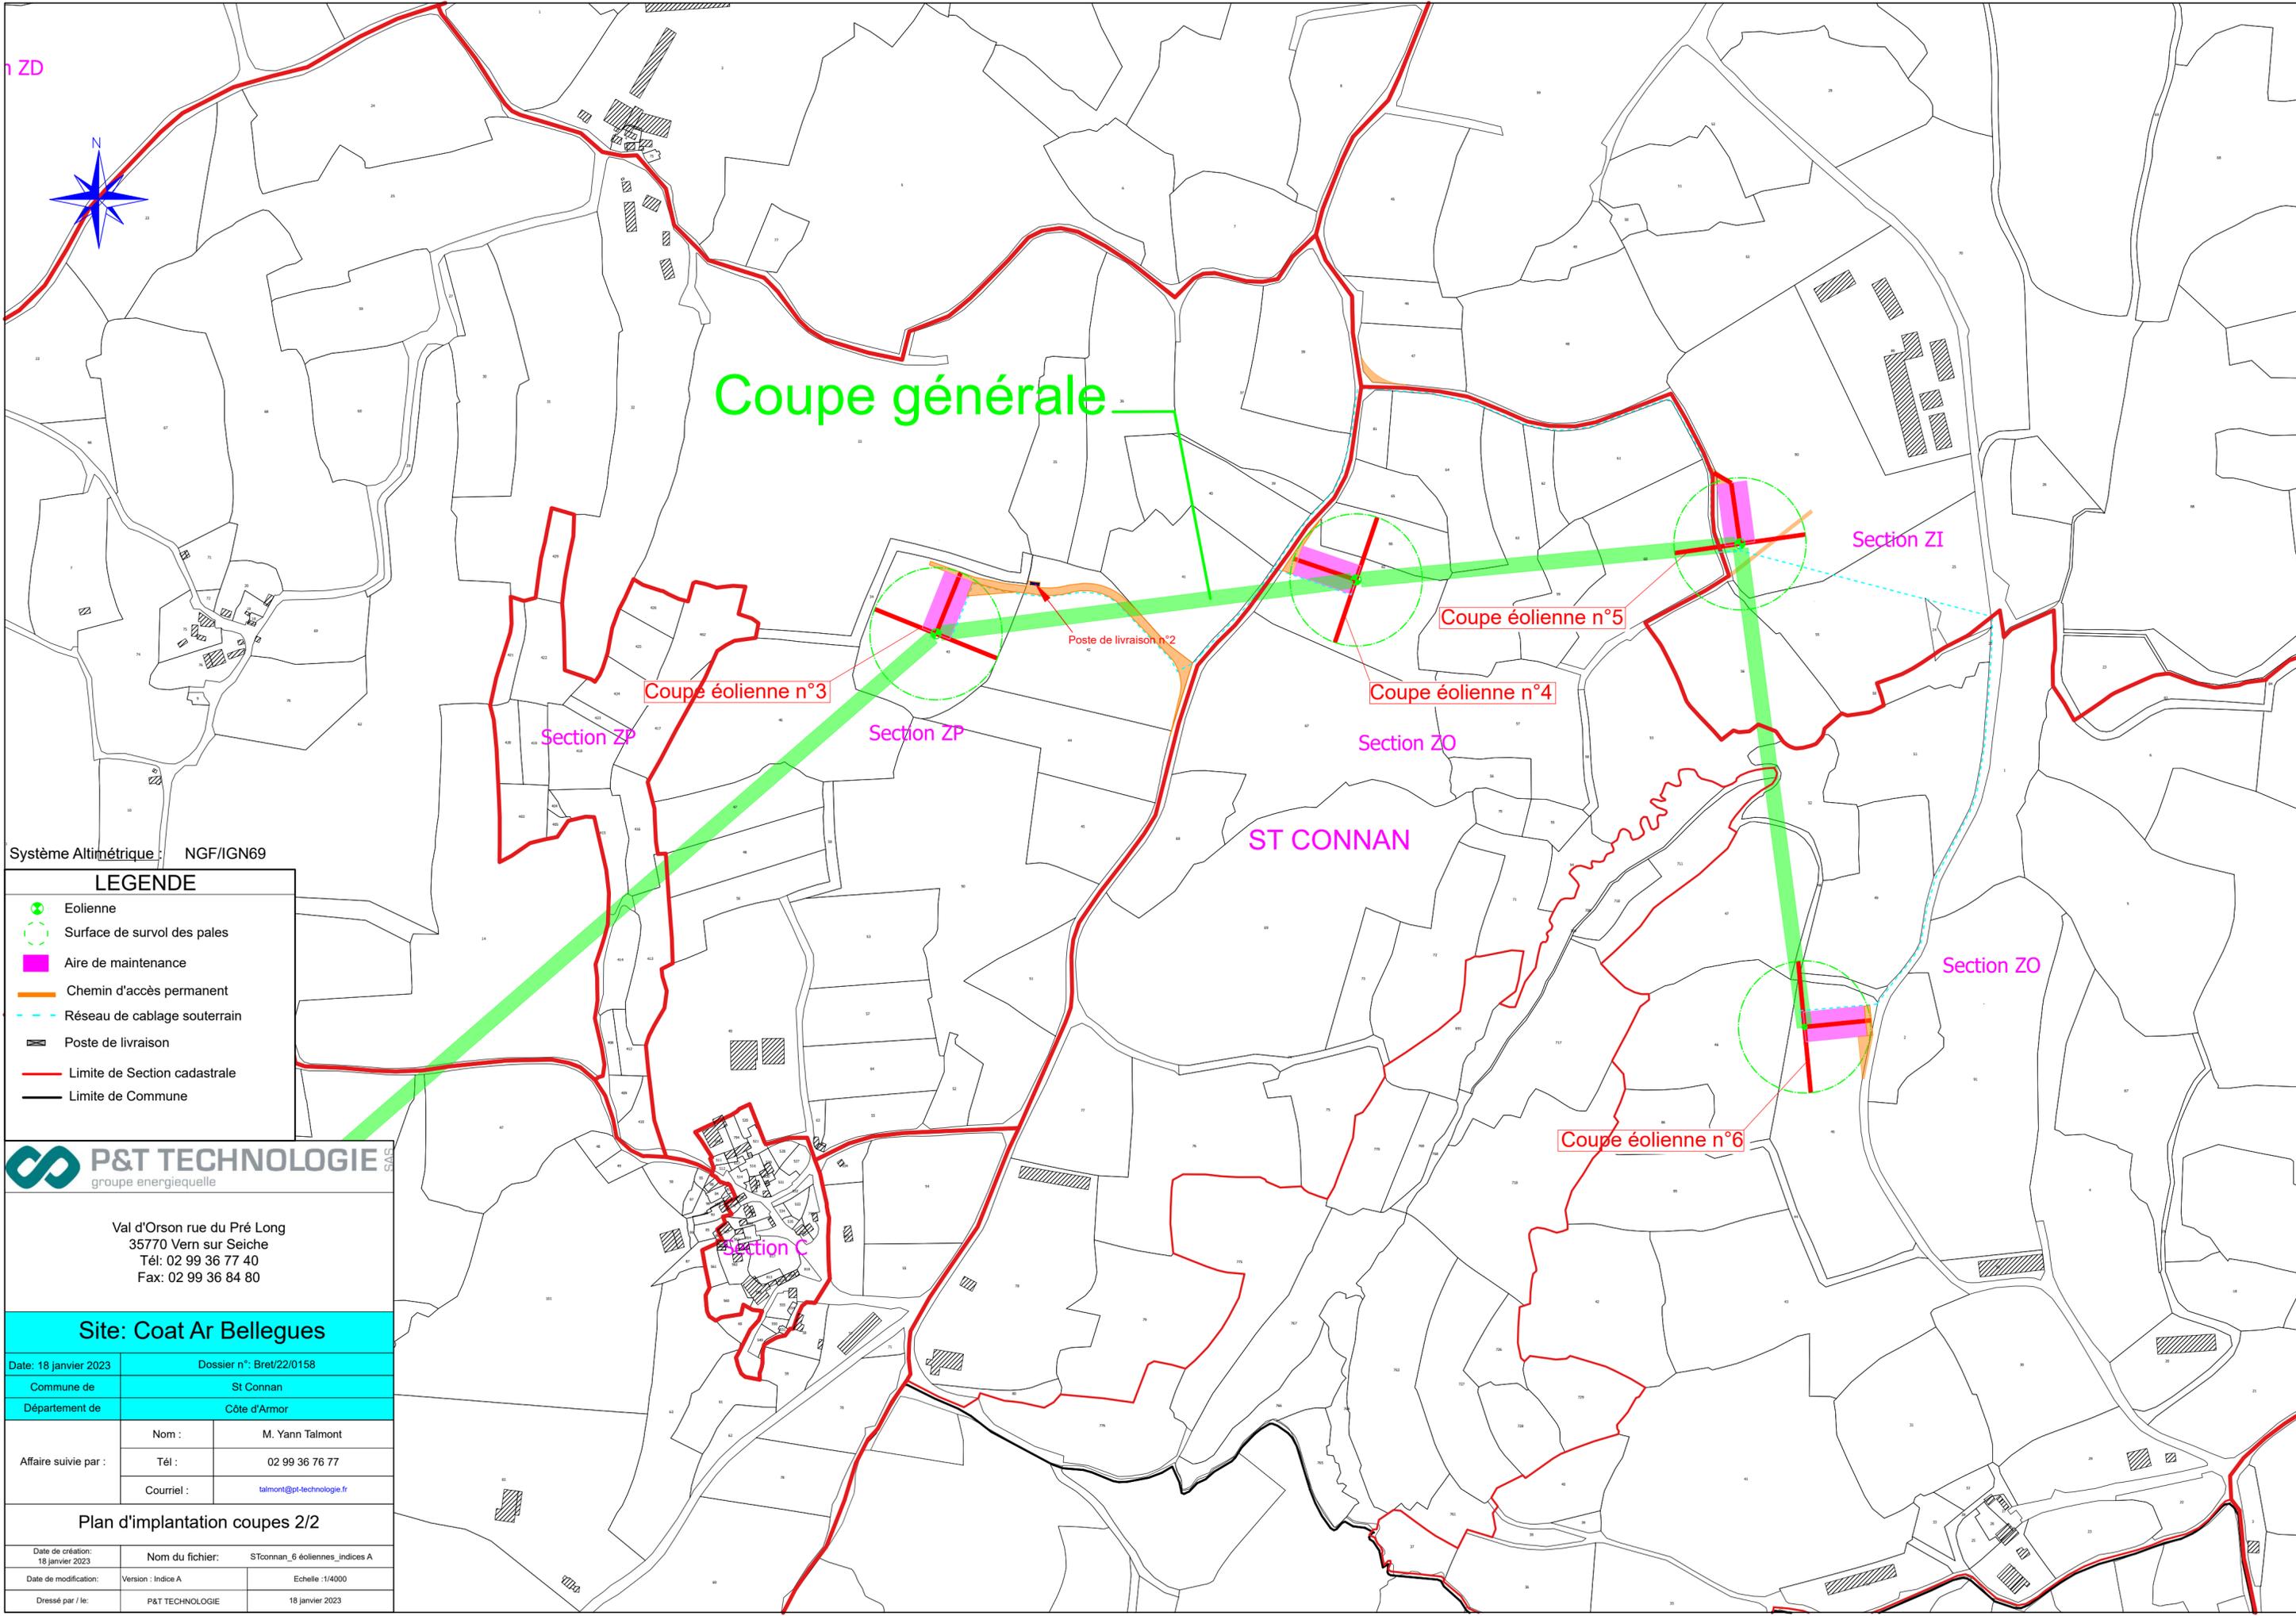

Système Altimétrique : NGF/IGN69

LEGENDE

- Eolienne
- Surface de survol des pales
- Aire de maintenance
- Chemin d'accès permanent
- Réseau de câblage souterrain
- Poste de livraison
- Limite de Section cadastrale
- Limite de Commune

P&T TECHNOLOGIE
groupe energiequelle

Val d'Orson rue du Pré Long
35770 Vern sur Seiche
Tél: 02 99 36 77 40
Fax: 02 99 36 84 80


Site: Coat Ar Bellegues

Date de création	18 janvier 2023		Dossier n°:	Bret/22/0158	
Commune de	St Connan				
Département de	Côte d'Armor				
Affaire suivie par :	Nom :	M. Yann Talmont			
	Tél :	02 99 36 76 77			
	Courriel :	talmont@pt-technologie.fr			


Plan d'implantation coupes 2/2

Date de création:	18 janvier 2023	Nom du fichier:	STconnan_6_eoliennes_indices A
Date de modification:	Version : Indice A	Echelle :	1/4000
Dressé par / le:	P&T TECHNOLOGIE / 18 janvier 2023		


Eolienne n° 1

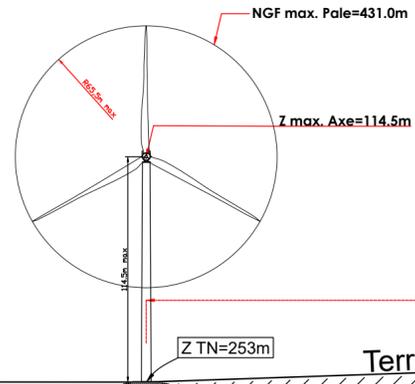


Eolienne n° 2

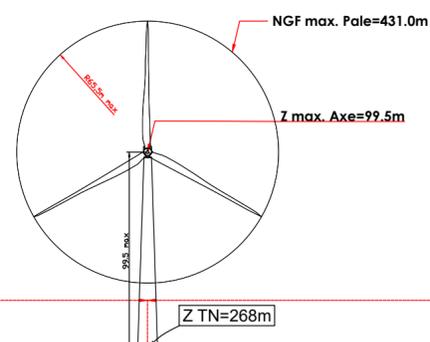


vers éolienne 3 ->

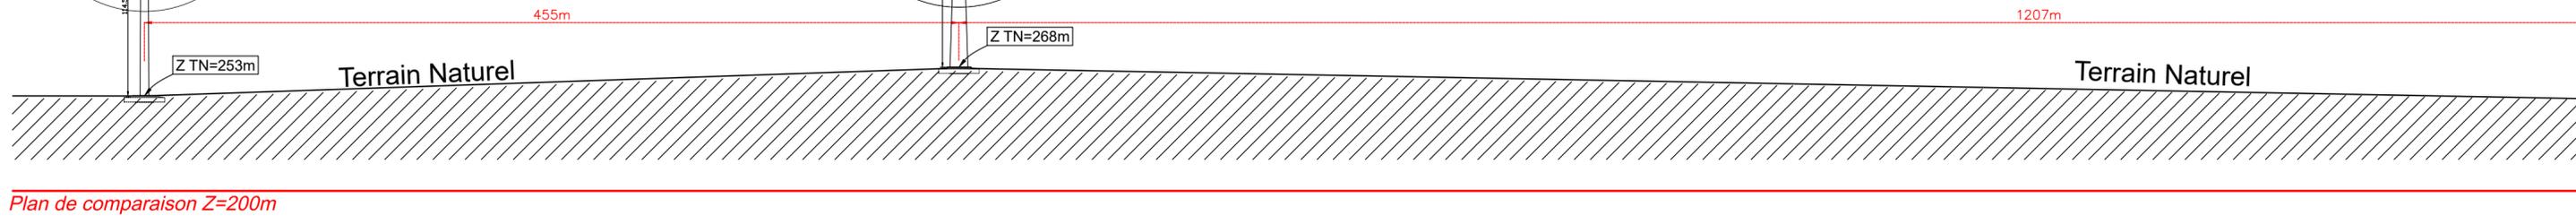


Eolienne n° 3

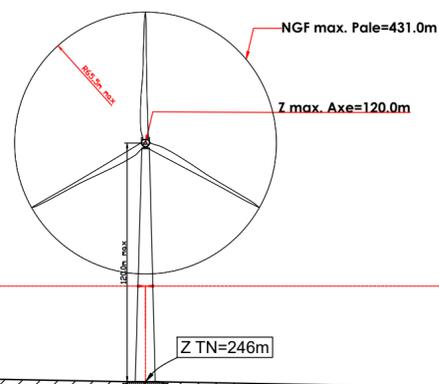

Eolienne n° 4

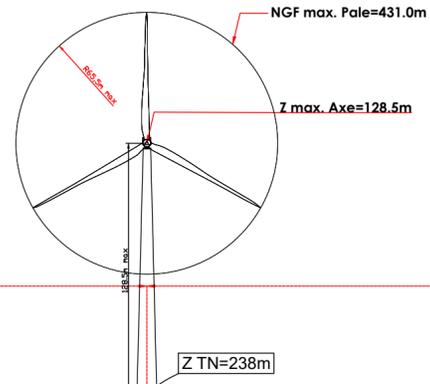


Eolienne n° 5

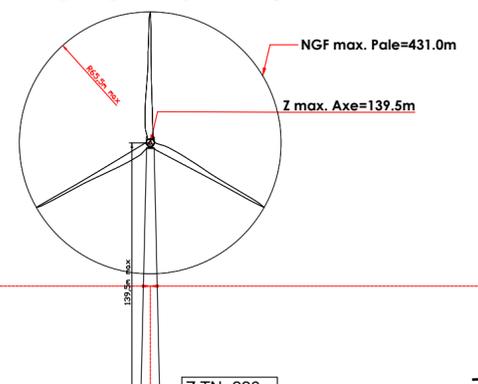


<- vers éolienne 2


vers éolienne 6 ->

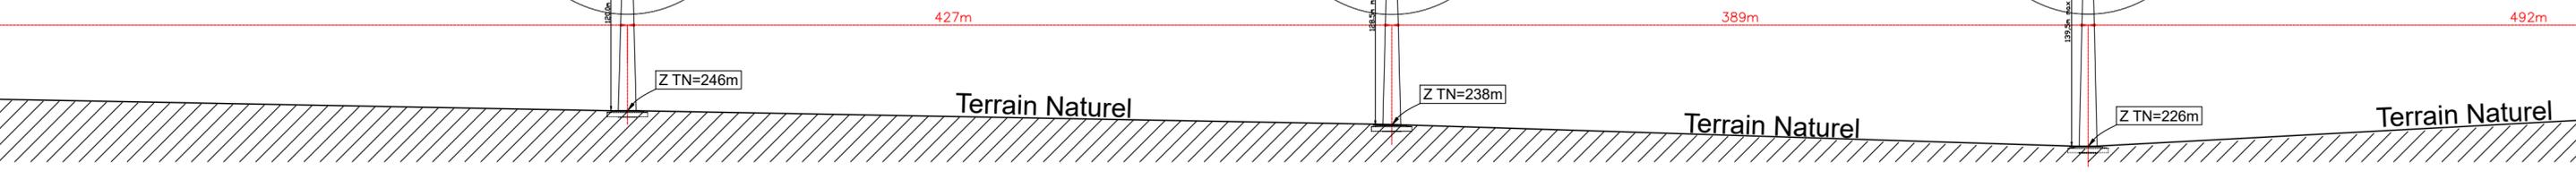

Eolienne n° 6

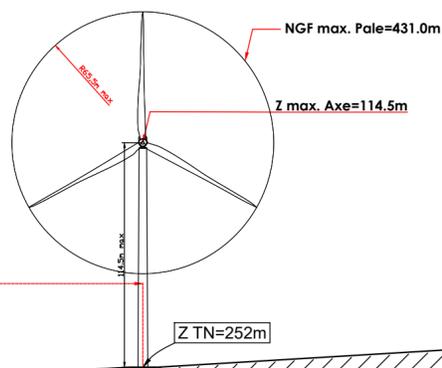

<- vers éolienne 5

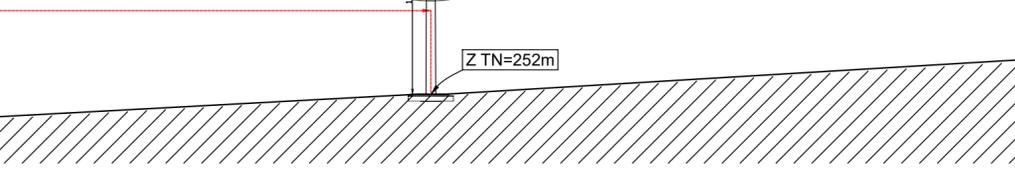

Val d'Orson rue du Pré Long
35770 Vern sur Seiche
Tél: 02 99 36 77 40
Fax: 02 99 36 84 80

Site: Coat Ar Bellegues

Date de création:	16 Novembre 2020		Dossier n°:	Bret/22/0158	
Commune de	St Connan		Nom :	M. Yann Talmont	
Département de	Côte d'Armor		Tél :	02 99 36 77 40	
Affaire suivie par :			Courriel :	talmont@pt-technologie.fr	

Plan Coupe Générale

Date de création:	16 Novembre 2020		Nom du fichier:	STconnan_6 éoliennes_indices A	
Date de modification:	Version : Indice B		Echelle :	1:2500	
Dressé par / le:	P&T TECHNOLOGIE			18 janvier 2023	