

Val d'Orson rue du Pré Long
35770 Vern sur Seiche
Tél: 02 99 36 77 40
Fax: 02 99 36 84 80

Eolienne n°4



Site: Coat Ar Bellegues

Date: 18 janvier 2023	Dossier n°: Bret/22/0158	
Commune de	St Connan	
Département de	Côte d'Armor	
Affaire suivie par :	Nom :	M. Yann Talmont
	Tél :	02 99 36 76 77
	Courriel :	talmont@pt-technologie.fr
Vues en coupe Eolienne N°4		
Date de création: 15 Novembre 2020	Nom du fichier:	STconnan_6 éoliennes_indices A
Date de modification:	Version : Indice B	Echelle :1/1000
Dressé par / le:	P&T TECHNOLOGIE	18 janvier 2023


Coupe A A'

NGF max. Pale=431.0m

Coupe B B'

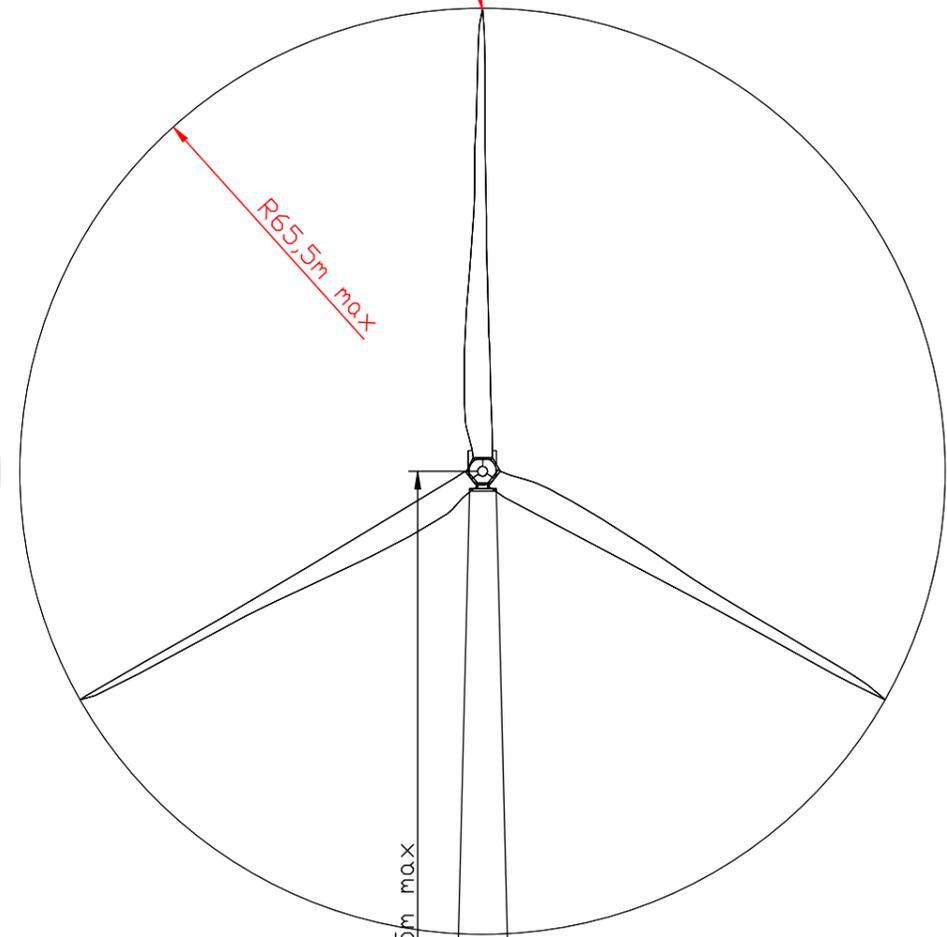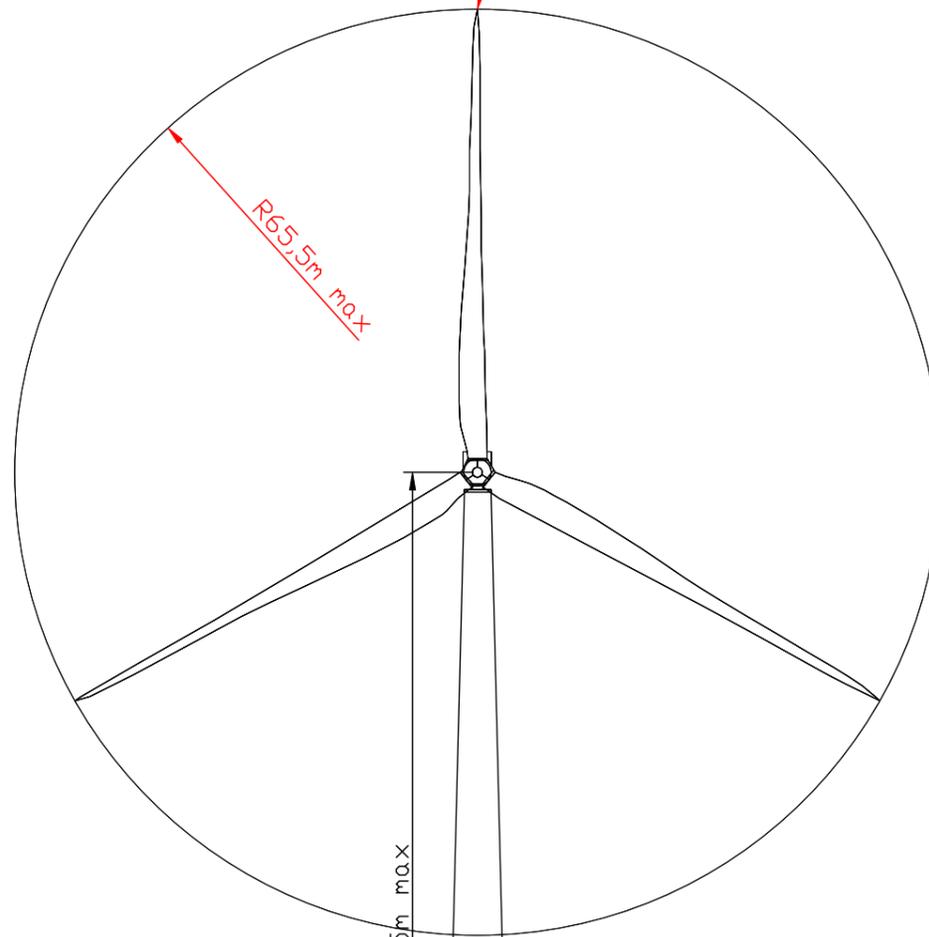

Repérage des coupes

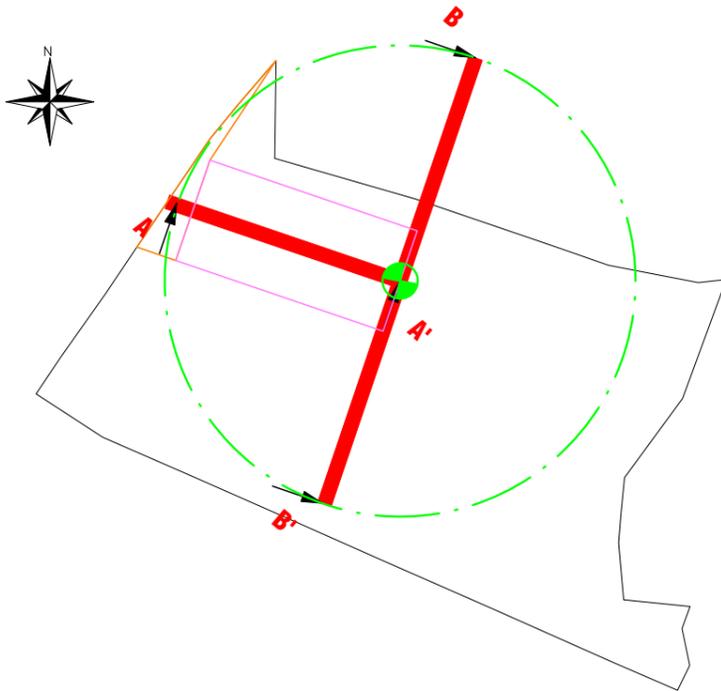

Limite Parcelaire ZA 46
Z TN=236m

Chemin d'accès permanent

Z TN=238m

Aire de maintenance

9,9m 57,0m 10m max 5,0m max

Z TN=241m

Z TN=238m

Z TN=233m

66,7m 66,6m

Vues en coupe

Val d'Orson rue du Pré Long
35770 Vern sur Seiche
Tél: 02 99 36 77 40
Fax: 02 99 36 84 80

Eolienne n°5

NGF max. Pale=431.0m




Site: Coat Ar Bellegues

Date: 18 janvier 2023	Dossier n°: Bret/22/0158	
Commune de	St Connan	
Département de	Côte d'Armor	
Affaire suivie par :	Nom :	M. Yann Talmont
	Tél :	02 99 36 76 77
	Courriel :	talmont@pt-technologie.fr

Vues en coupe Eolienne N°5

Date de création: 15 Novembre 2020	Nom du fichier:	STconnan_6 éoliennes_indices A
Date de modification:	Version : Indice B	Echelle :1/1000
Dressé par / le:	P&T TECHNOLOGIE	18 janvier 2023

Repérage des coupes

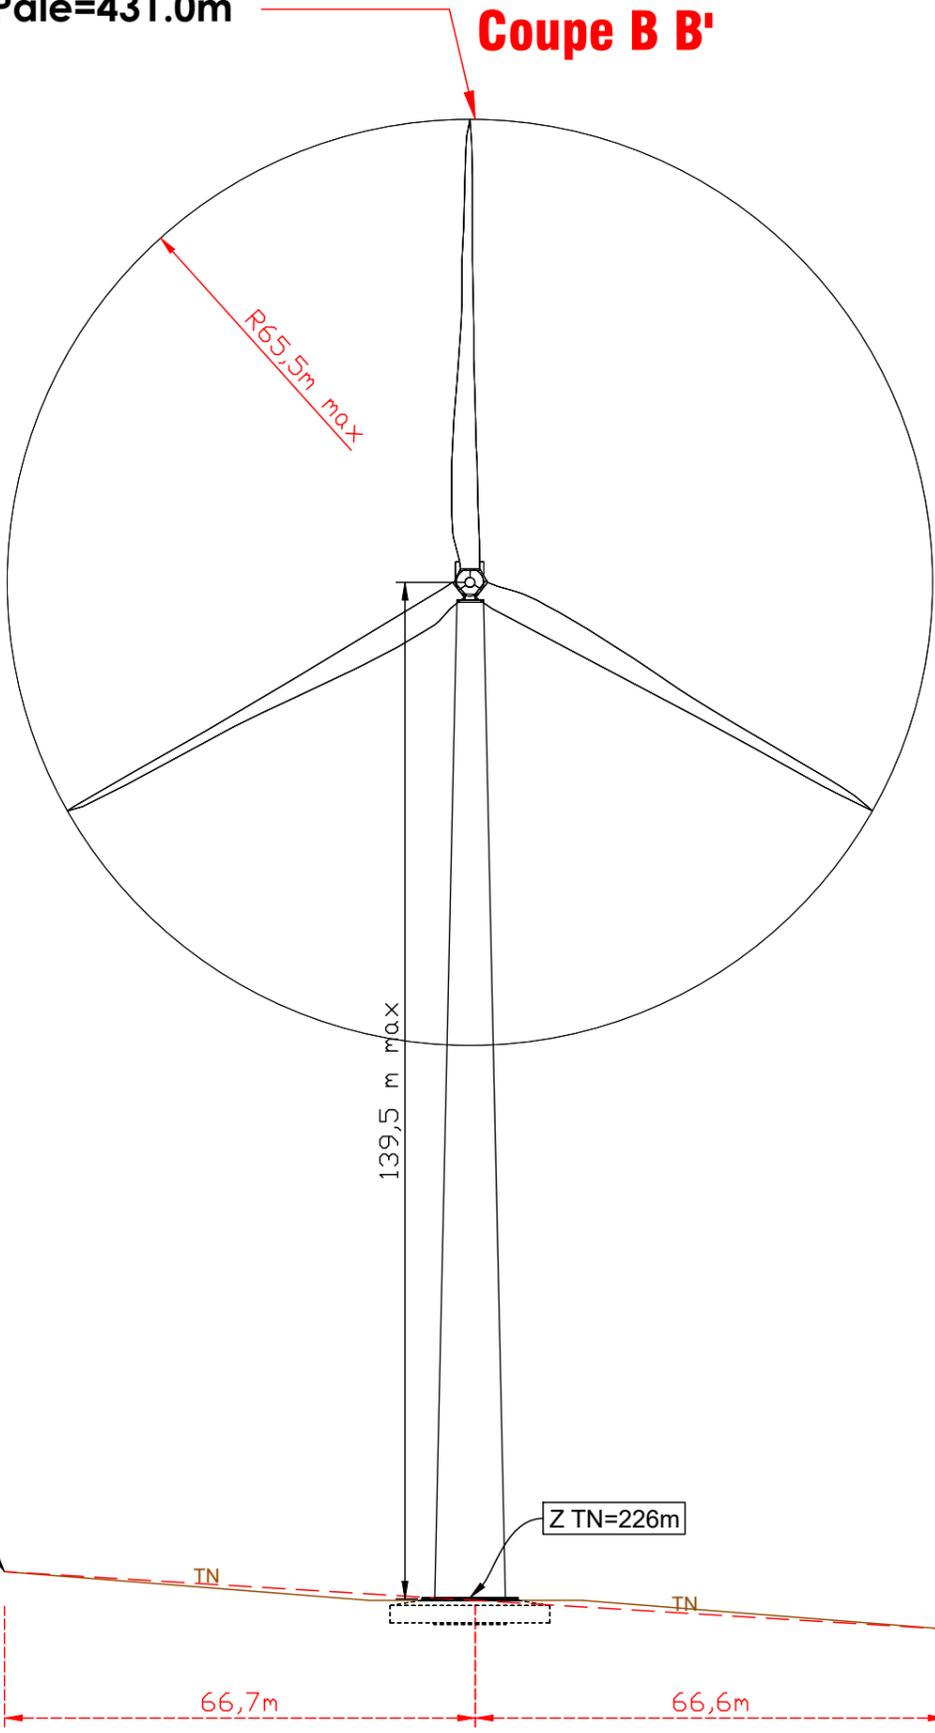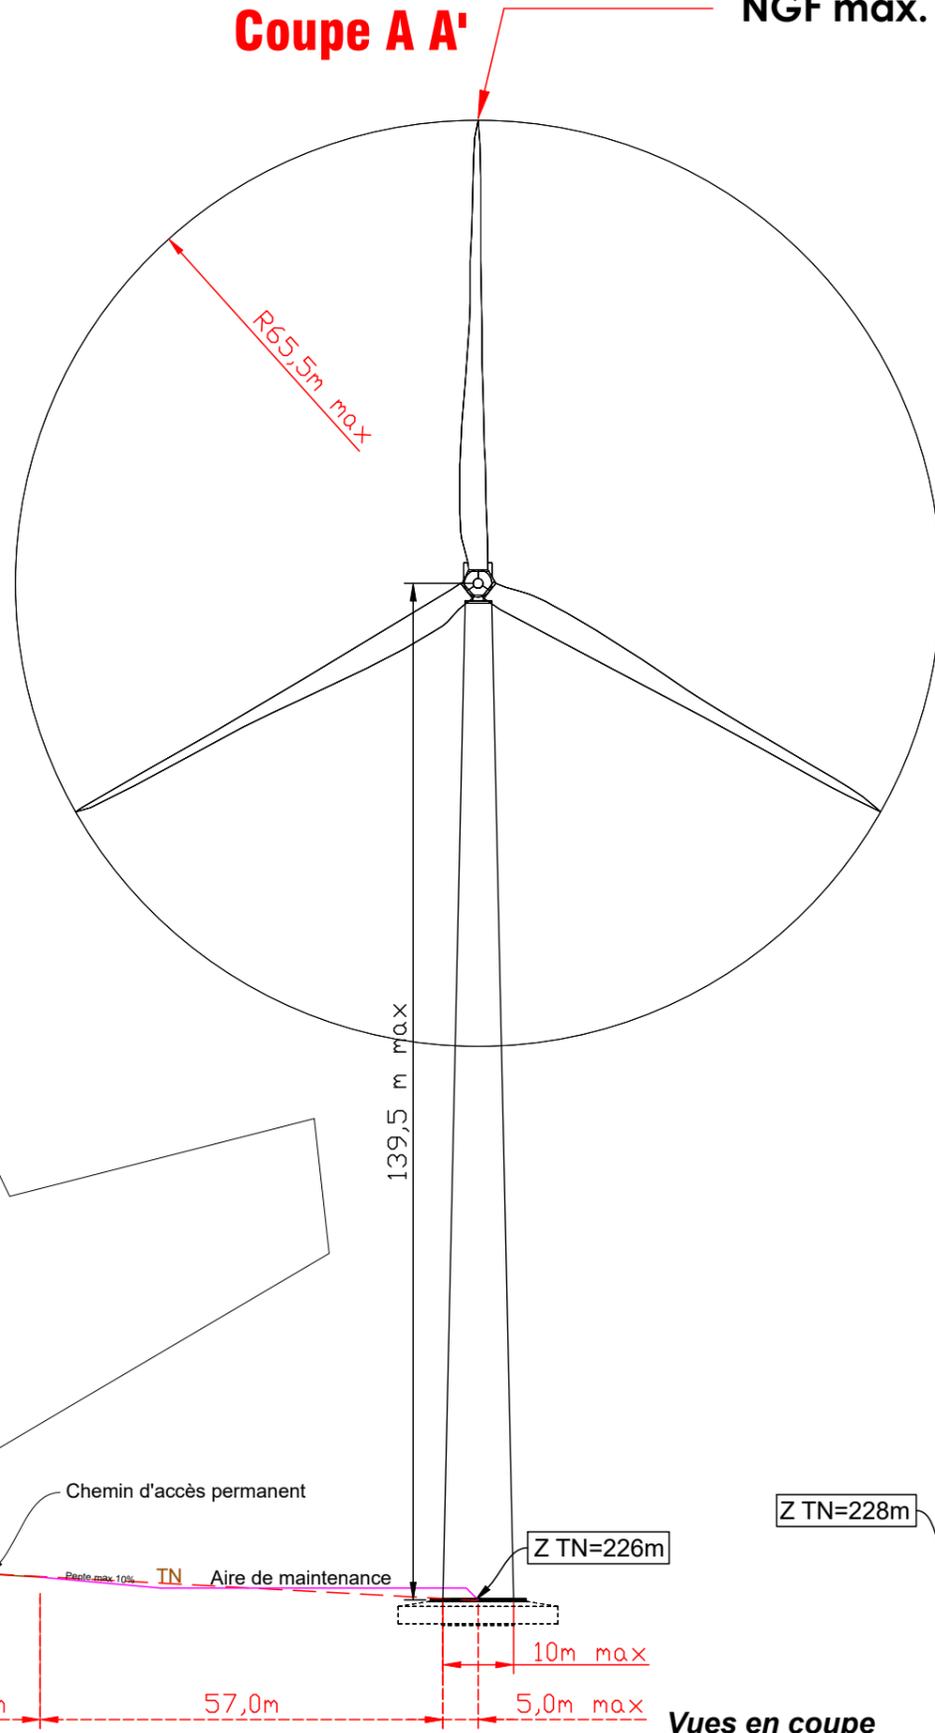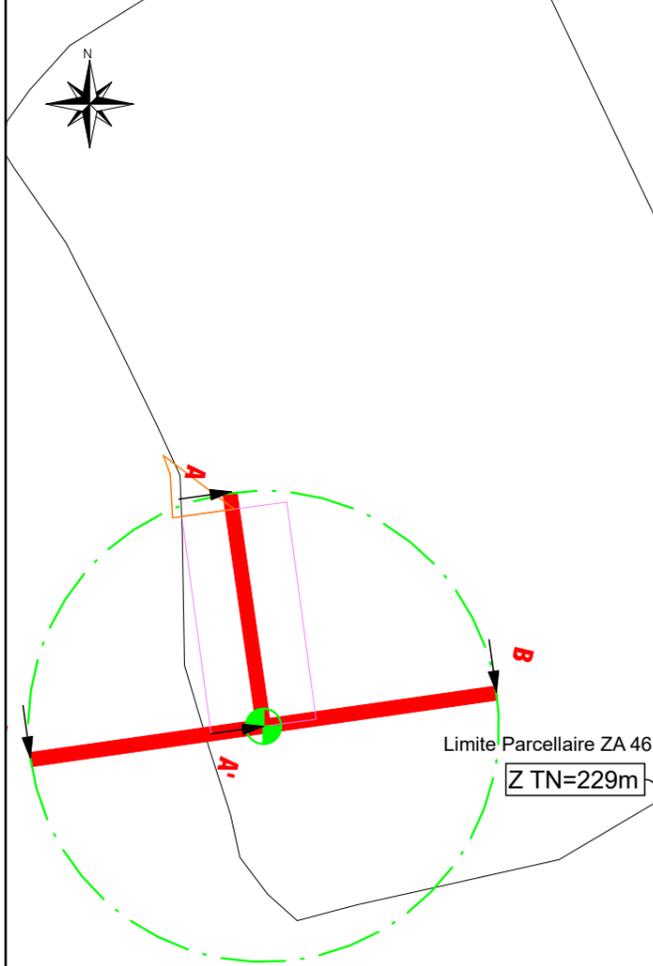

Vues en coupe

Val d'Orson rue du Pré Long
35770 Vern sur Seiche
Tél: 02 99 36 77 40
Fax: 02 99 36 84 80


Site: Coat Ar Bellegues

Date: 18 janvier 2023	Dossier n°: Bret/22/0158	
Commune de	St Connan	
Département de	Côte d'Armor	
Affaire suivie par :	Nom :	M. Yann Talmont
	Tél :	02 99 36 76 77
	Courriel :	talmont@pt-technologie.fr

Vues en coupe Eolienne N°6

Date de création: 15 Novembre 2020	Nom du fichier:	STconnan_6 éoliennes_indices A
Date de modification:	Version : Indice B	Echelle : 1/1000
Dressé par / le:	P&T TECHNOLOGIE	18 janvier 2023

Repérage des coupes




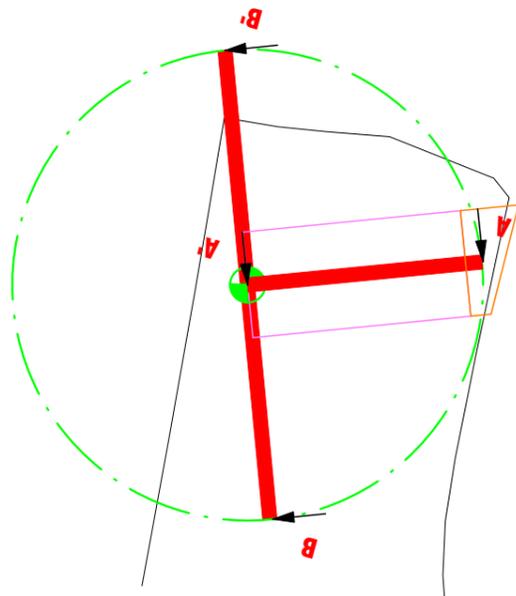


Eolienne n°6

Coupe A A'

NGF max. Pale=431.0m

Coupe B B'

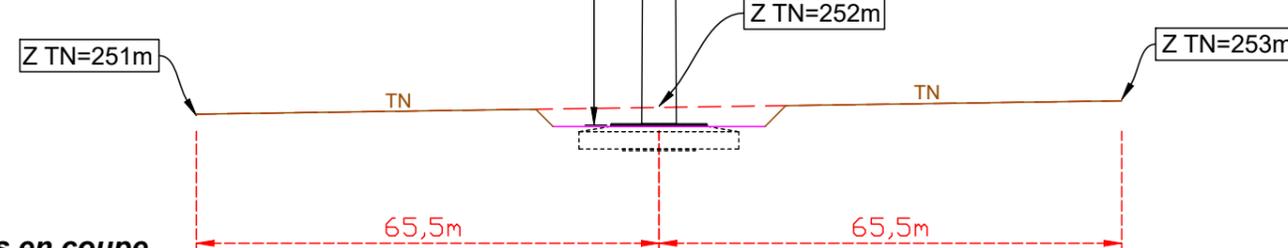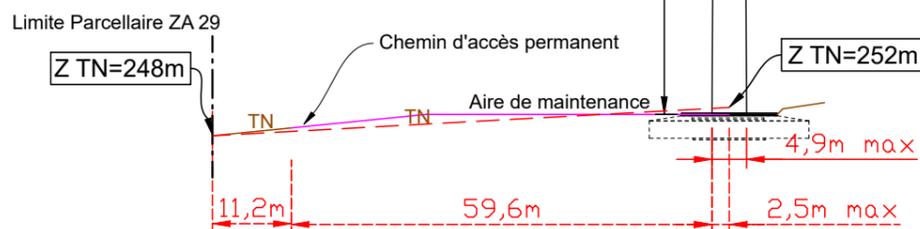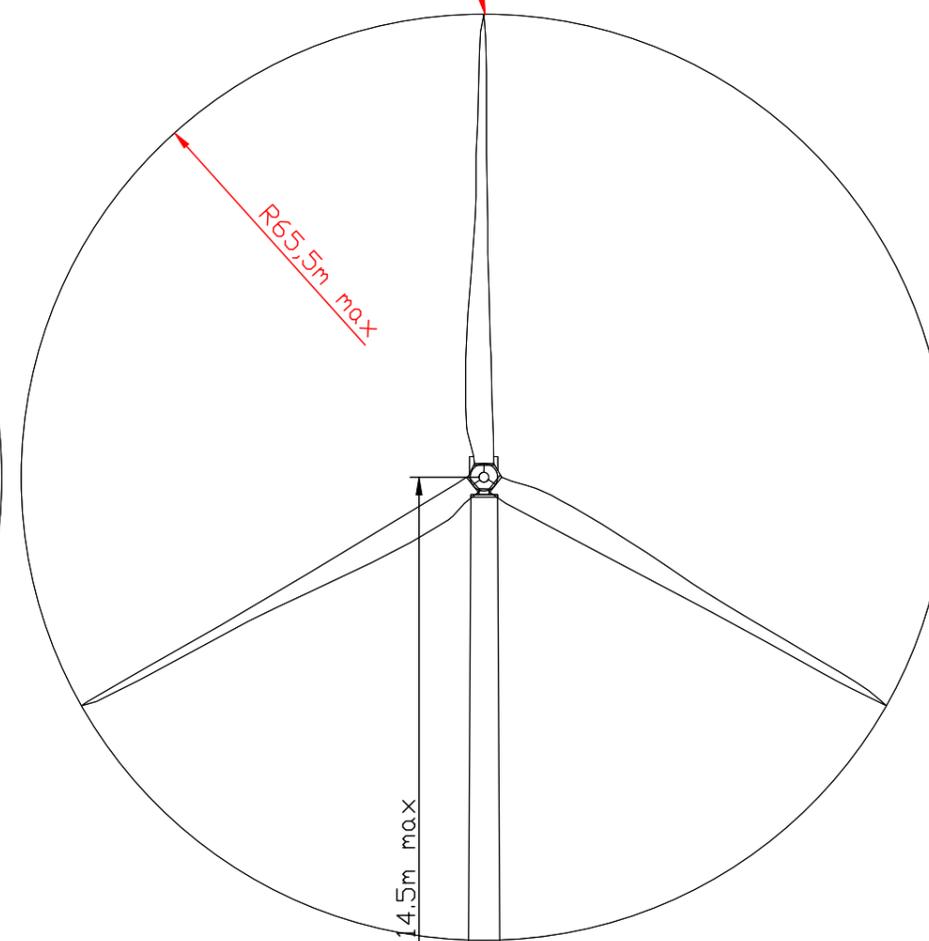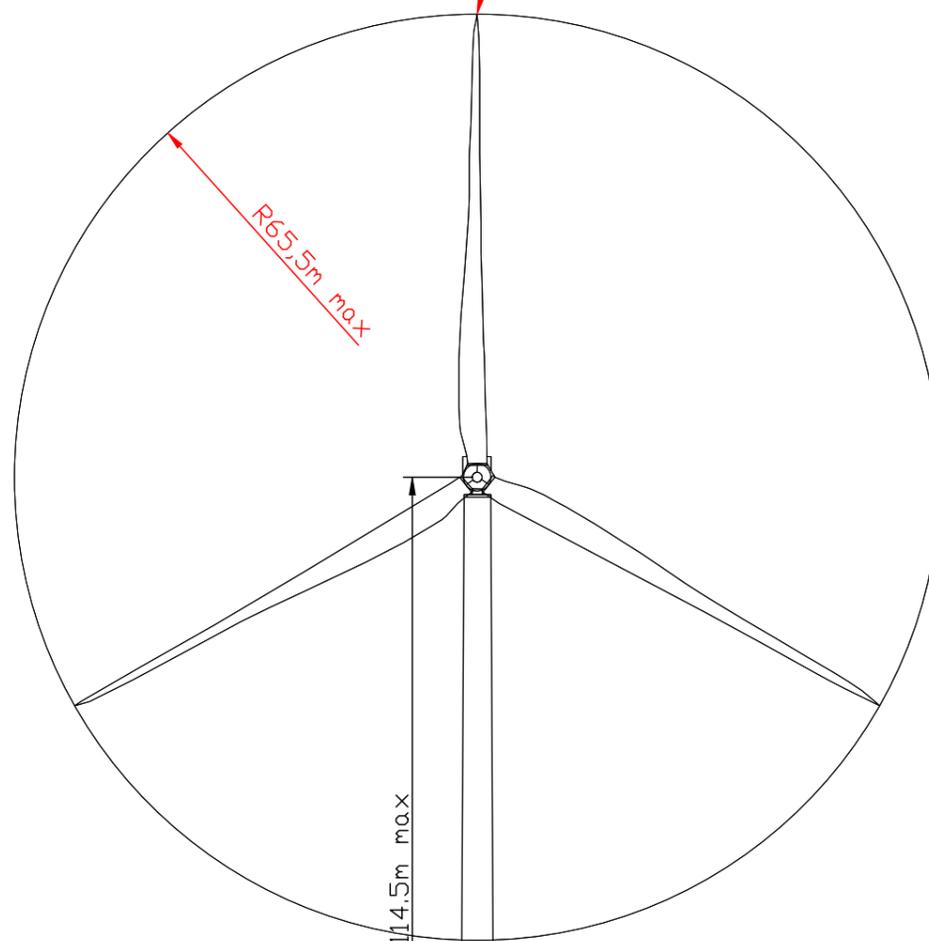

Vues en coupe