

# DEMANDE DE PERMIS DE CONSTRUIRE PC3/PC5

## MAITRE D'OUVRAGE

SCEA Jean-François ROBERT  
"Halouze"

22130 PLANCOET

Tel : 06.14.75.54.64

## LIEU D'IMPLANTATION

LIEU DIT : "Halouze"  
COMMUNE : 22130 PLANCOËT  
SECTION : ZH  
PARCELLE(S) : 30-31-34-35



## NATURE DE L'OUVRAGE

CONSTRUCTION D'UN BATIMENT  
ENGRAISSEMENT  
ET D'UNE QUARANTAINE


## DOCUMENTS JOINTS

	Désignation	Référence	Echelle
	1 Carte IGN		1/25000
PC1	1 Plan de situation	05B0042 LIGJ1	1/2500
PC2	1 Plan masse	05B0042 LIGJ1	1/500
PC4	1 Notice		
PC3 et PC5	1 Coupe de terrain naturel et Façades	01B0043 LIGJ1	1/200
PC6	1 Intégration		
PC7-8	1 Photographies		

Ce plan est établi selon des normes zootechniques. Il ne peut en aucun cas être interprété comme un plan d'exécution et donc détourné de son objet. Les entreprises qui effectueront les travaux devront sous leur entière responsabilité de constructeur, établir un cahier des charges respectant les normes de construction.

NUMERO DE PERMIS :

02 B0028 LI GJ 1\_RB

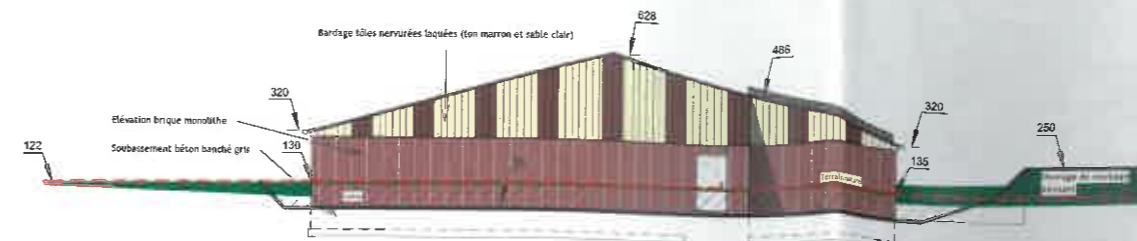


COUPE DE TERRAIN NATUREL ET FACADE EST



COUPE DE TERRAIN NATUREL ET FACADE OUEST



COUPE DE TERRAIN NATUREL ET FACADE NORD

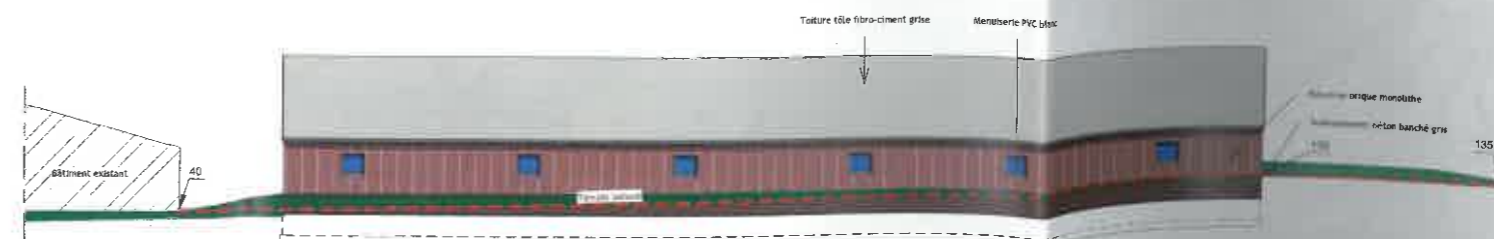

COUPE DE TERRAIN NATUREL ET FACADE SUD