




COUPE EE

 


COUPE DD

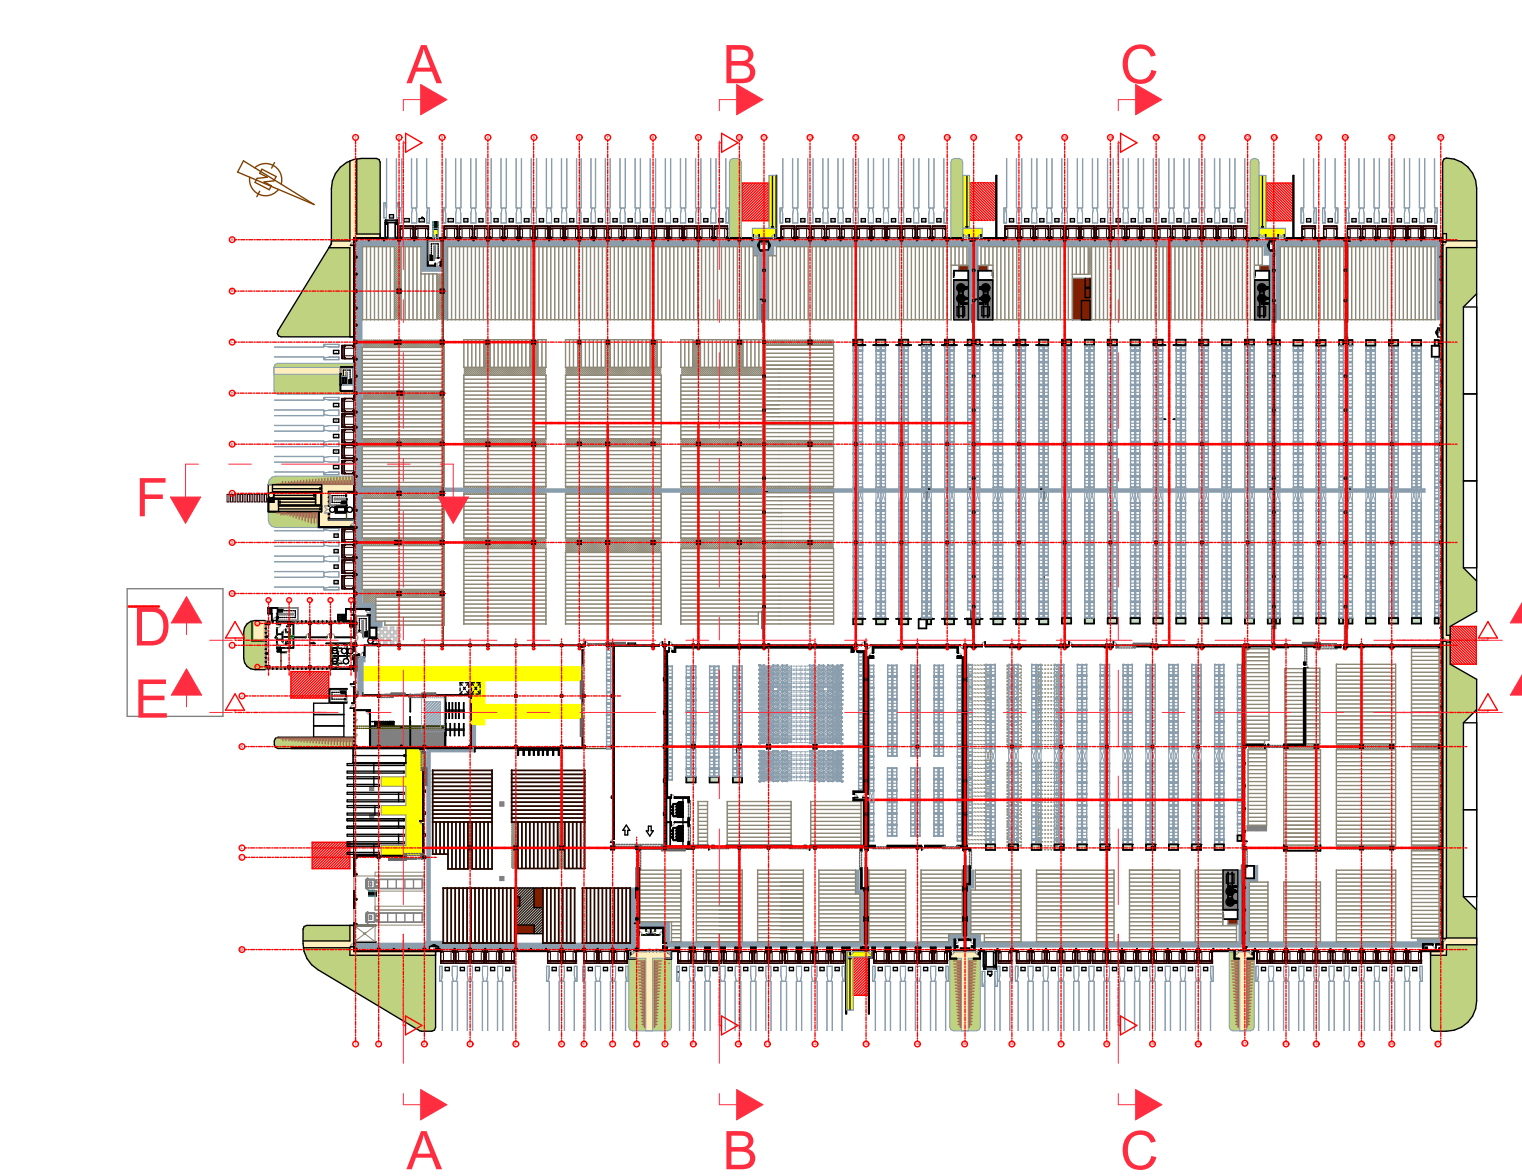

Repérage des coupes (1/2000°)

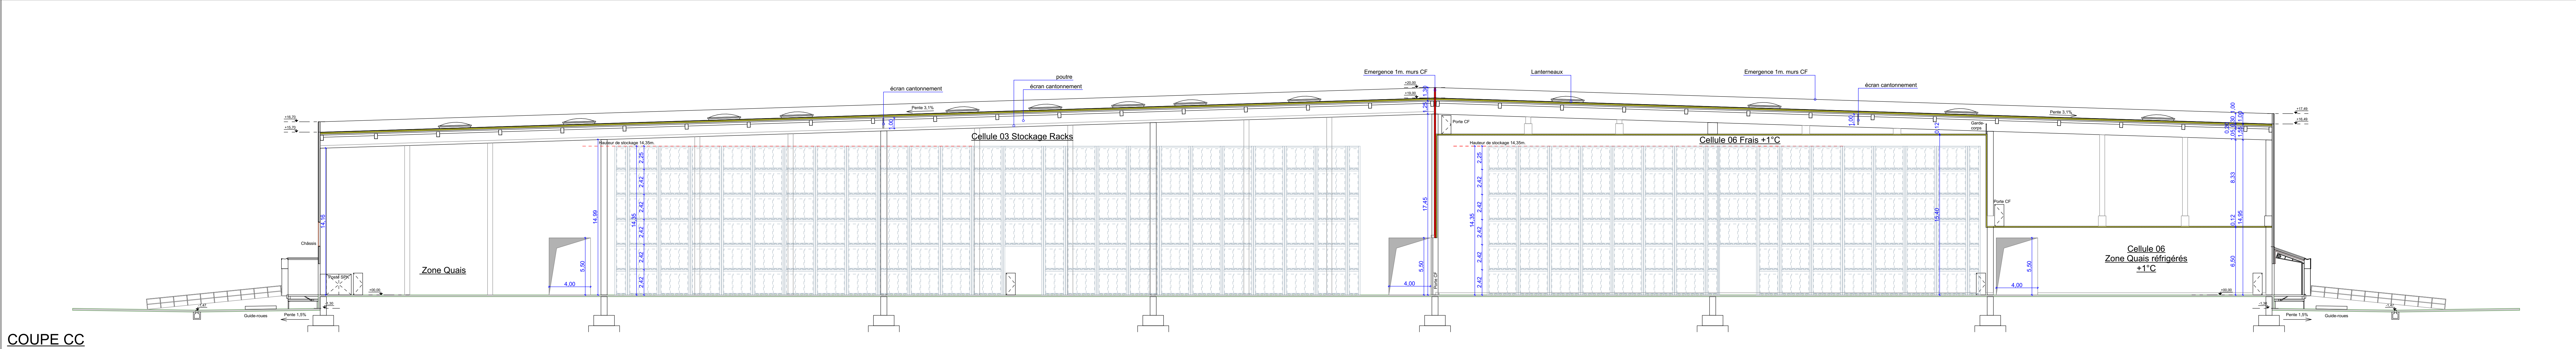

COUPE CC

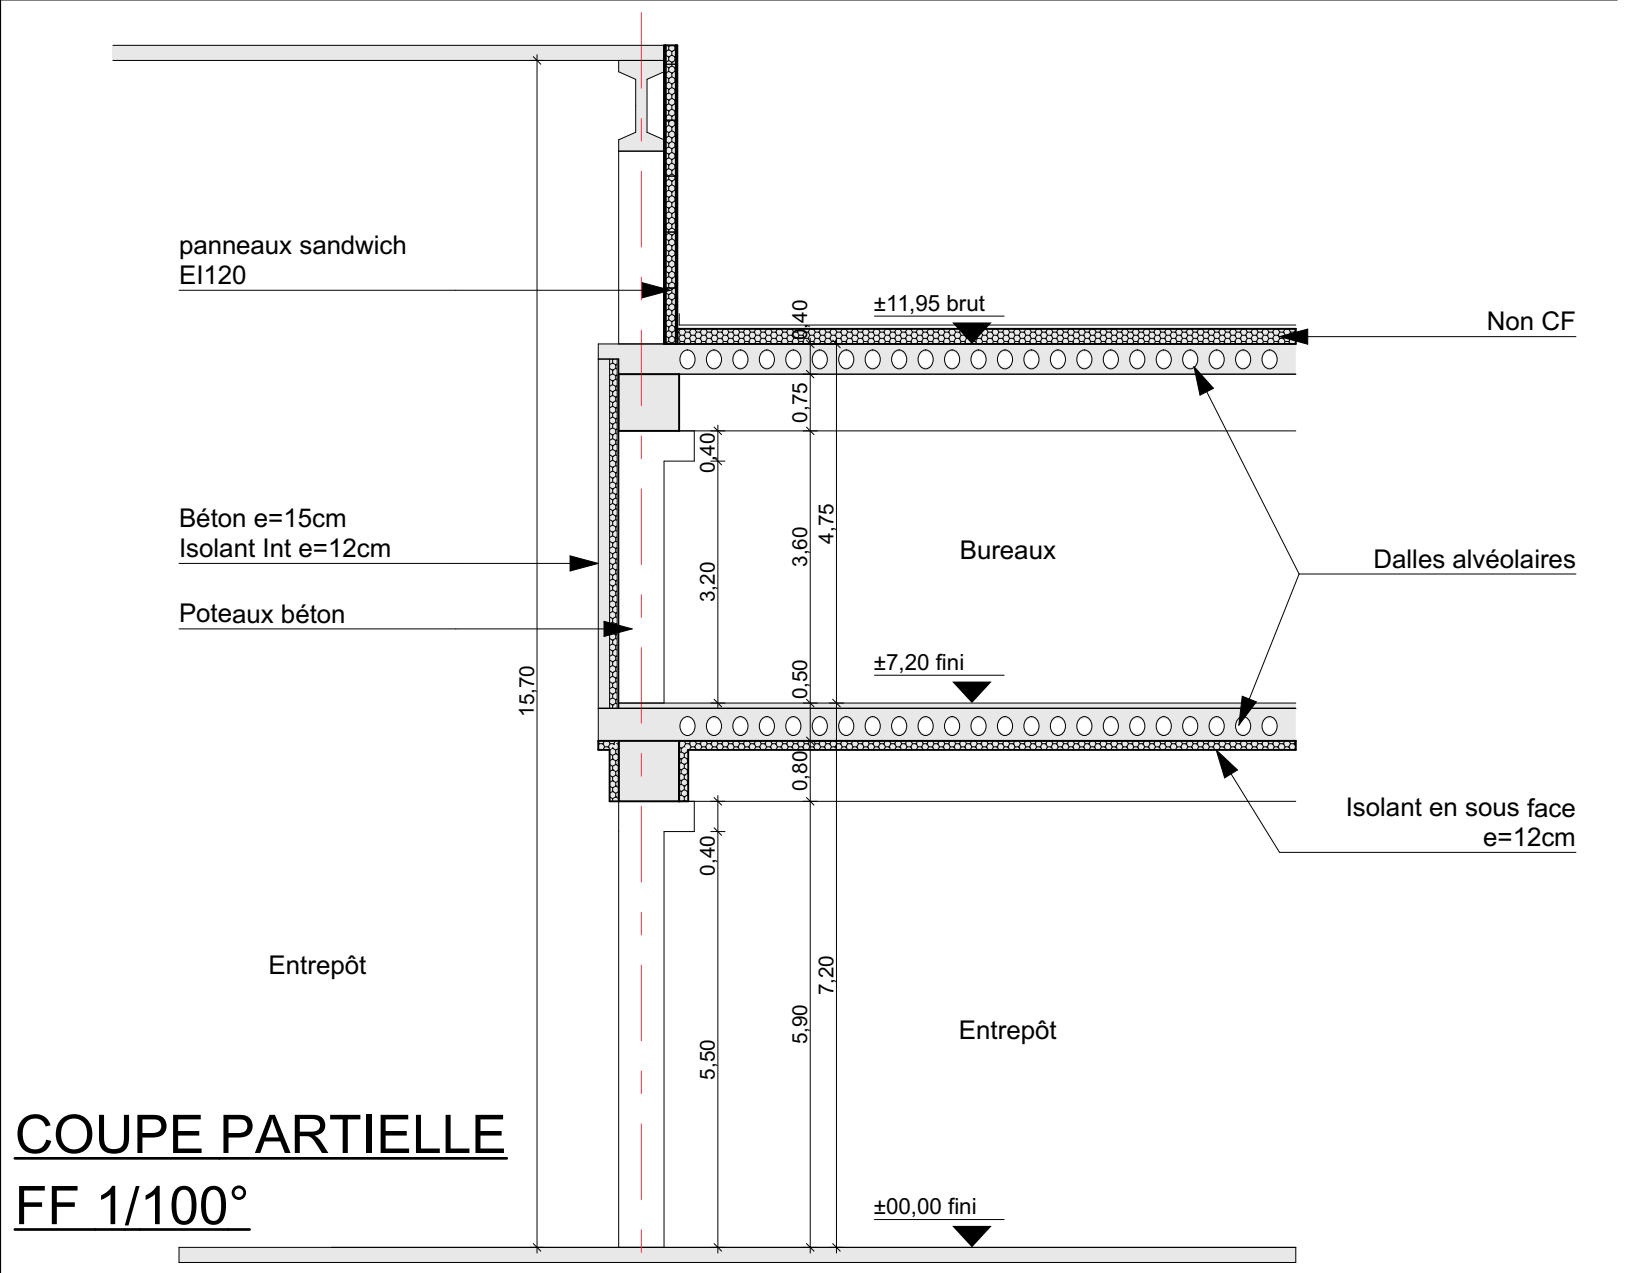

COUPE PARTIELLE FF 1/100°

VILLE DE PLOUGAT (22)
Z.A. DE KERTEDÉVANT

CONSTRUCTION D'UNE PLATEFORME TRI-TEMPÉRATURES et de BUREAUX

91 rue Lecourbe 75015 PARIS
Tel : 01 56 58 53 10


BP 30048 41 034 BLOIS CEDEX 9
Tel : 02 54 74 54 26

PERMIS DE CONSTRUIRE


LIBELLE DU DOCUMENT:
COUPES AA BB CC DD EE et FF

MODIFICATIONS:

Dessiné par:	PPE
Date:	06/12/2018
Vérifié par:	OMA
Date:	06/12/2018
Echelle:	1/200°
	18010
PHASE	PLAN N°
PC	AN04

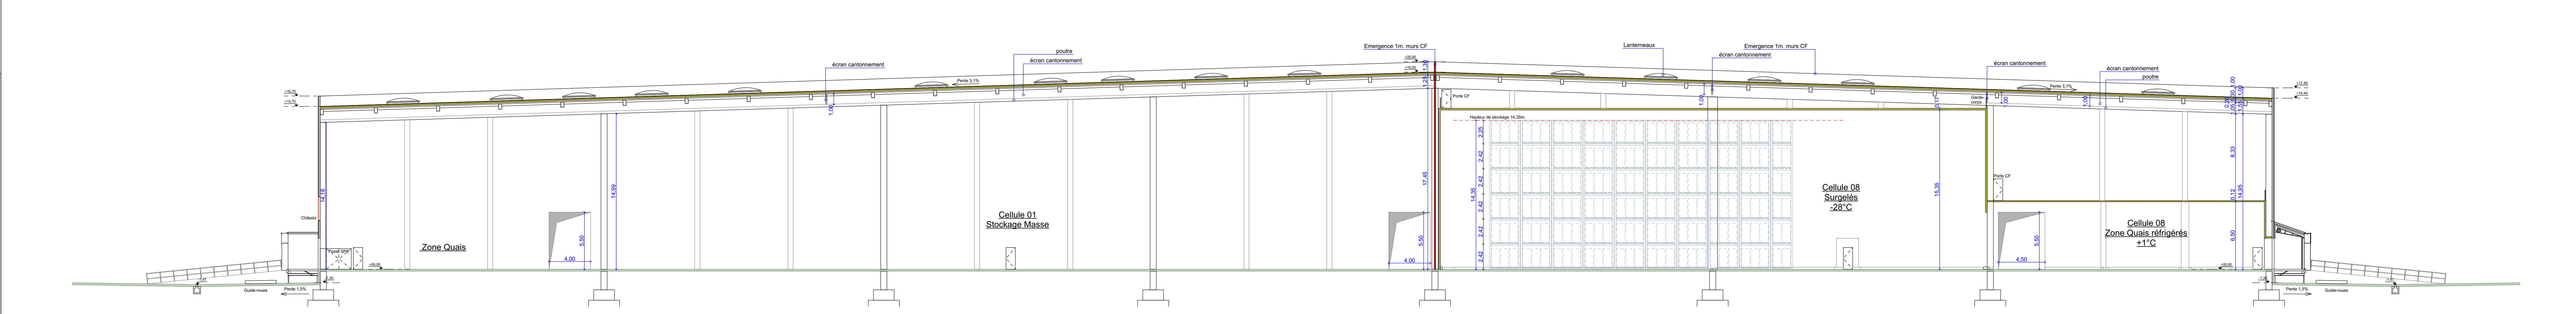

COUPE BB

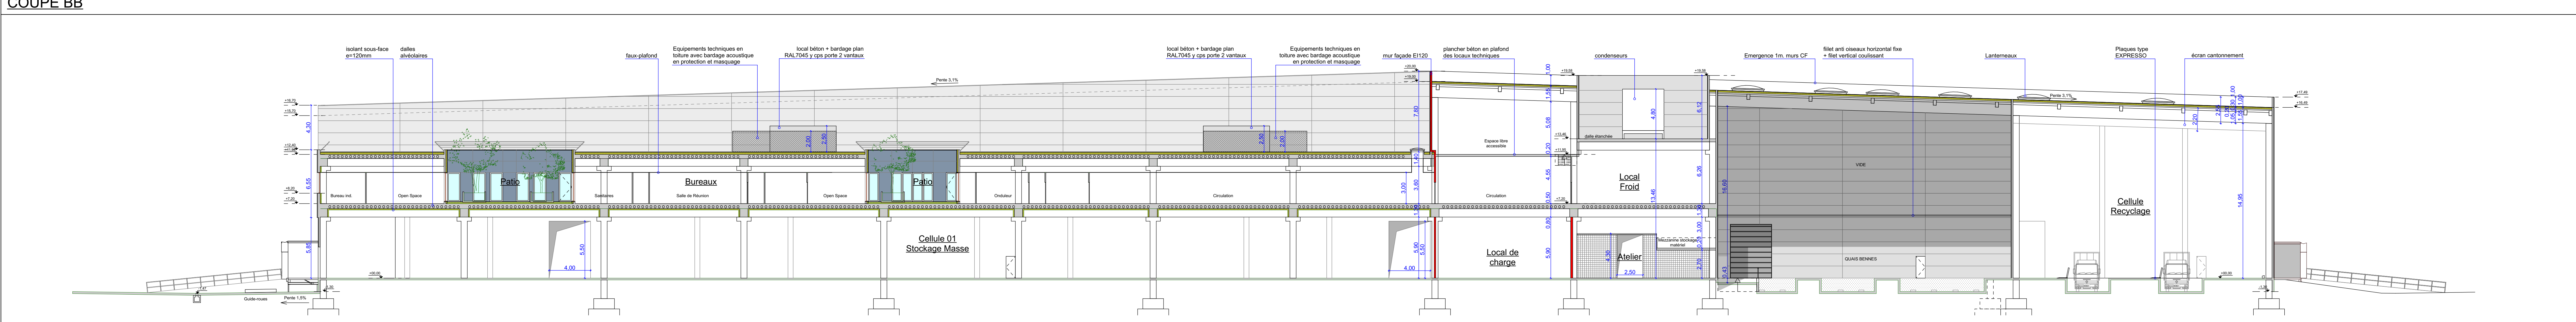

COUPE AA