

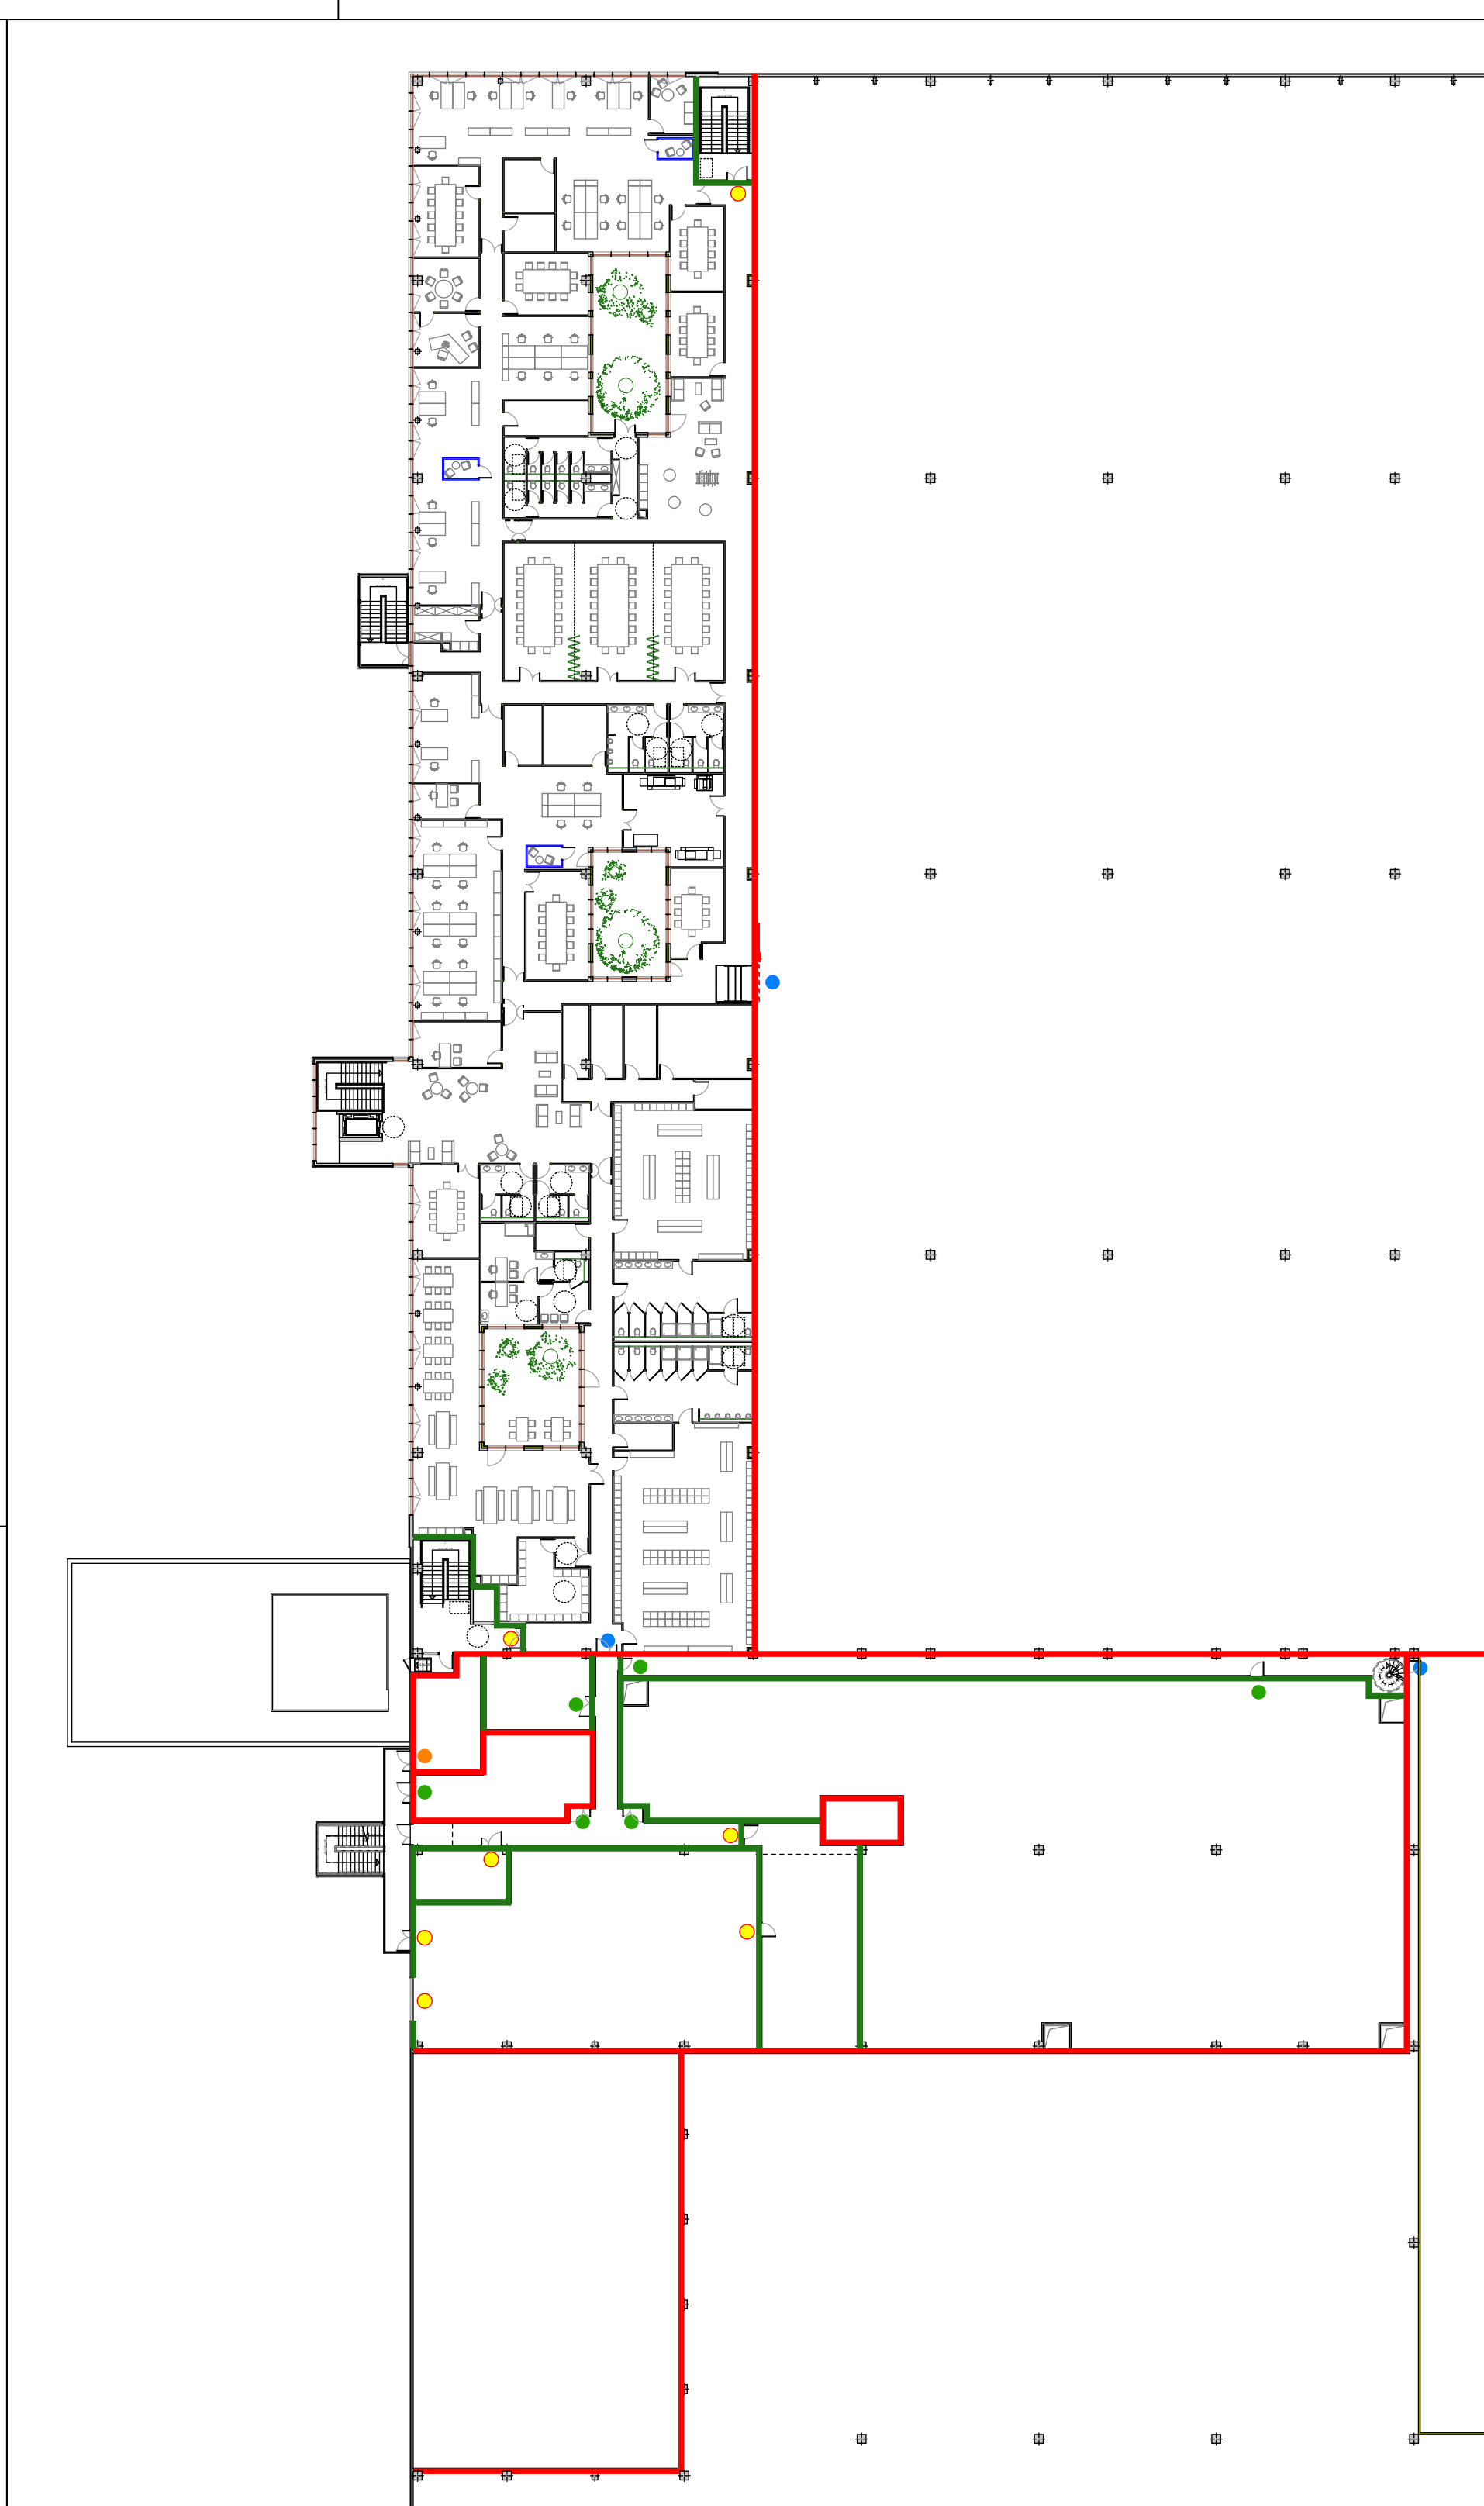


PLAN + 14.56m. Combles

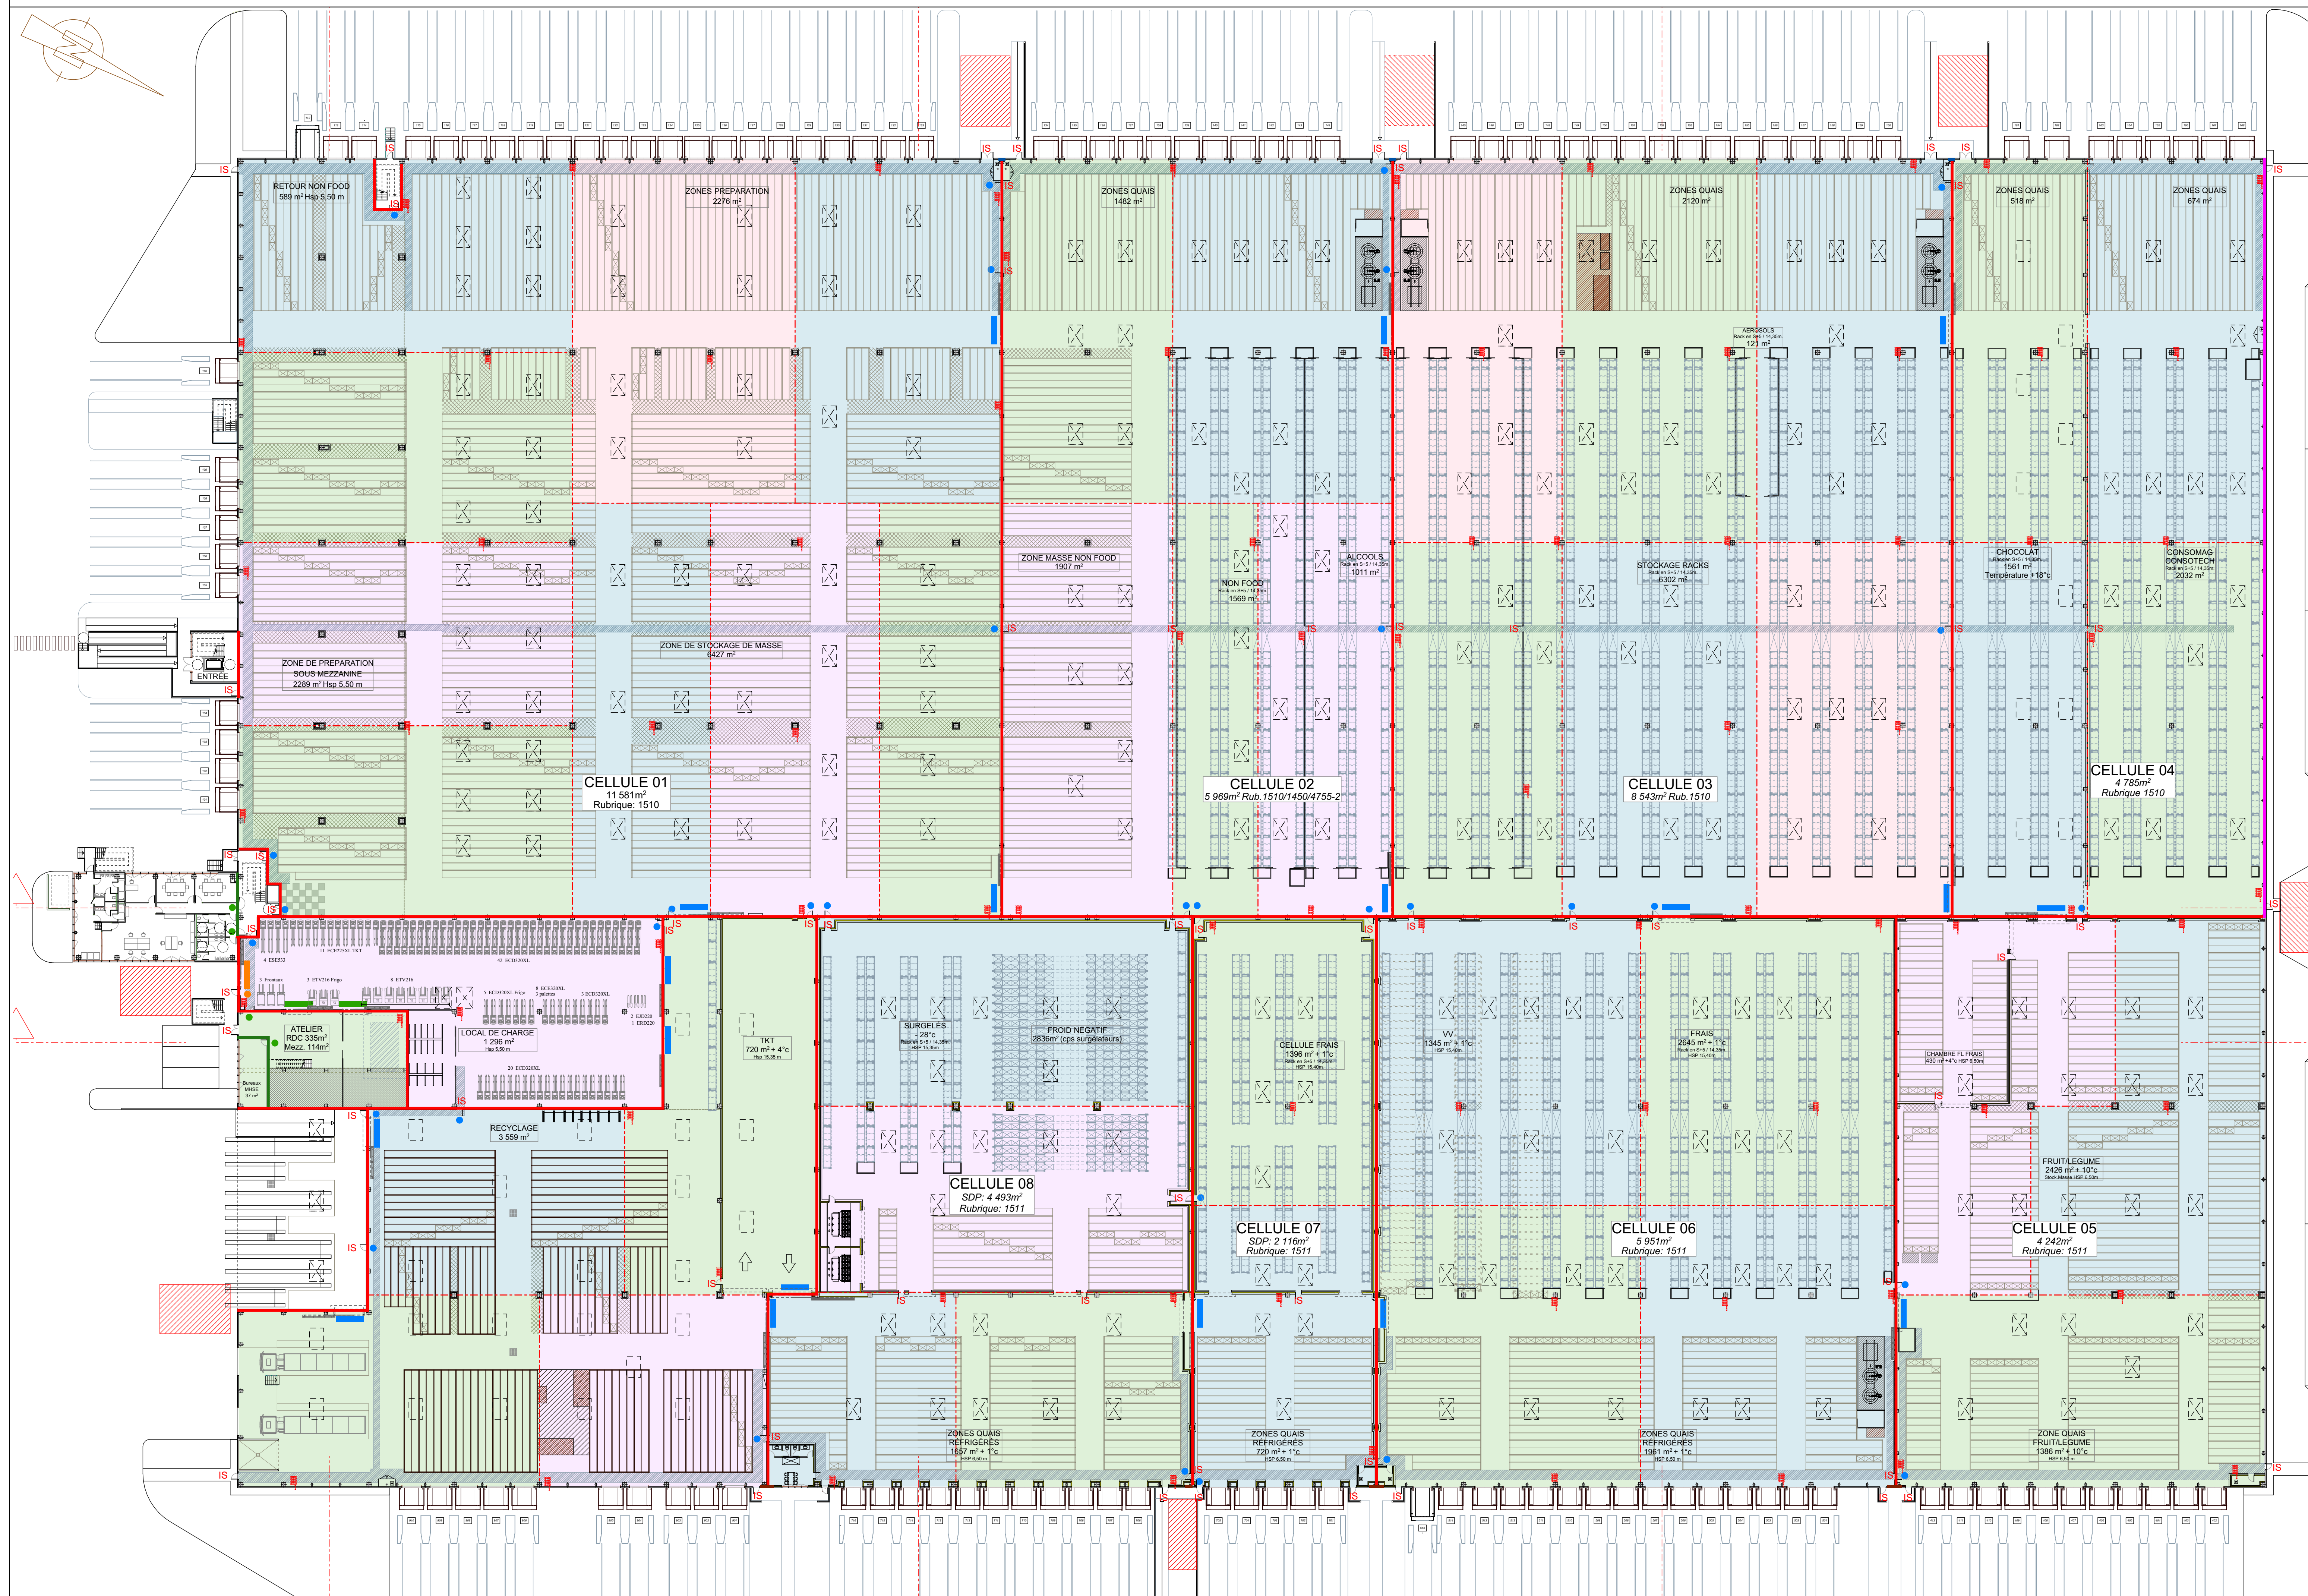

PLAN + 7.20. Bureaux et locaux techniques

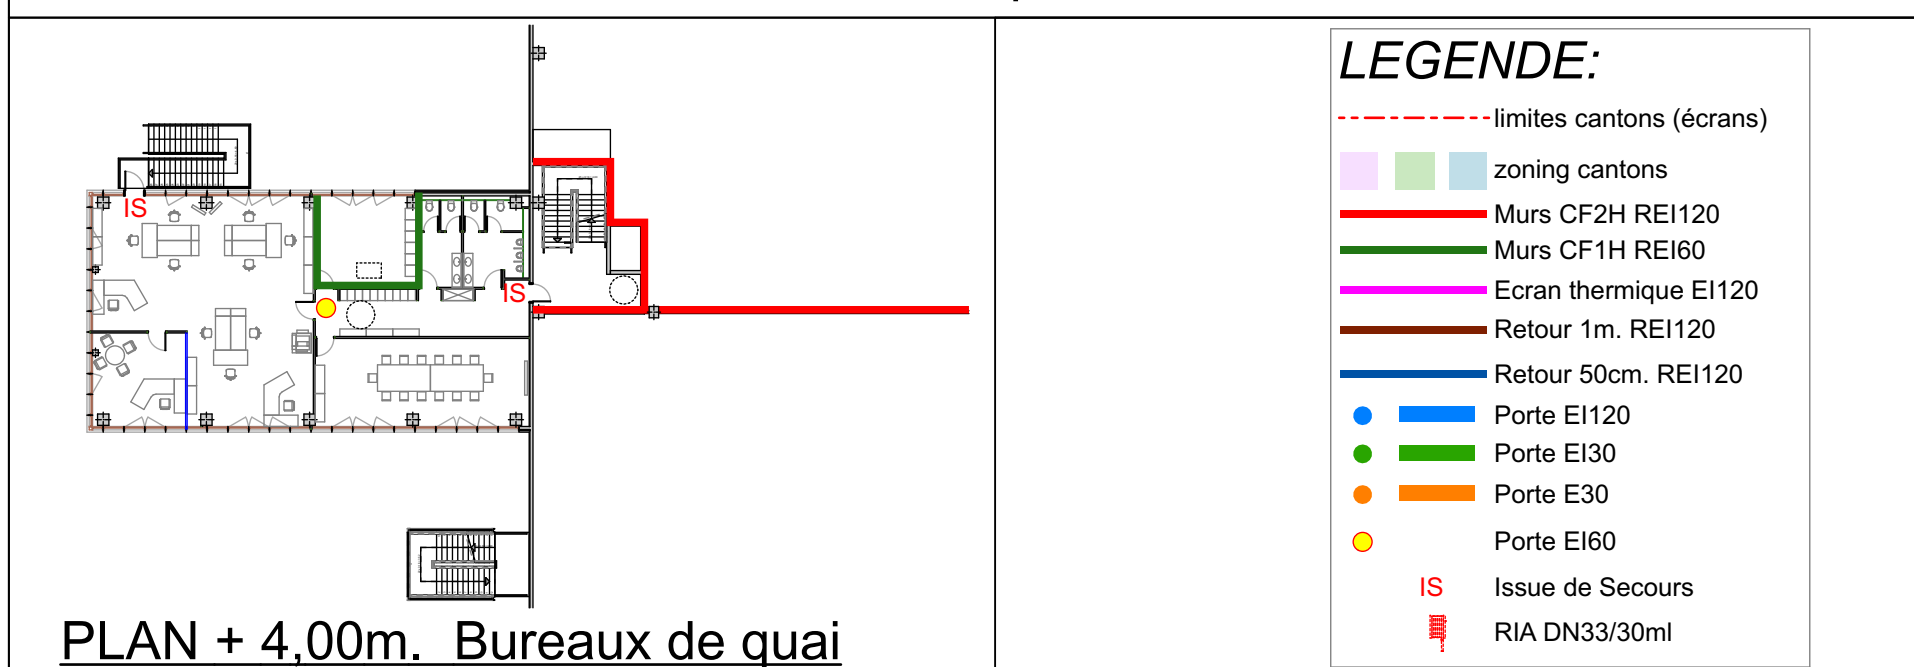

PLAN + 4.00m. Bureaux de quai

LEGENDE:

- - - limites cantons (écrans)
- zoning cantons
- Murs CF2H REI120
- Murs CF1H REI60
- Ecran thermique EI120
- Retour 1m. REI120
- Retour 50cm. REI120
- Porte EI120
- Porte E130
- Porte E30
- Porte EI60
- IS Issue de Secours
- RIA DN33/30ml

VILLE DE PLOUGAT (22)
Z.A. DE KERTEDEVANT



CONSTRUCTION D'UNE PLATEFORME
TRI-TEMPERATURES et de BUREAUX

SOHO ATLAS
91 rue Lecourbe
75015 PARIS
Tél : 01 56 58 53 10

DEC
DESIGN
DEVELOPPEMENT
CONSTRUCTION

BP 30048
41 034 BLOIS CEDEX 9
Tél : 02 54 74 54 26

DOSSIER ICPE

LIBELLE DU DOCUMENT: PLAN DE SECURITE - BÂTIMENT A		Dessiné par: PPE
MODIFICATIONS:		Date: 06/12/2018
		Vérifié par: OMA
		Date: 06/12/2018
		Echelle: 1/400'
		18010
PHASE	PLAN N°	
ICPE	4	