


Aire Echelle
 Aire Mise en Station
 Moyen Aerien

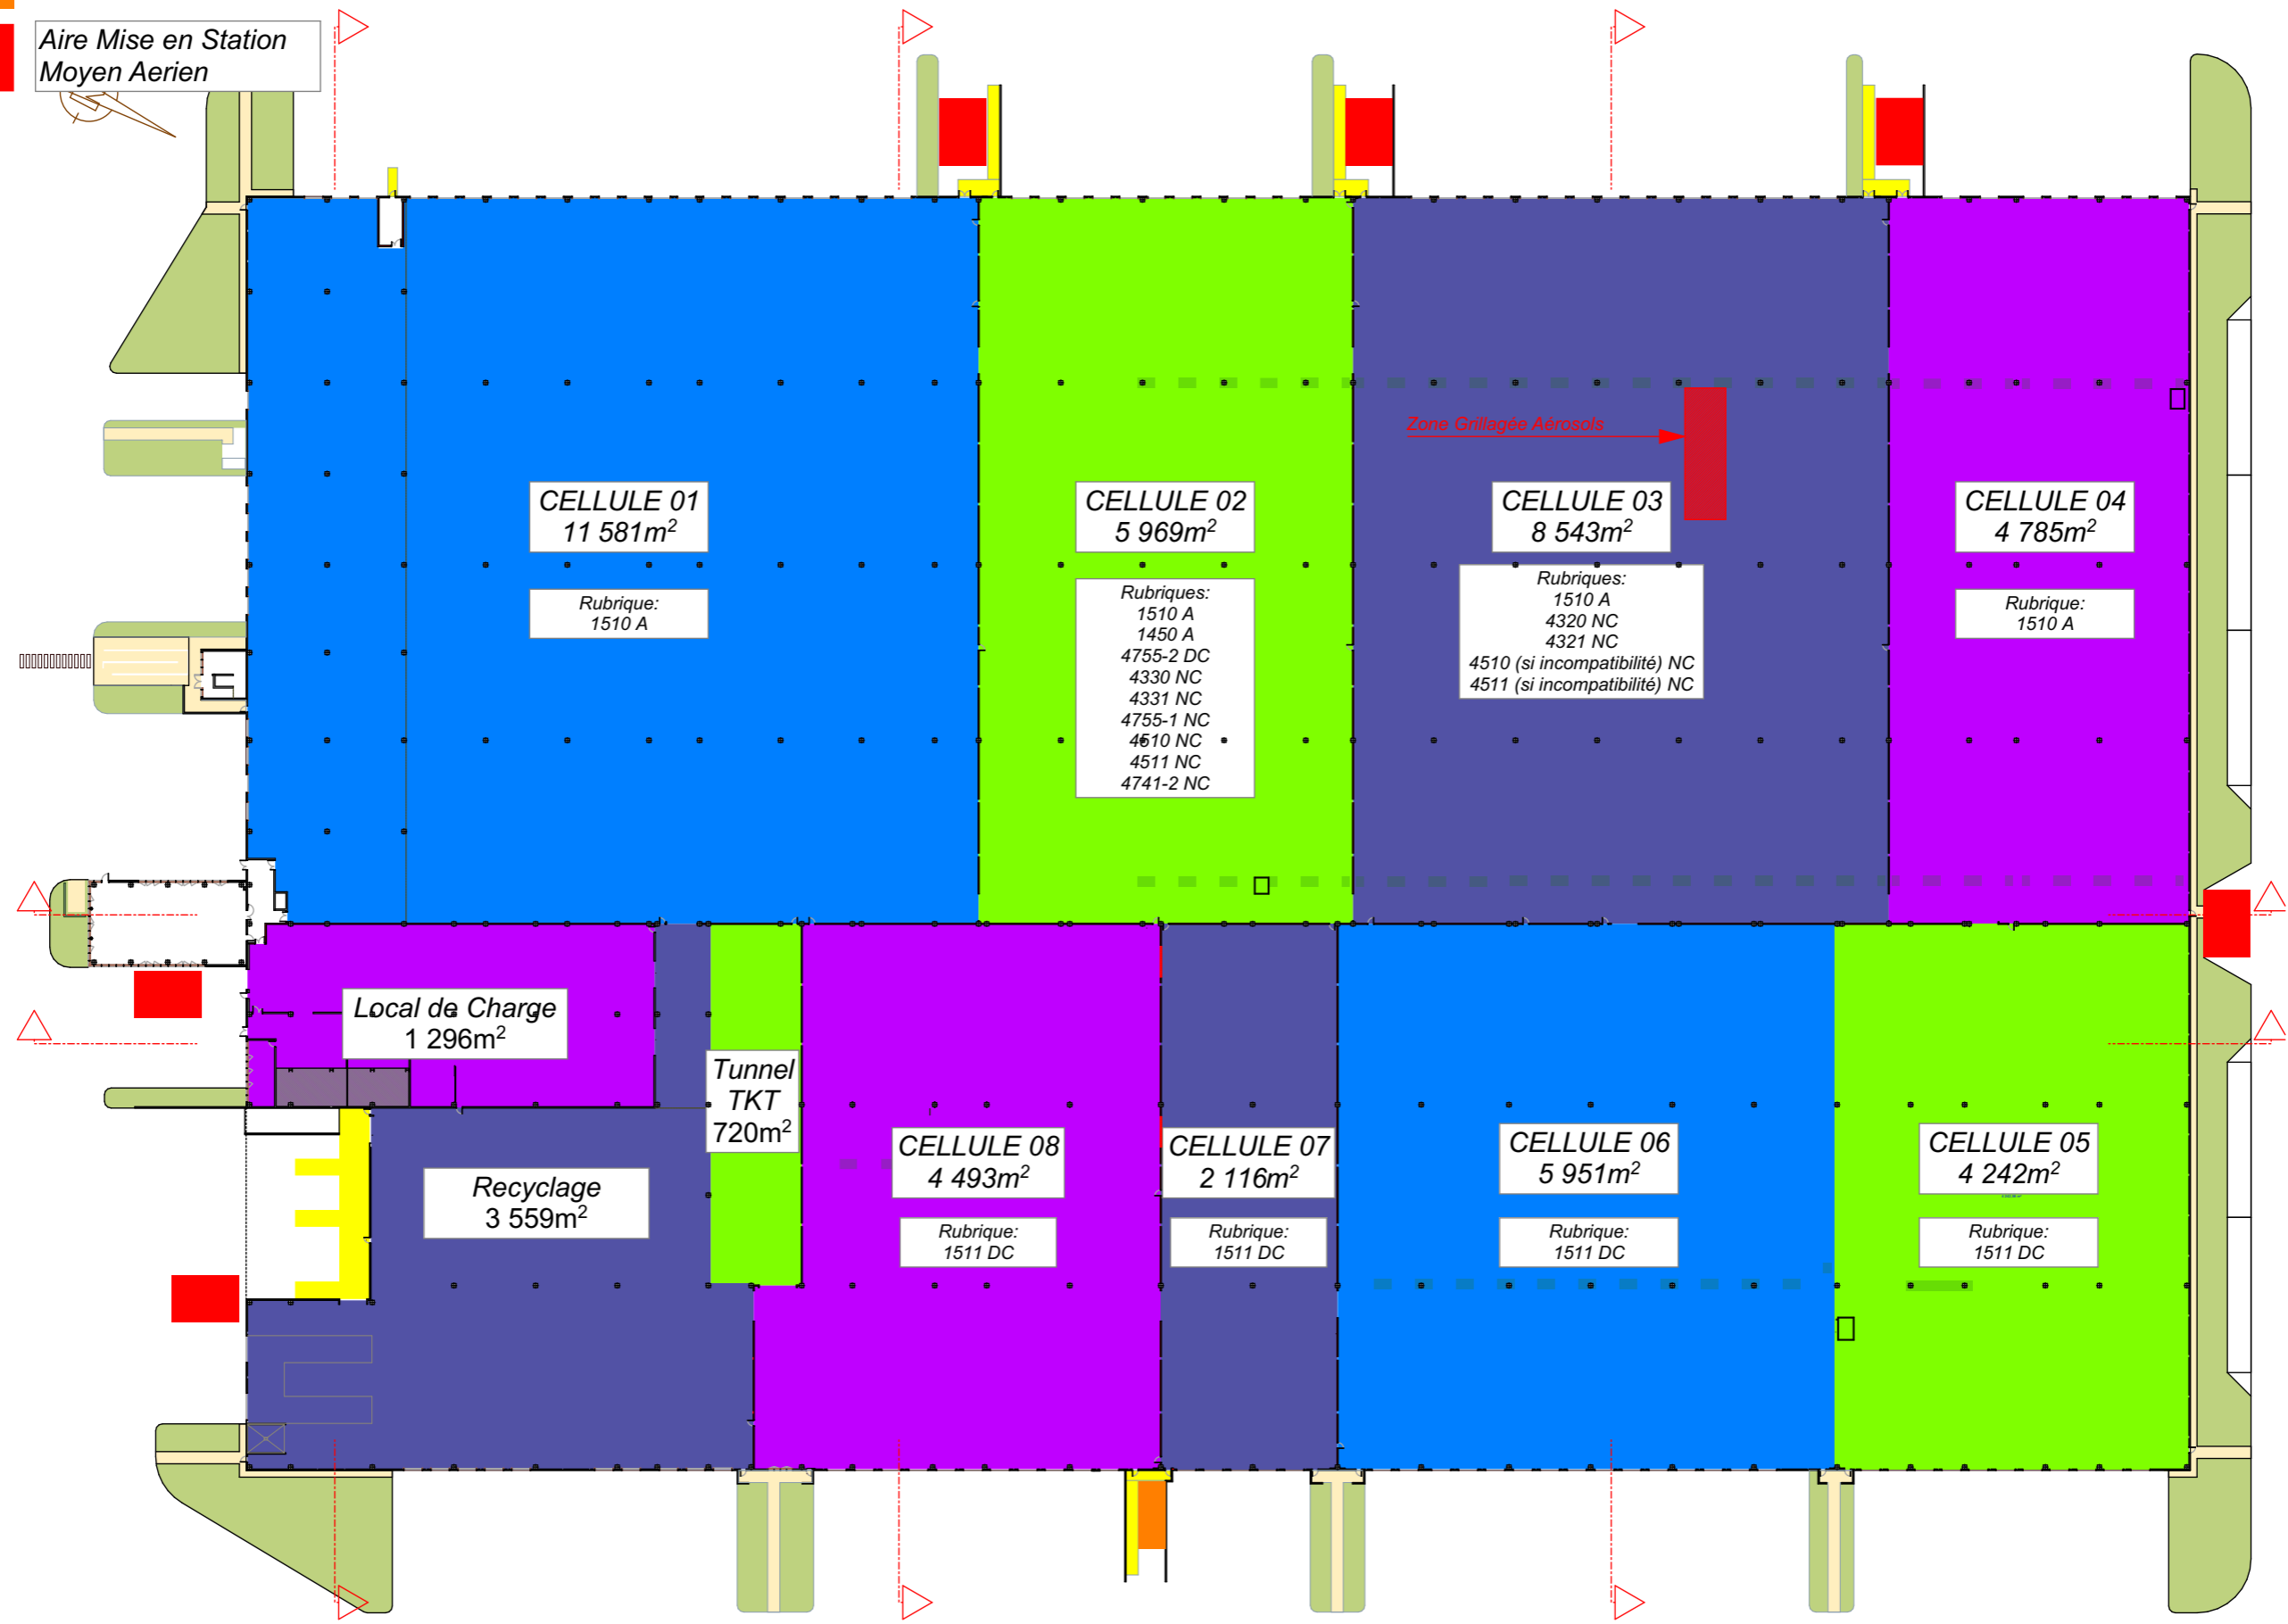


VILLE DE PLOUAGAT (22)
Z.A. DE KERTDEVANT
CONSTRUCTION D'UNE PLATEFORME LOGISTIQUE
et de BUREAUX

ICPE 7

1/1000°

**Plan de
Principe des Rubriques cellules de stockage**

06/12/2018

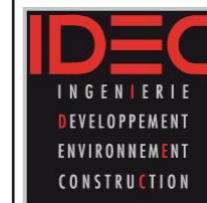

3, rue Copernic - CS 83425
LA CHAUSSEE ST VICTOR
41 034 BLOIS CEDEX
Téléphone : 02.54.74.54.26