



PERMIS DE CONSTRUIRE EOLIENNES DE COATJEGU

COMMUNES DE
PLESTAN ET
DE PLEDELIAC

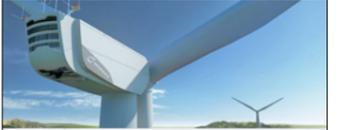

PLAN GENERAL

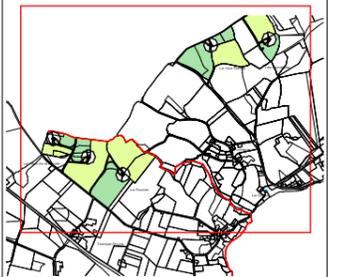

Légende:

- Terrain d'assiette
 - Aire d'accès
 - Cailloutis
 - Limite de commune
 - Réseau électrique enterré
 - Bâti Habitations
 - Bâti tertiaires
 - Bâti non déterminée
 - Boisements
 - Haies
 - Cours d'eau
 - Limite 600m
 - Distance habitations
 - Distance voies circulées
- MAITRISE D'ŒUVRE

MO ARCHITECTES



DAE-01

A3-Echelle : 1:10000


Date : 27/02/2014 Indice : A

**PERMIS DE CONSTRUIRE
EOLIENNES
DE COATJEGU**

COMMUNES DE
PLESTAN ET
DE PLEDELIAC



CARTE 1:25000

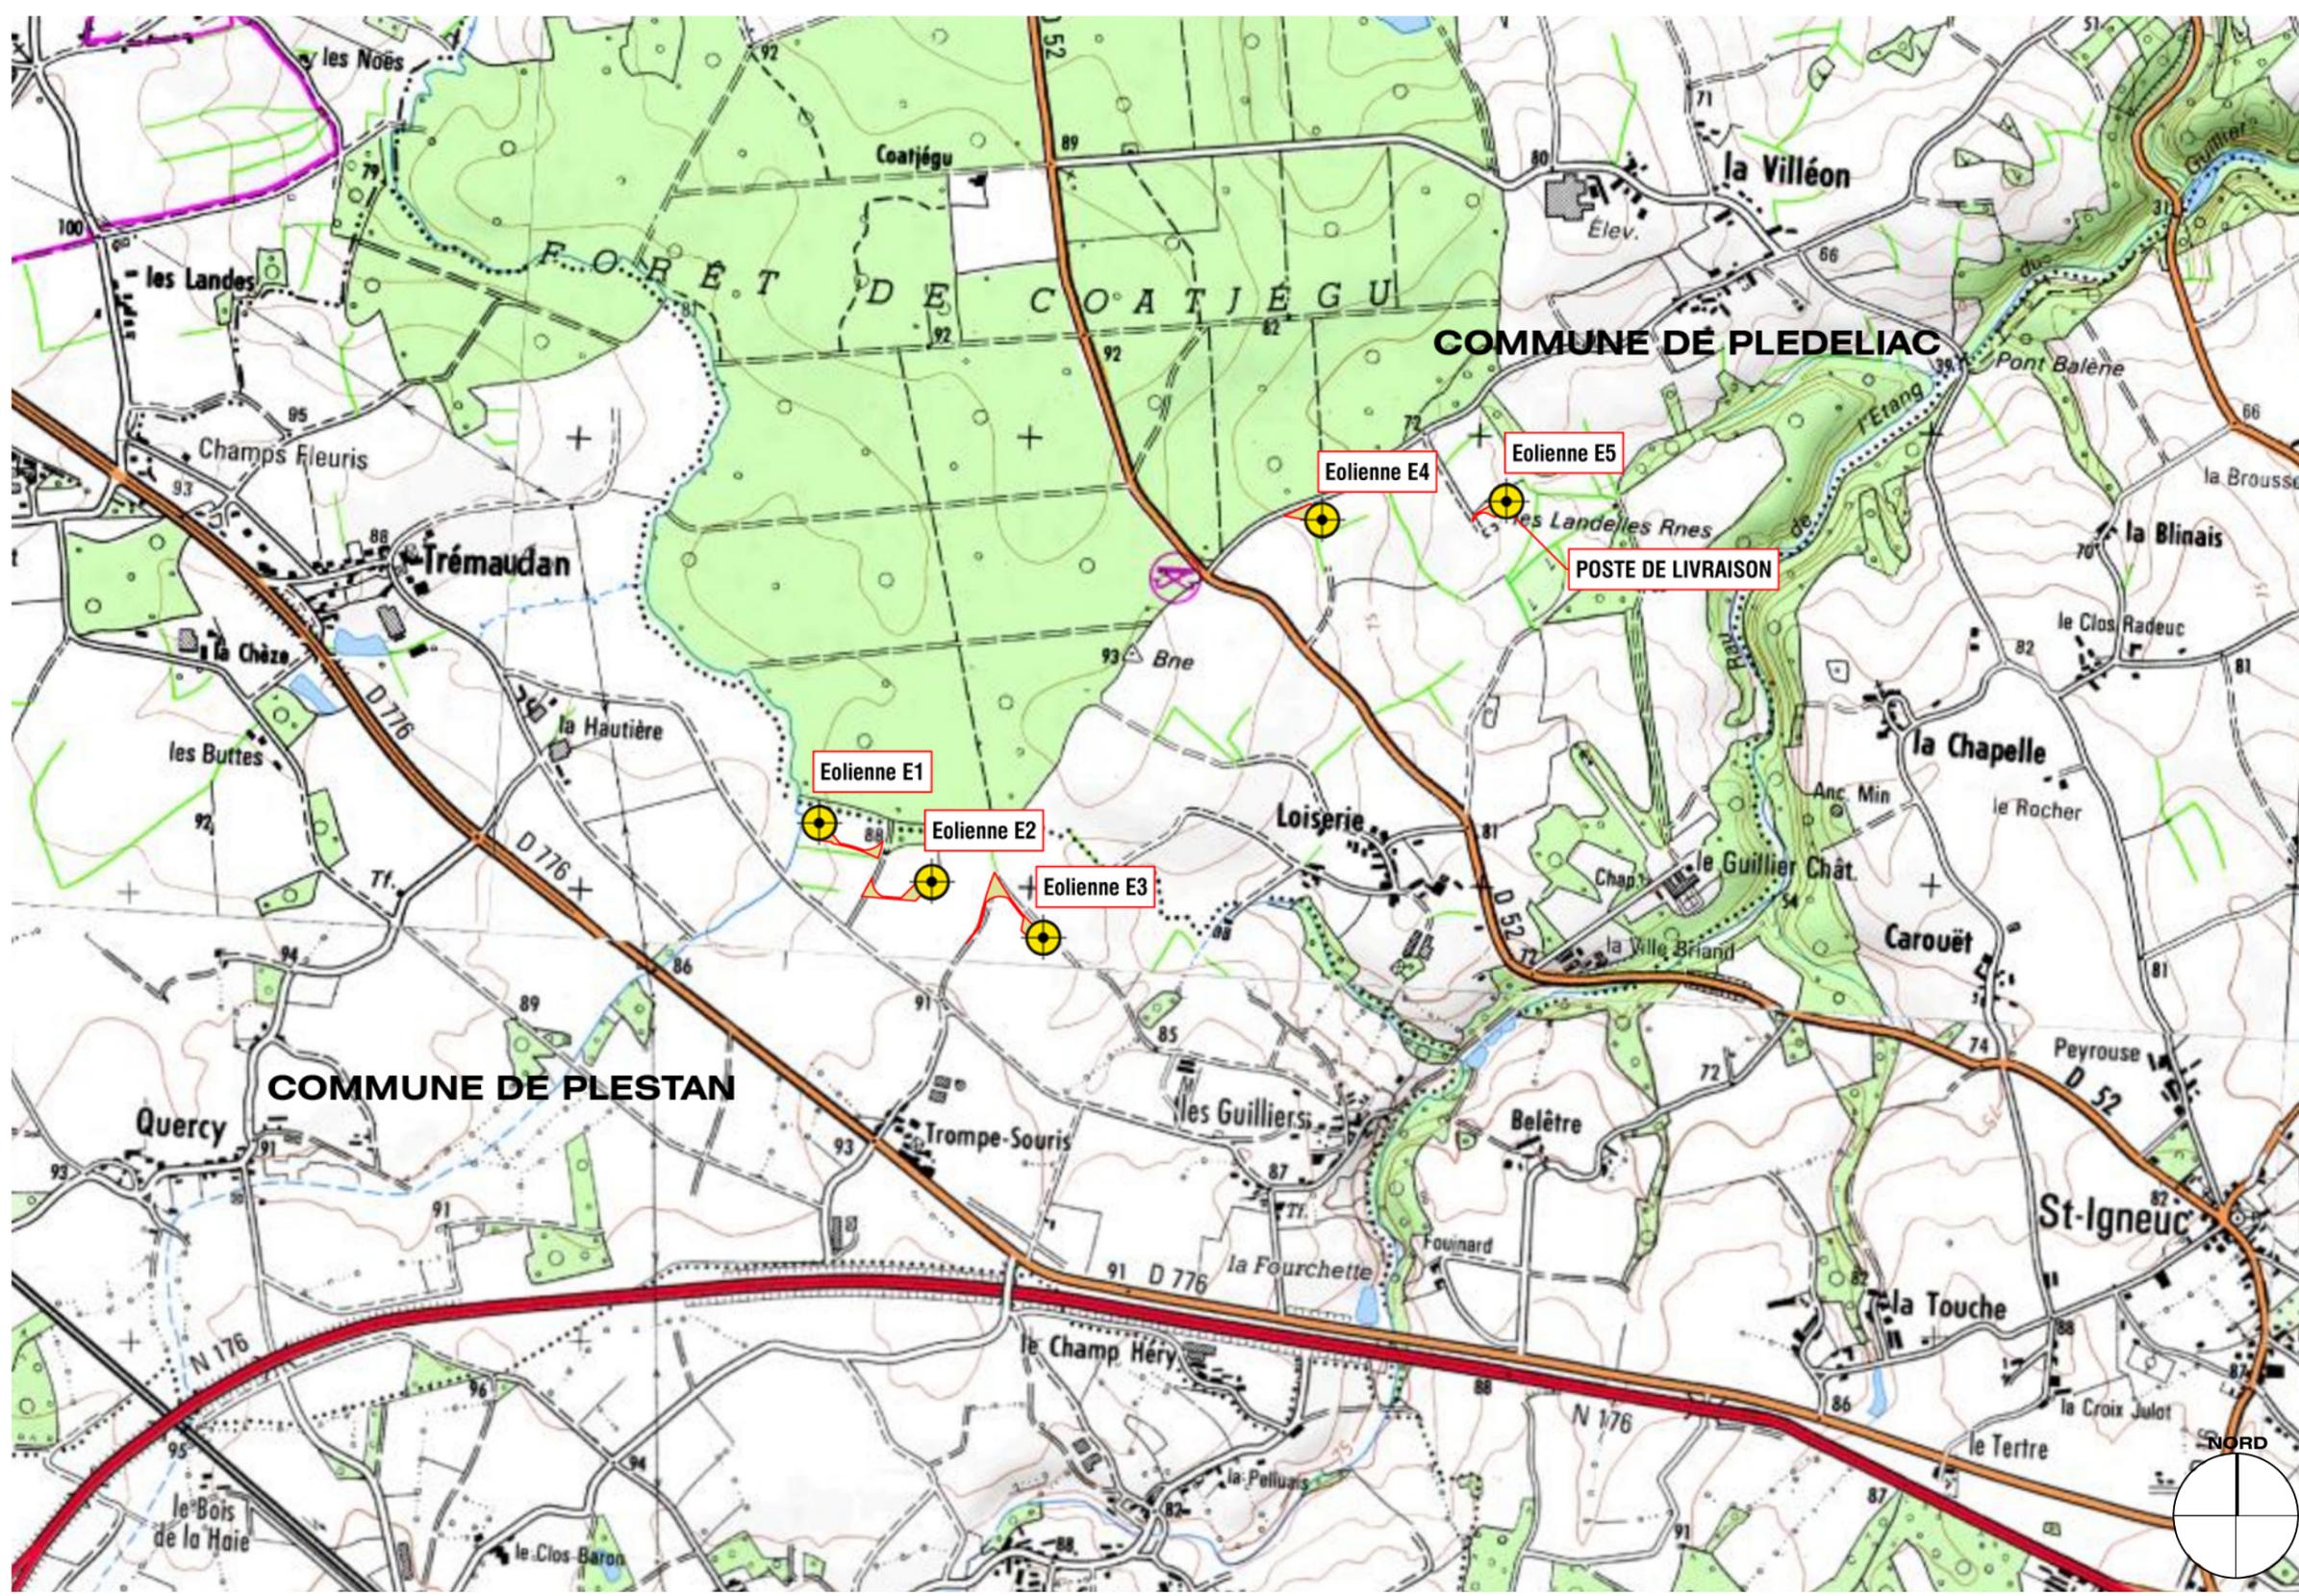

- Eolienne
- Limite de Commune
- Poste de Livraison

Source scan 25 IGN

MAITRISE D'ŒUVRE

MO ARCHITECTES


DAE-02

A3-Echelle : 1: 25000


Date : 27/02/2014 Indice : **A**

© MO ARCHITECTES. Mission strictement limitée à l'édition des plans de permis de construire, en vue du dépôt du dossier, par le Maître d'ouvrage aux autorités compétentes.

**RAYON D'AFFICHAGE
 6km**

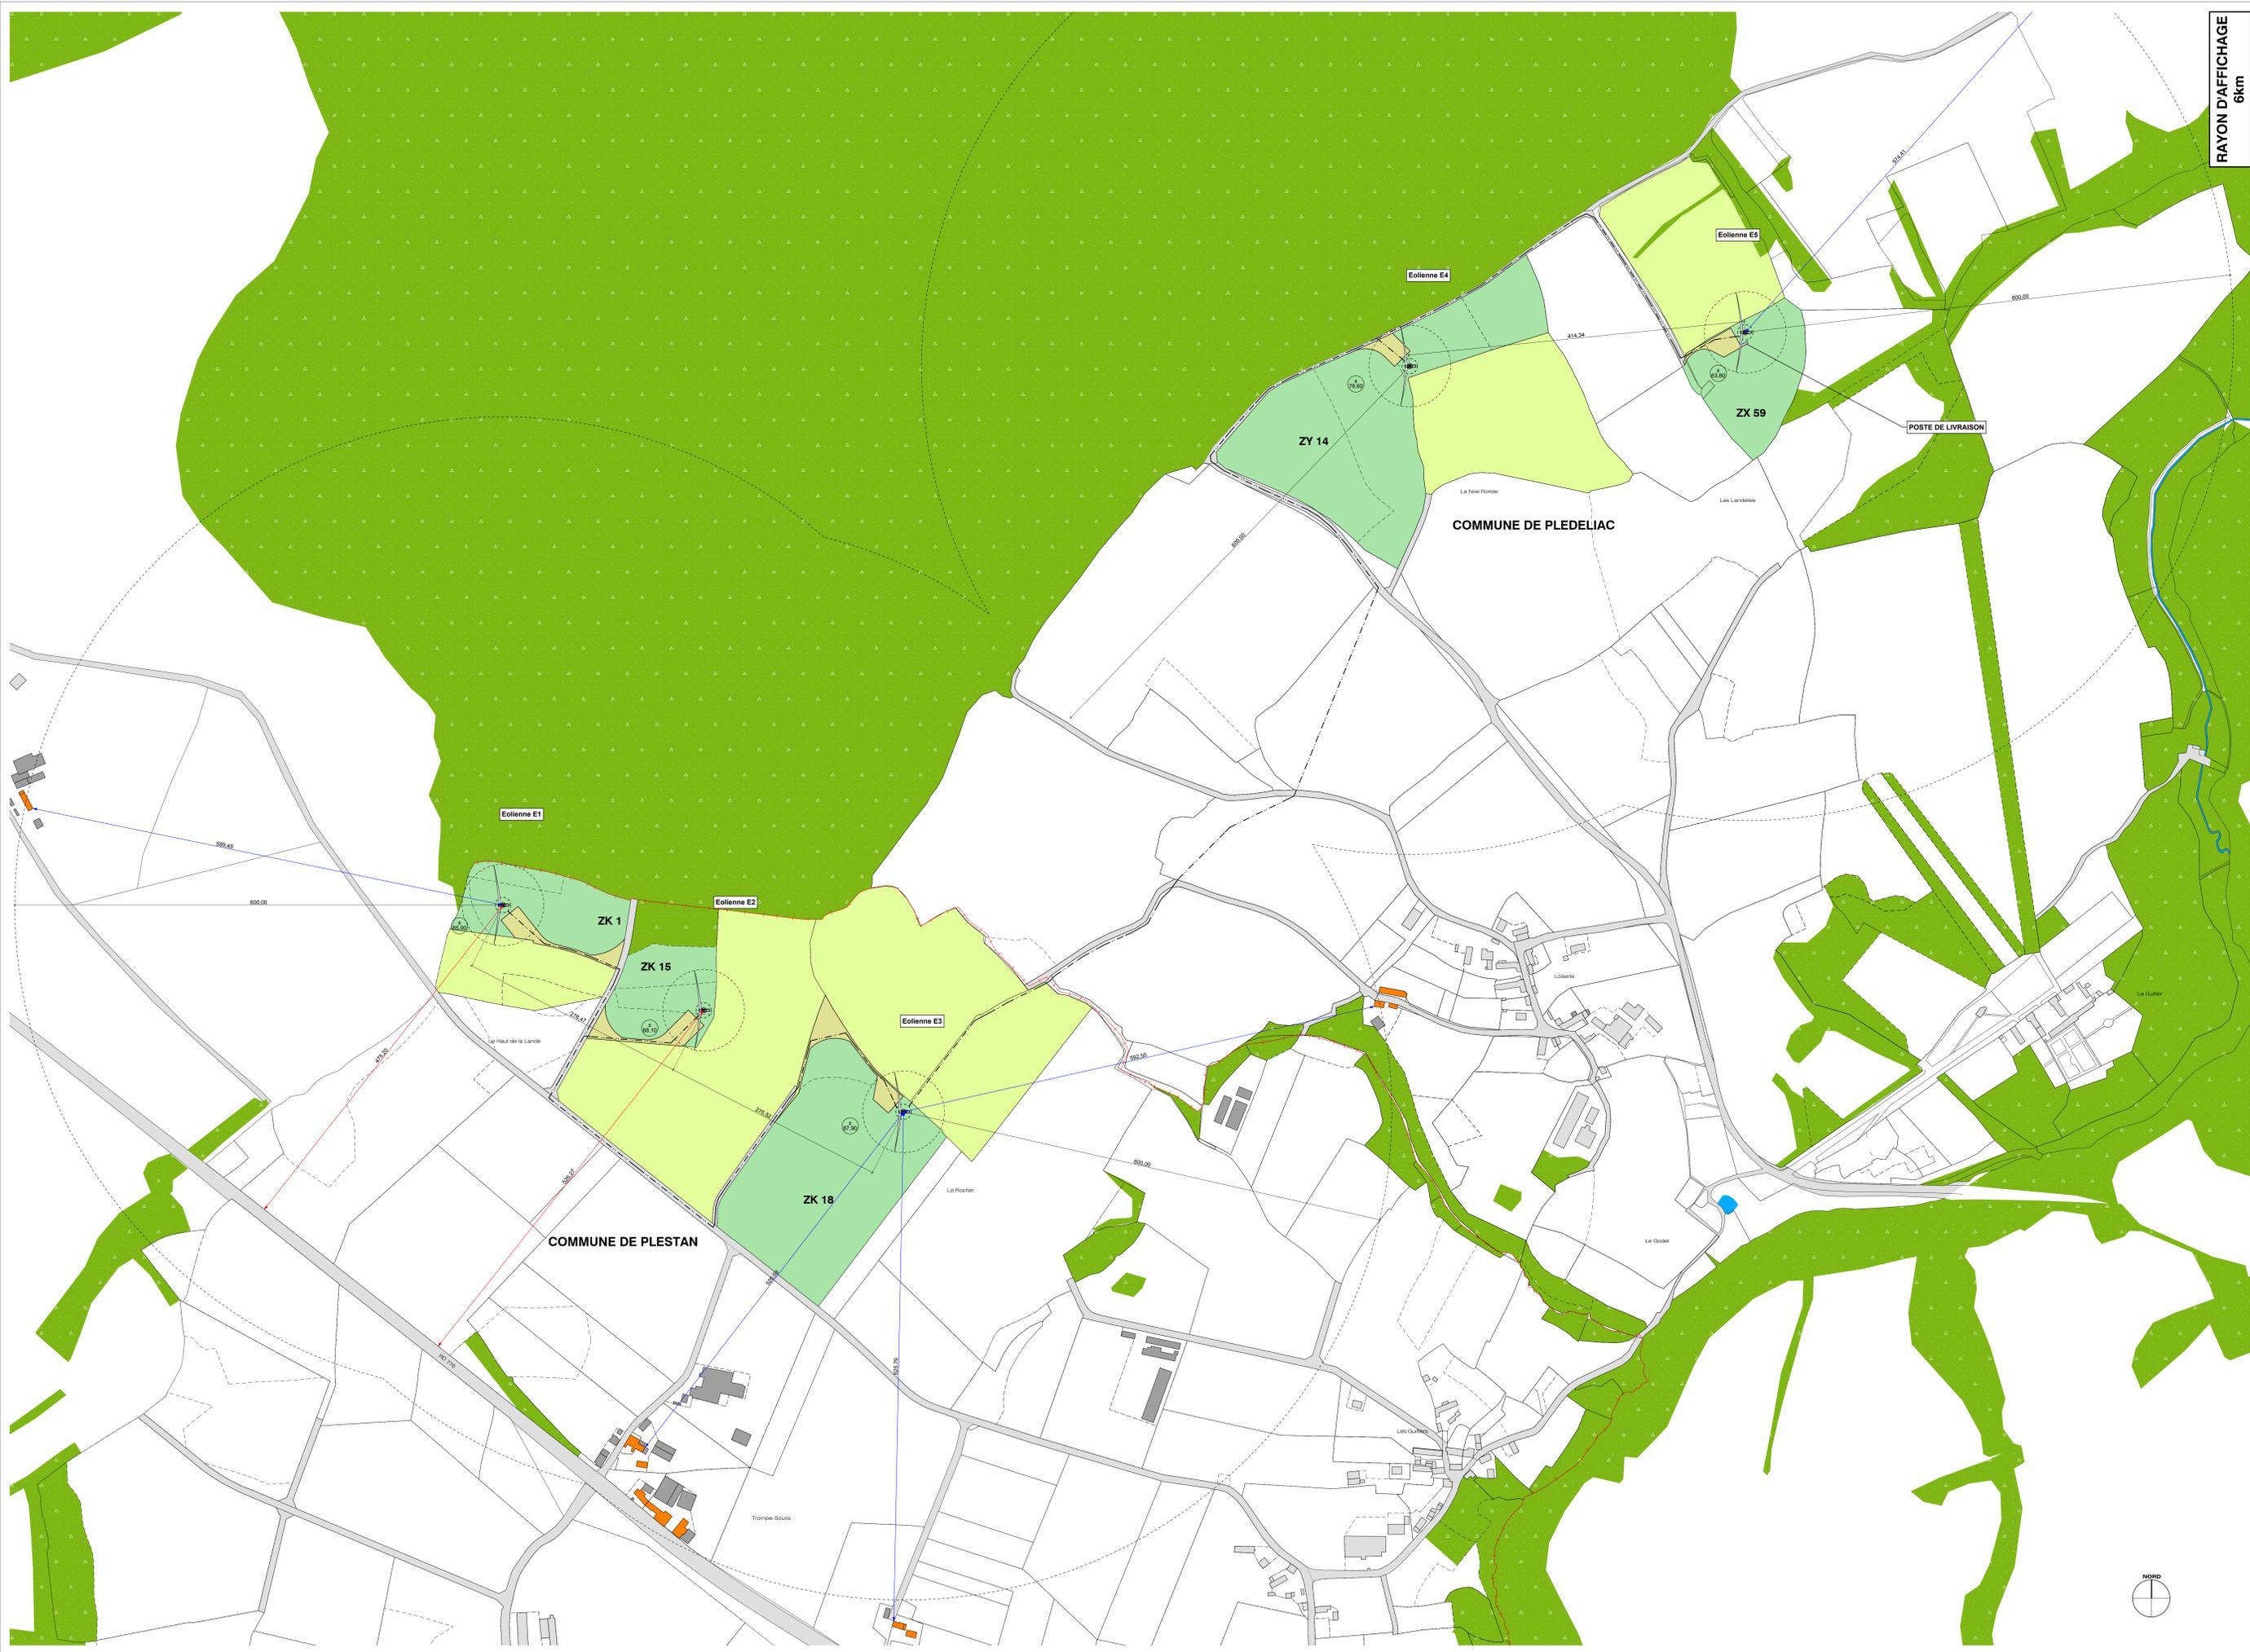


PLAN D'ENSEMBLE DU PARC EOLIEN 1

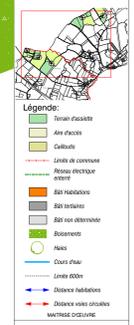

© MO ARCHITECTES. Toutes réserves de droits. Toute réimpression ou utilisation non autorisée sans la permission écrite de MO ARCHITECTES est formellement interdite. Toute réimpression ou utilisation non autorisée sans la permission écrite de MO ARCHITECTES est formellement interdite.

RAYON D'AFFICHAGE
6km

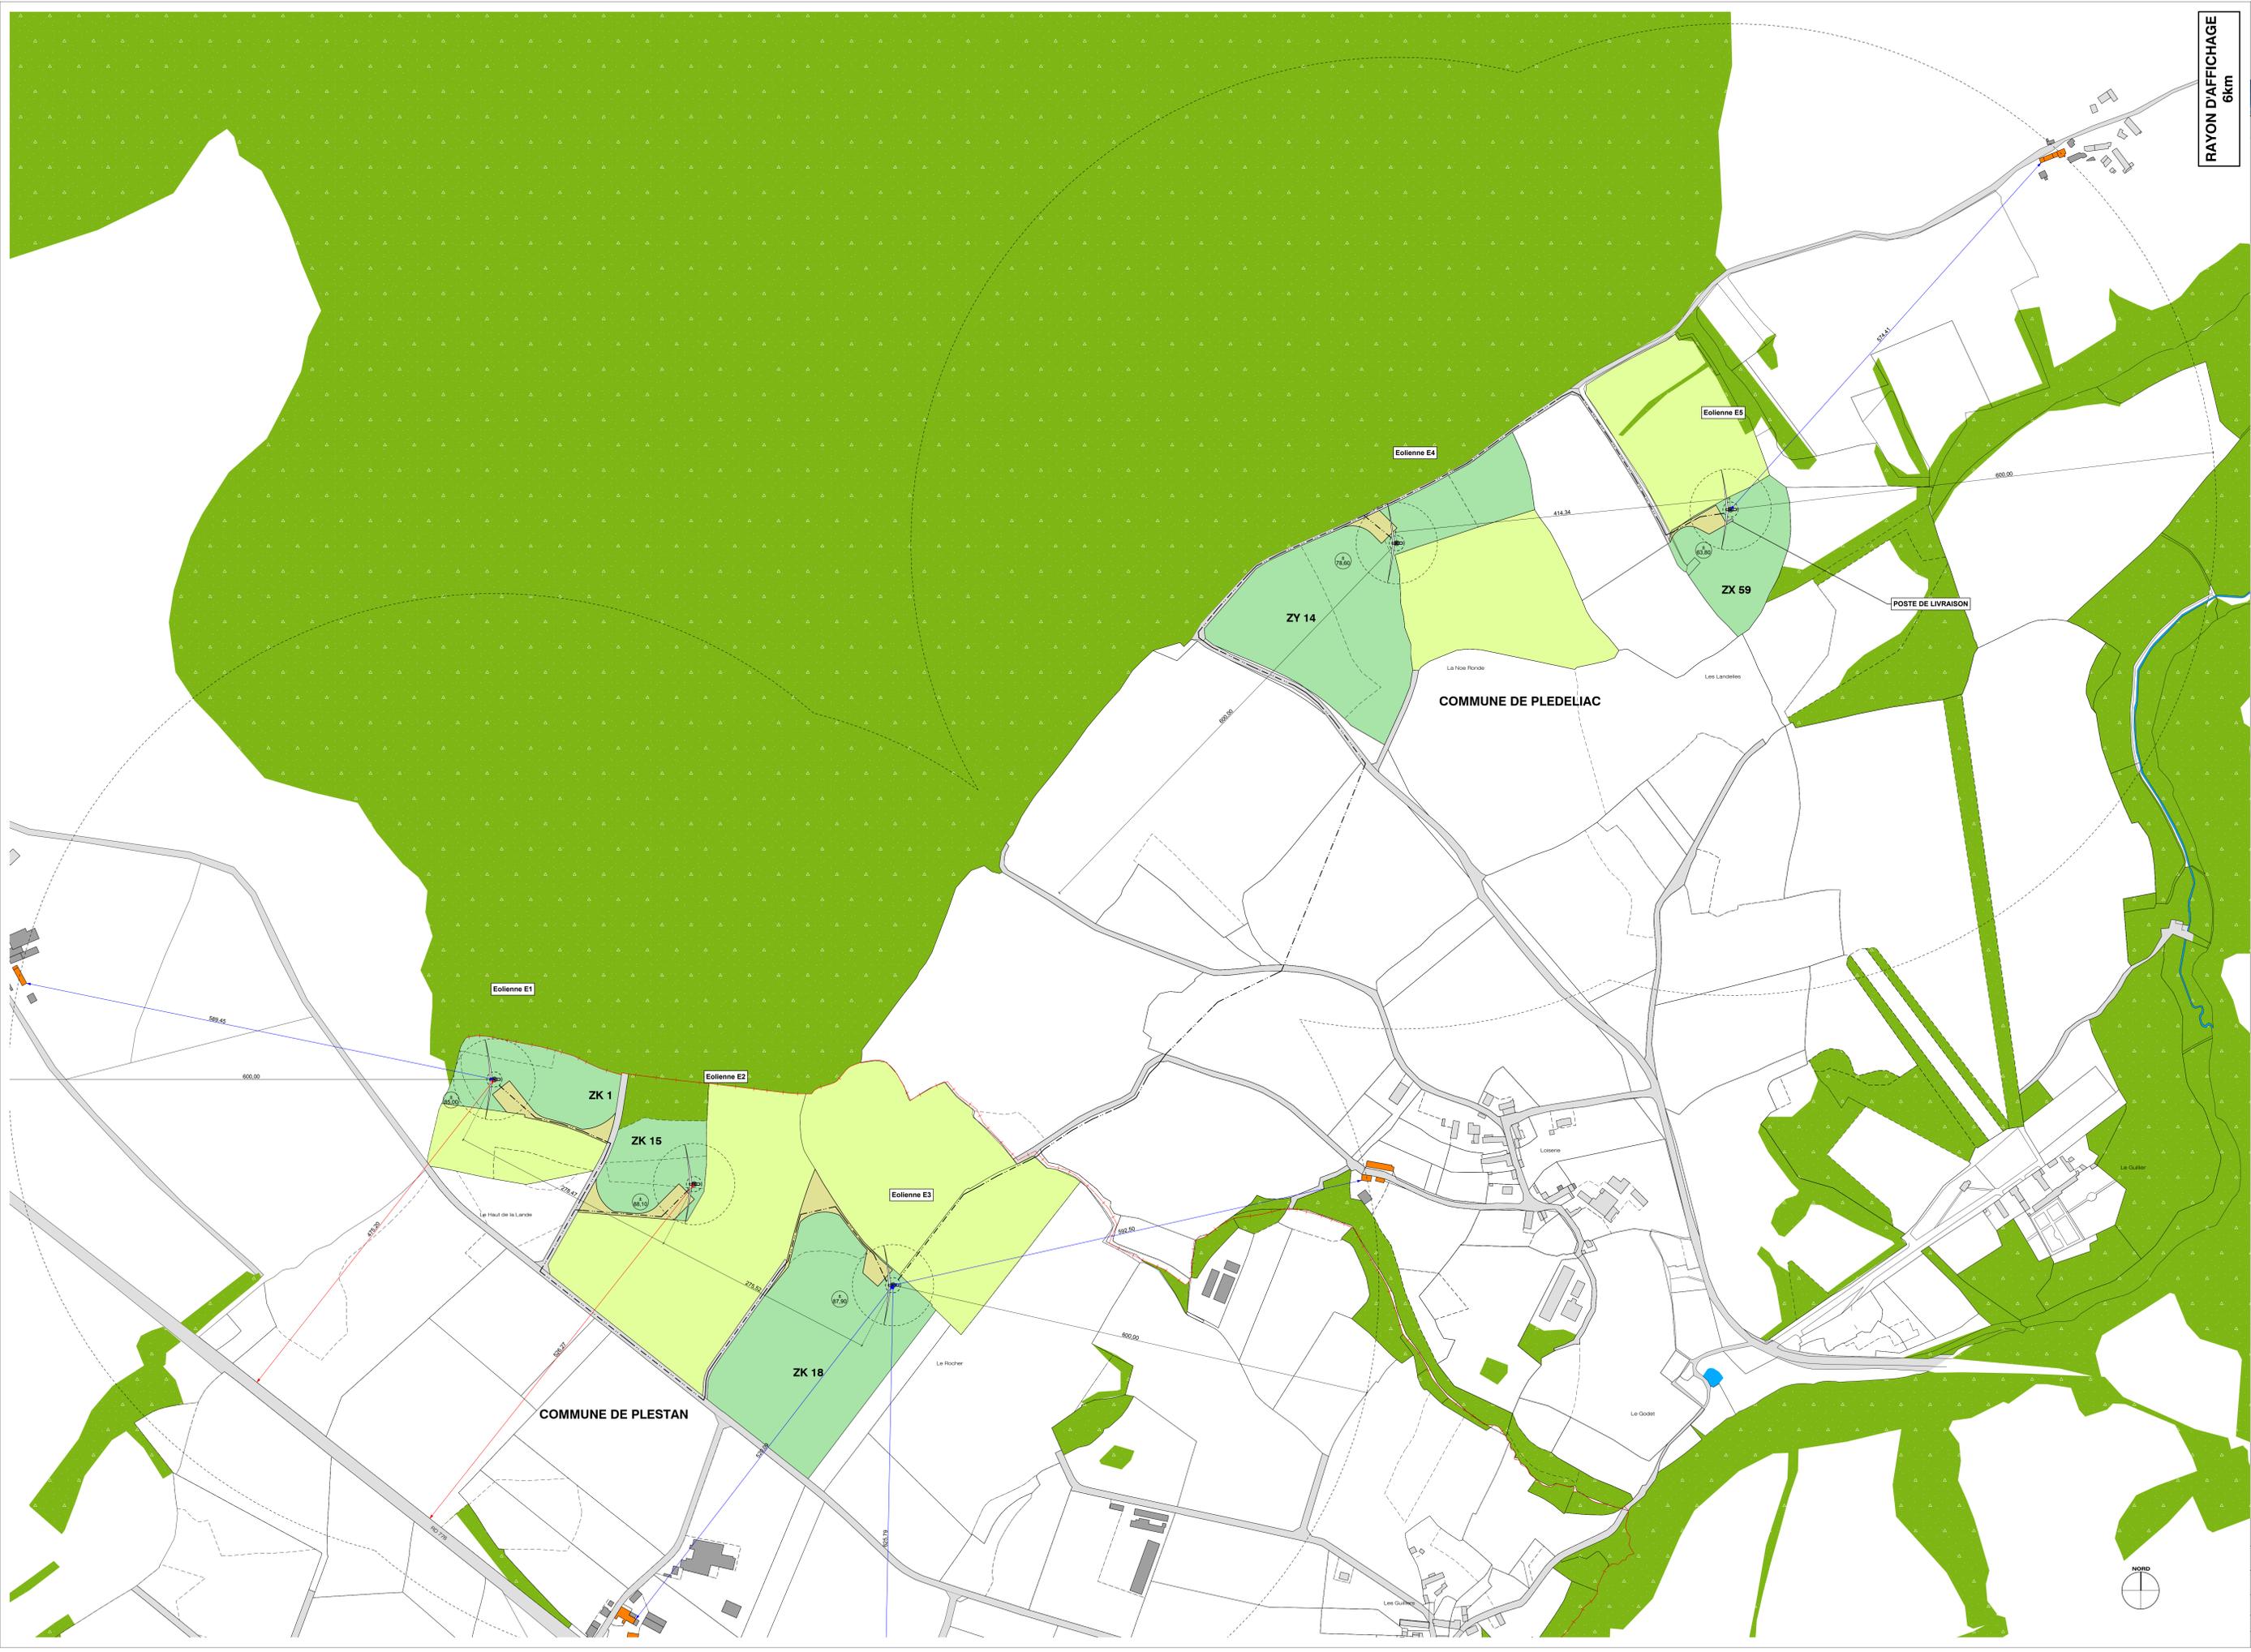

PLAN D'ENSEMBLE DU PARC EOLIEN 2



- Légende:**
- Parcelles cadastrales
 - Aire d'impact
 - Culturels
 - Limites de commune
 - Aire de rétrodiffusion
 - Aire servitude
 - Aire non autorisée
 - Boisements
 - Nœuds
 - Ouvre d'eau
 - Limite d'eau
 - Distance habitations
 - Distance zones sensibles
 - Vitesse dominante

MO ARCHITECTES

© MO ARCHITECTES. Toute réimpression ou utilisation non autorisée sans la permission écrite de MO ARCHITECTES est formellement interdite. Toute réimpression ou utilisation non autorisée sans la permission écrite de MO ARCHITECTES est formellement interdite.























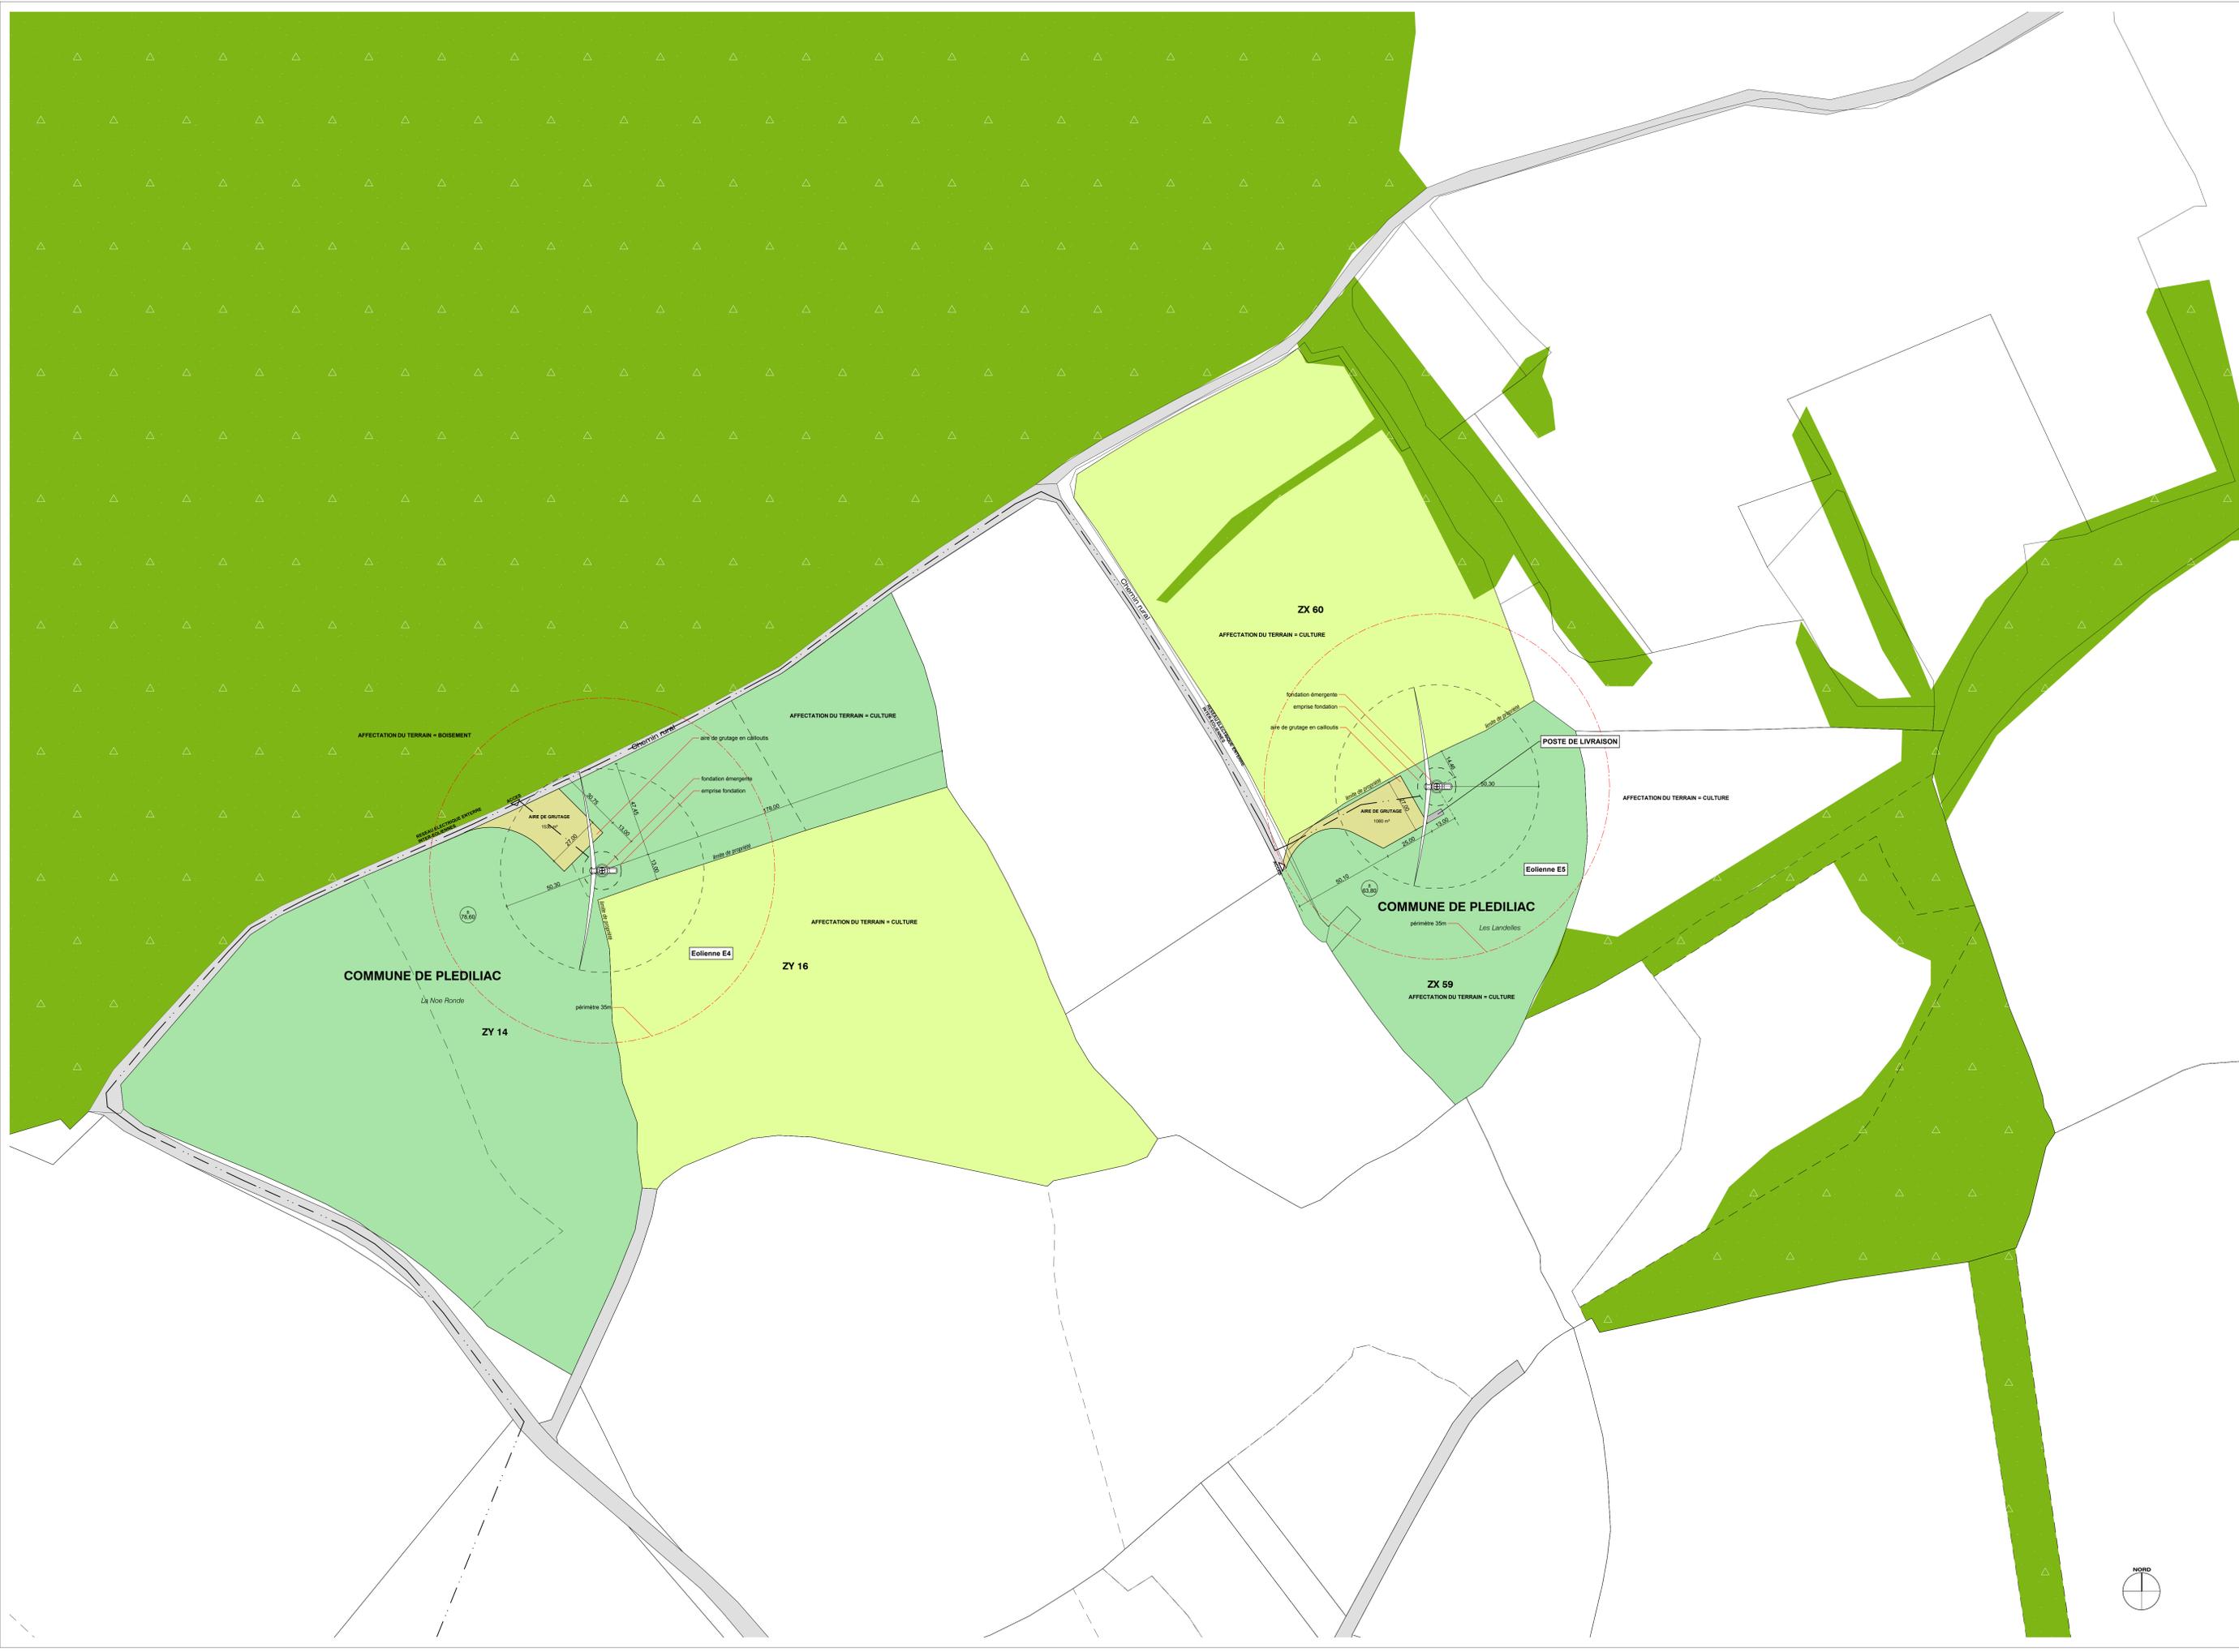

PLAN N°5 - POSTE DE LIVRAISON



- Légende:**
- Parcelle cadastrale
 - Aire d'impact
 - Culture
 - Limite de commune

MO ARCHITECTES

DAE-07

AG Echelle : 1:200
Date : 27/02/2014

Index A



© MO ARCHITECTES. Toutes les données techniques et graphiques sont la propriété de MO ARCHITECTES. Toute réimpression ou utilisation non autorisée sans la permission écrite de MO ARCHITECTES est formellement interdite. Toute violation de ces droits est punie par la loi.