


# PLAN GENERAL DE L'IMPLANTATION DES EOLIENNES DE PLOUMAGOAR SECTEUR NORD

ECHELLE : 1/2500 ème

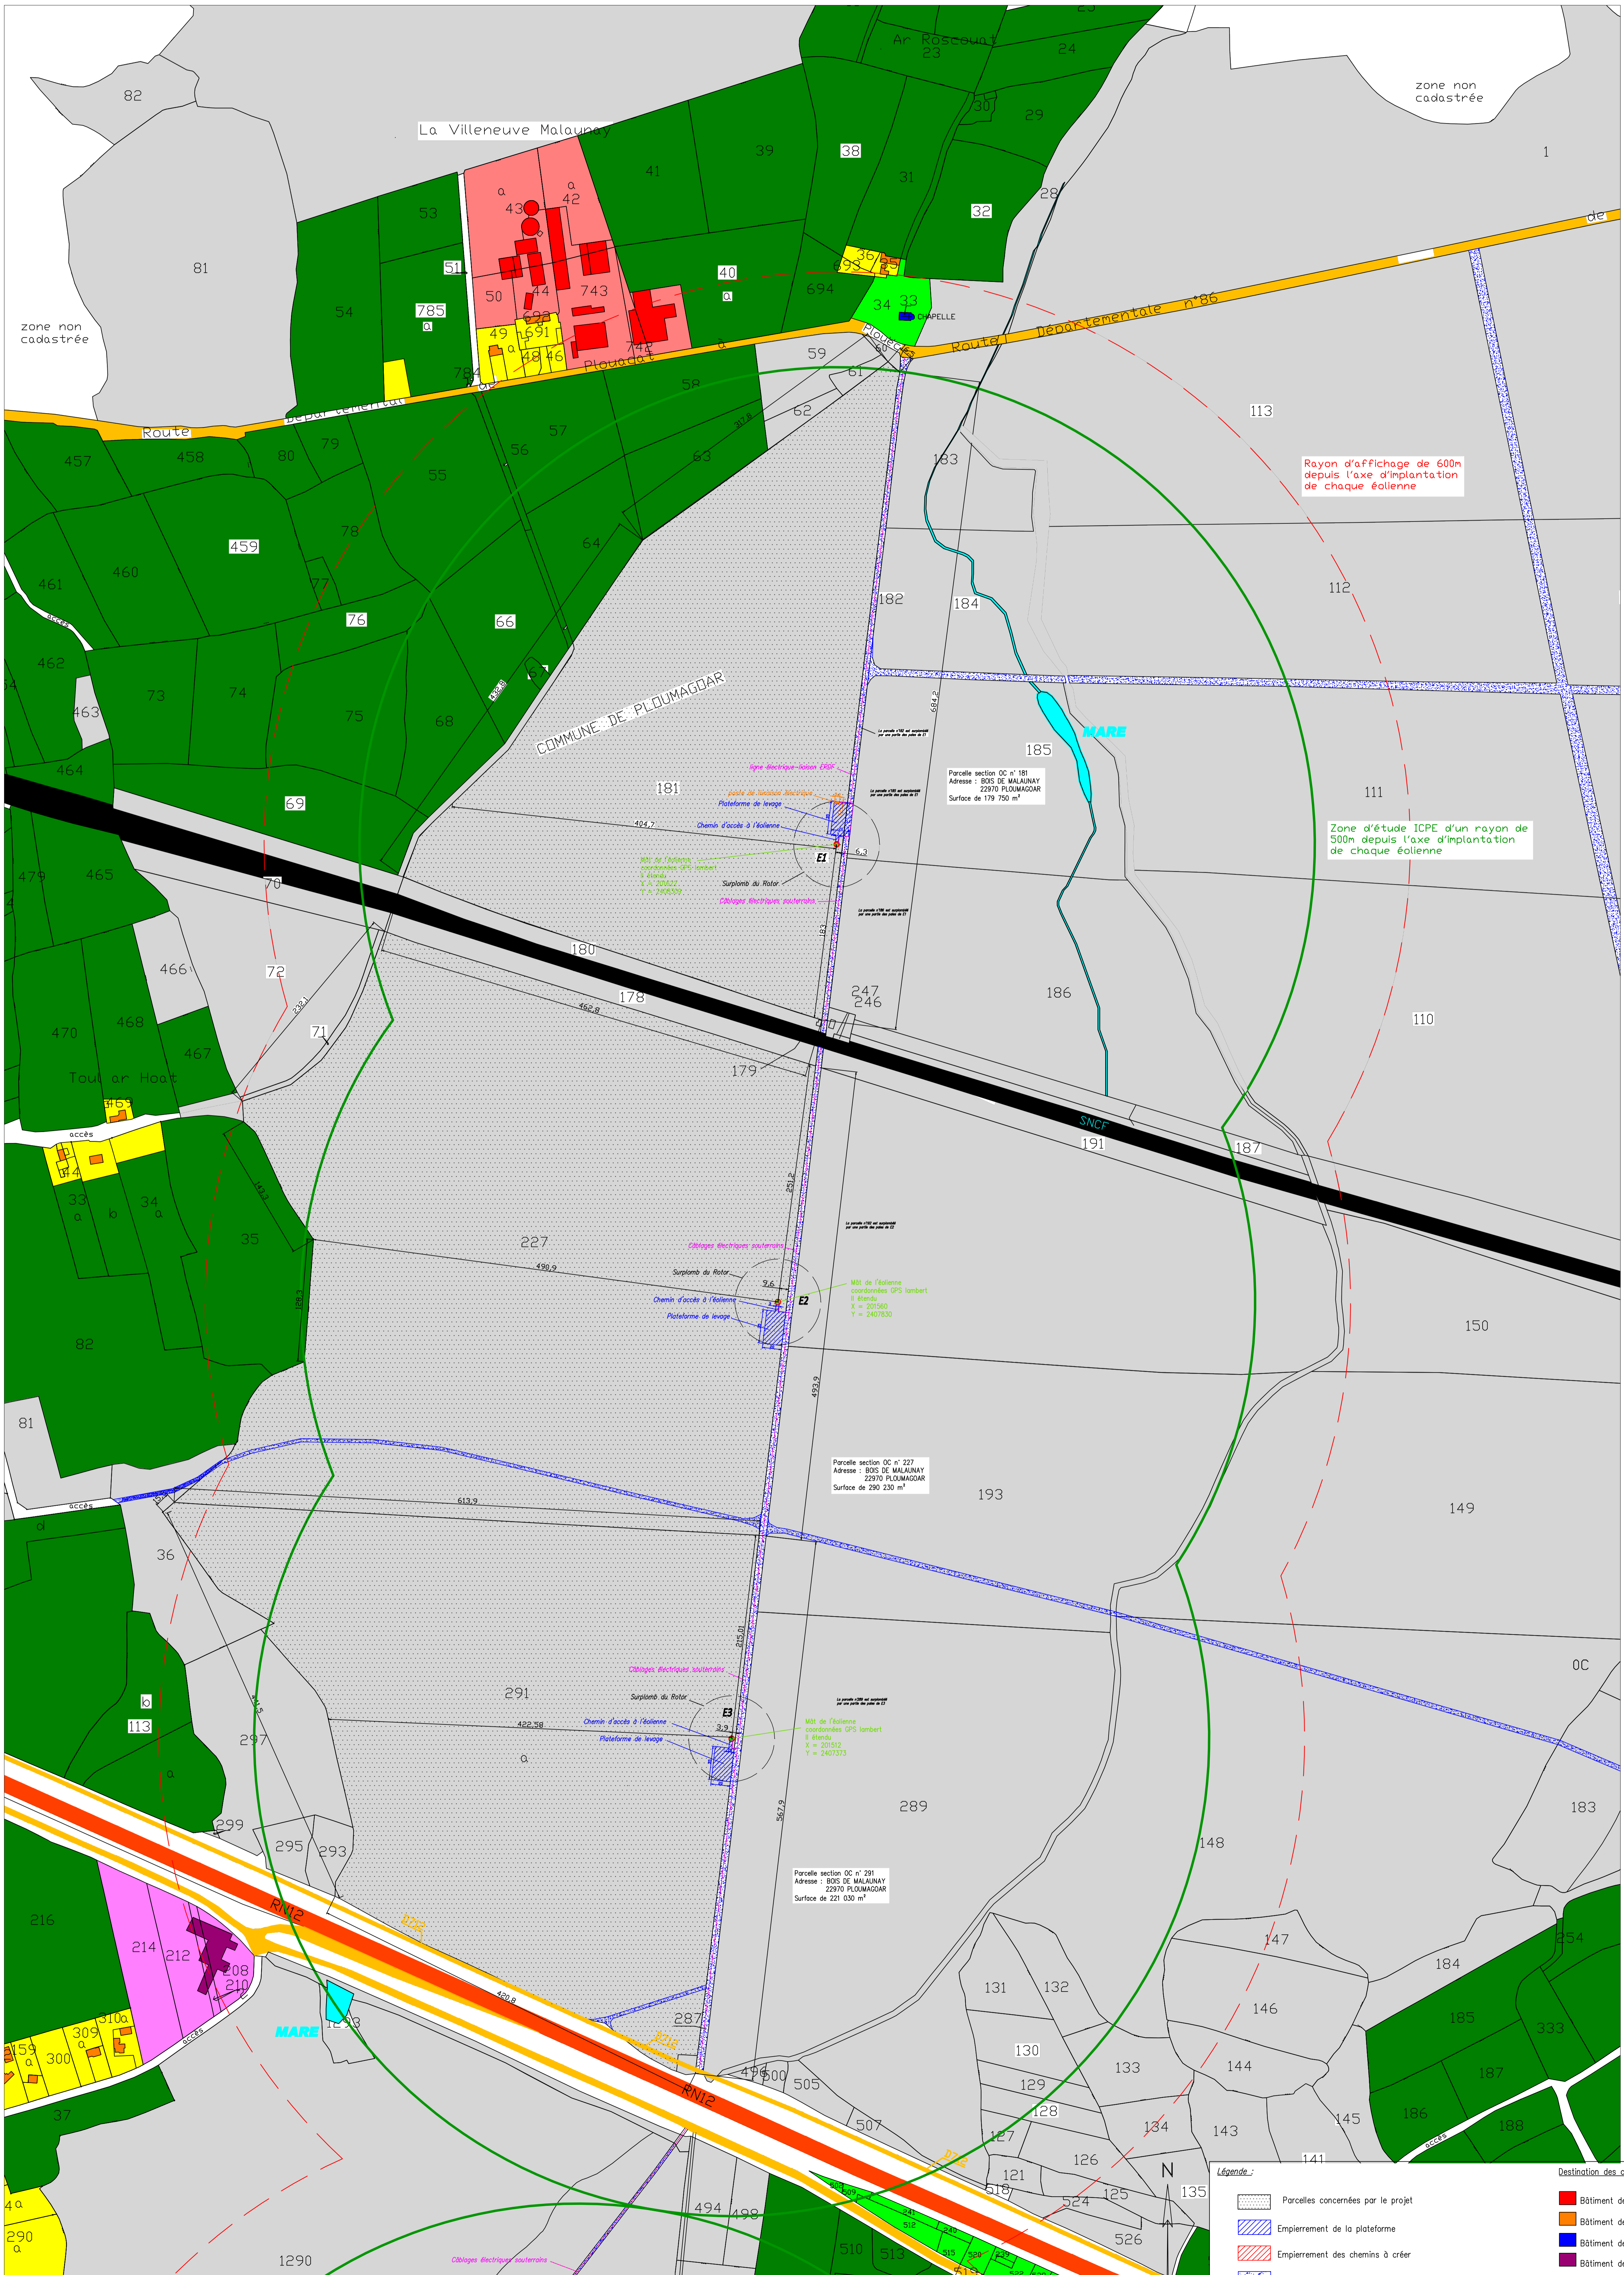

**Légende :**

	Parcelles concernées par le projet		Bâtiment destiné à l'exploitation agricole
	Emplacement de la plateforme		Bâtiment destiné à l'habitation et leur annexe
	Emplacement des chemins à créer		Bâtiment destiné à recevoir du public (ERP)
	Pistes d'exploitation existantes		Bâtiment destiné au commerce
	Poste de livraison électrique		Espace forestier
	RN12		Espace jouxtant un commerce (ex: parking)
	RD712, RD86 et voies annexes		Espace lié à une habitation (ex: jardin)
	Mât de l'éolienne		Parcelle agricole (ex: cultures, élevages...)
	Fondation visible de l'éolienne		Espace bordant une exploitation agricole (ex: cour)
	Surplomb du rotor de l'éolienne		Espace végétalisé
	Câbles souterrains		

Les cotations sur le plan sont exprimées en mètre