PLESTAN II – PLAN GENERAL DE L'INSTALLATION ET DE SES ABORDS
ECHELLE : 1/1250 ème
Commune concernée : Plestan.

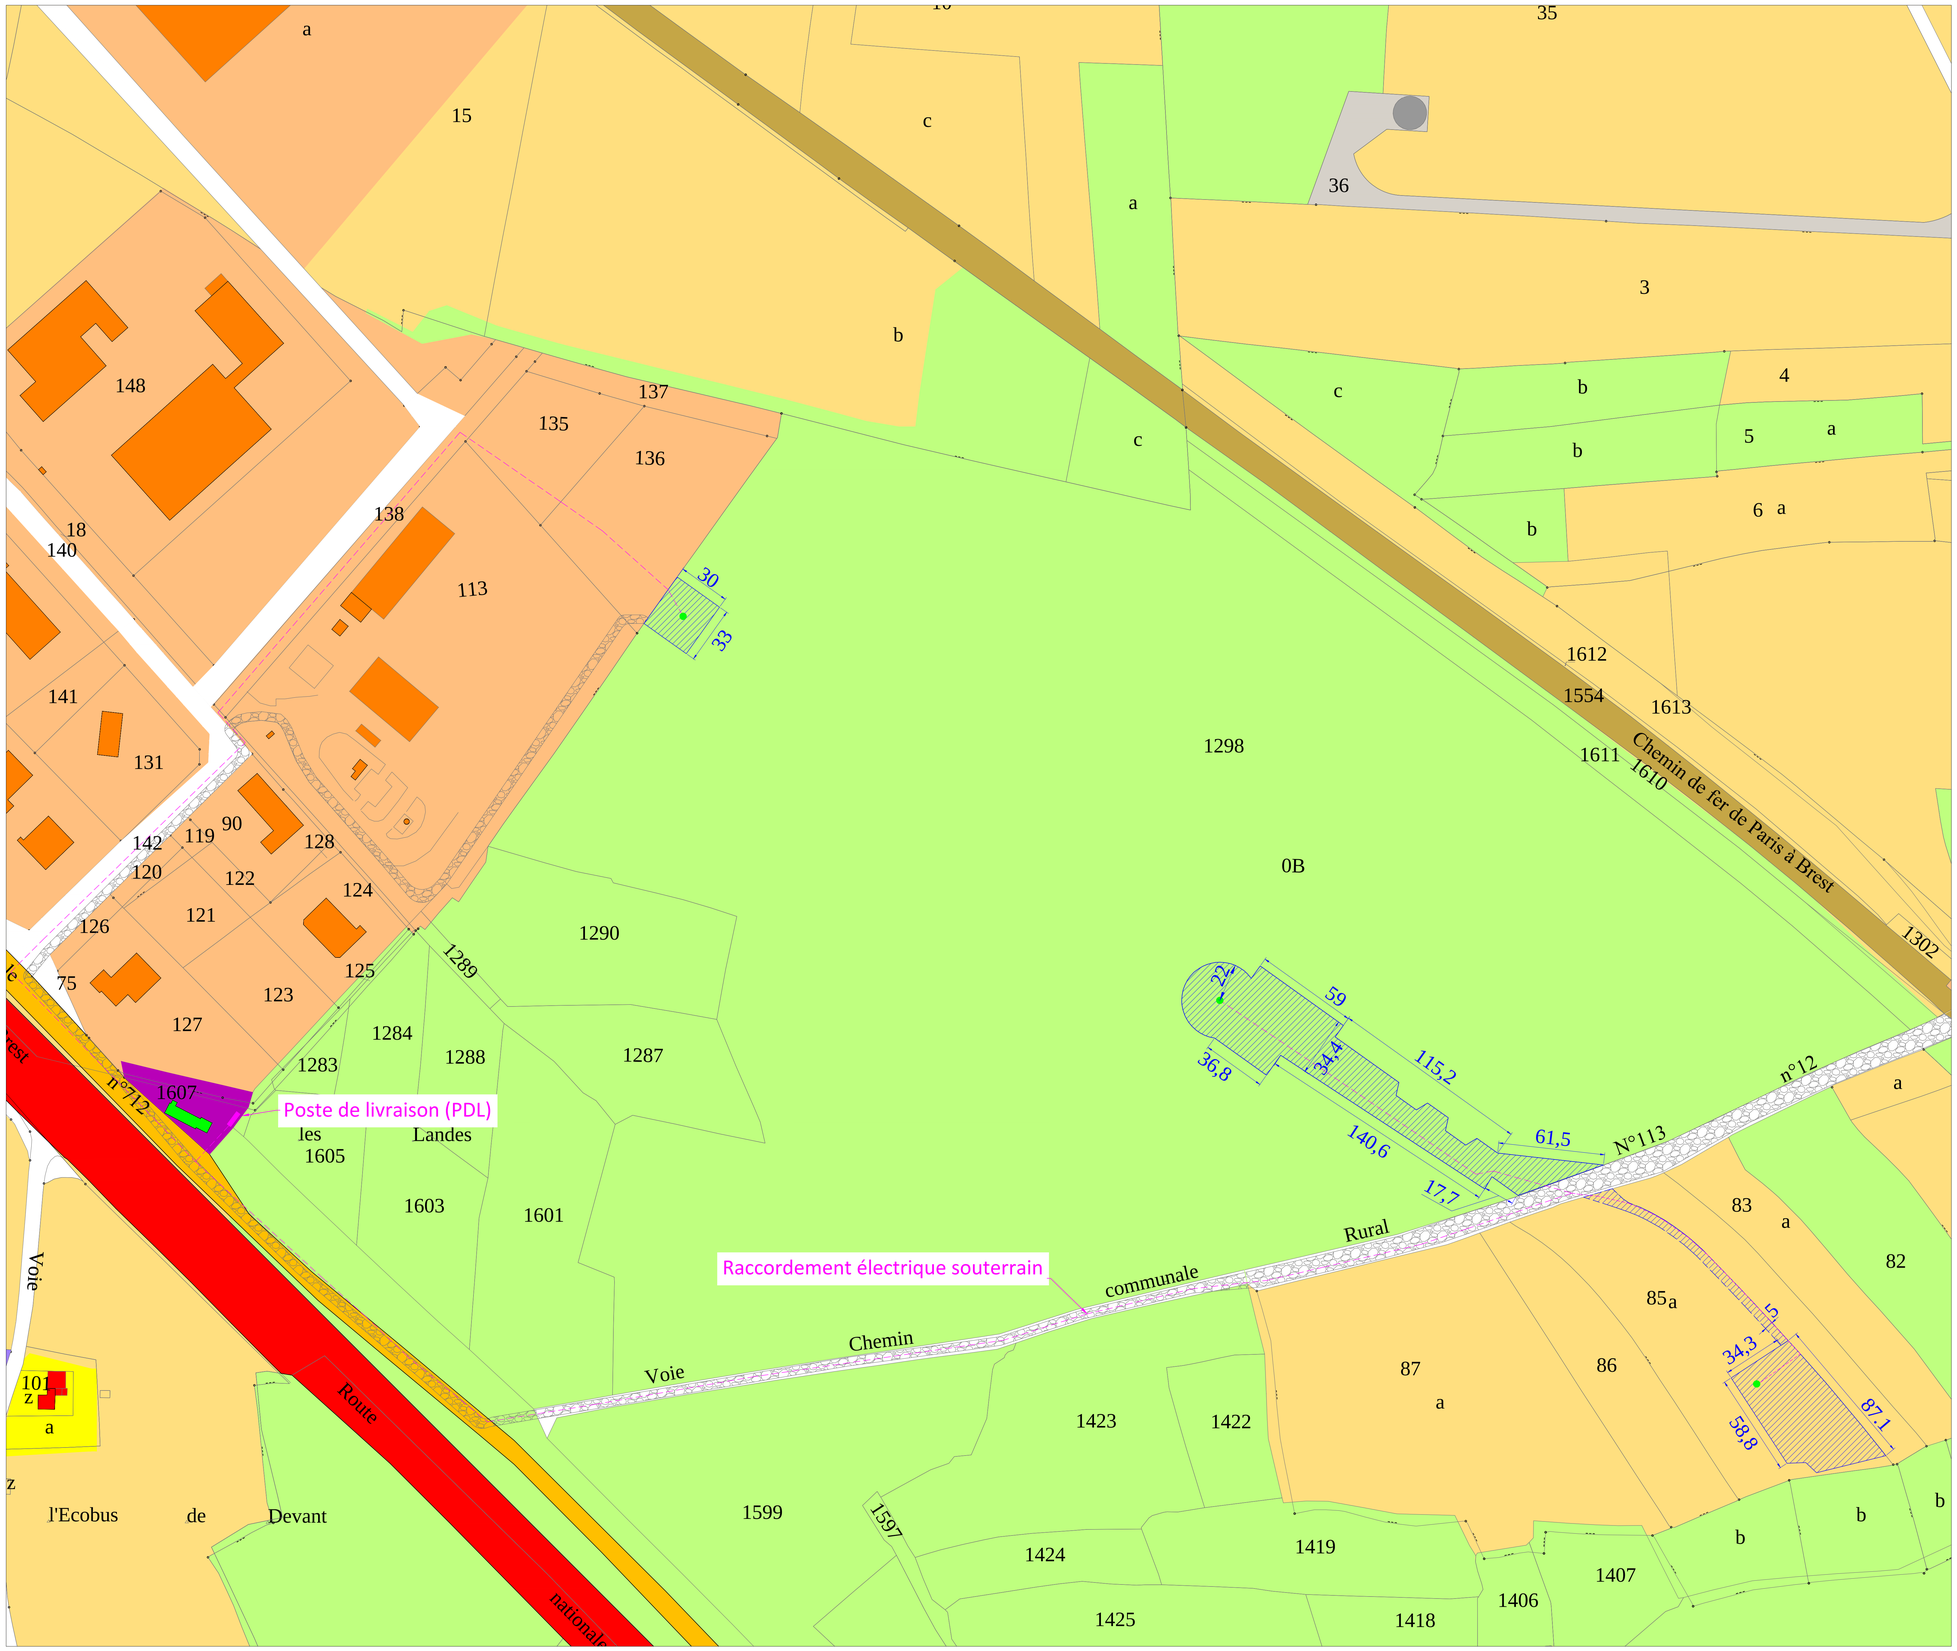

Légende :

- Emplacement de la plateforme
- Chemins et routes existants utilisés pour le projet
- Routes nationales
- Routes départementales
- Voies publiques et chemins d'exploitation
- Mât de l'éolienne
- Câblage souterrain
- Les cotations sur le plan sont exprimées en mètre

Destination des constructions :

- Bâtiment destiné à l'habitation et leurs annexes
- Bâtiment d'installation classée pour la protection de l'environnement (Eoliennes Plestan I)
- Bâtiment destiné à l'activité industrielle
- Bâtiment sous promesse synallagmatique de vente avec IEL

Destination des terrains :

- Terrain agricole
- Espace boisé
- Plan d'eau, étang
- Espace lié a une habitation
- Espace jouxtant une zone d'installation classée pour la protection de l'environnement (Eoliennes Plestan I)
- Espace jouxtant une zone d'activité industrielle
- Espace lié au transport public (voie ferroviaire)
- Terrain sous promesse synallagmatique de vente avec IEL