

# Plan d'ensemble


Société BEUREL ENVIRONNEMENT  
Site Le Pont Pin  
Commune de Yffiniac (22)

Date : 18/10/2018

Echelle: 1/1000e



- Périmètre autorisé
- Section cadastrale
- Rayon de 35 m

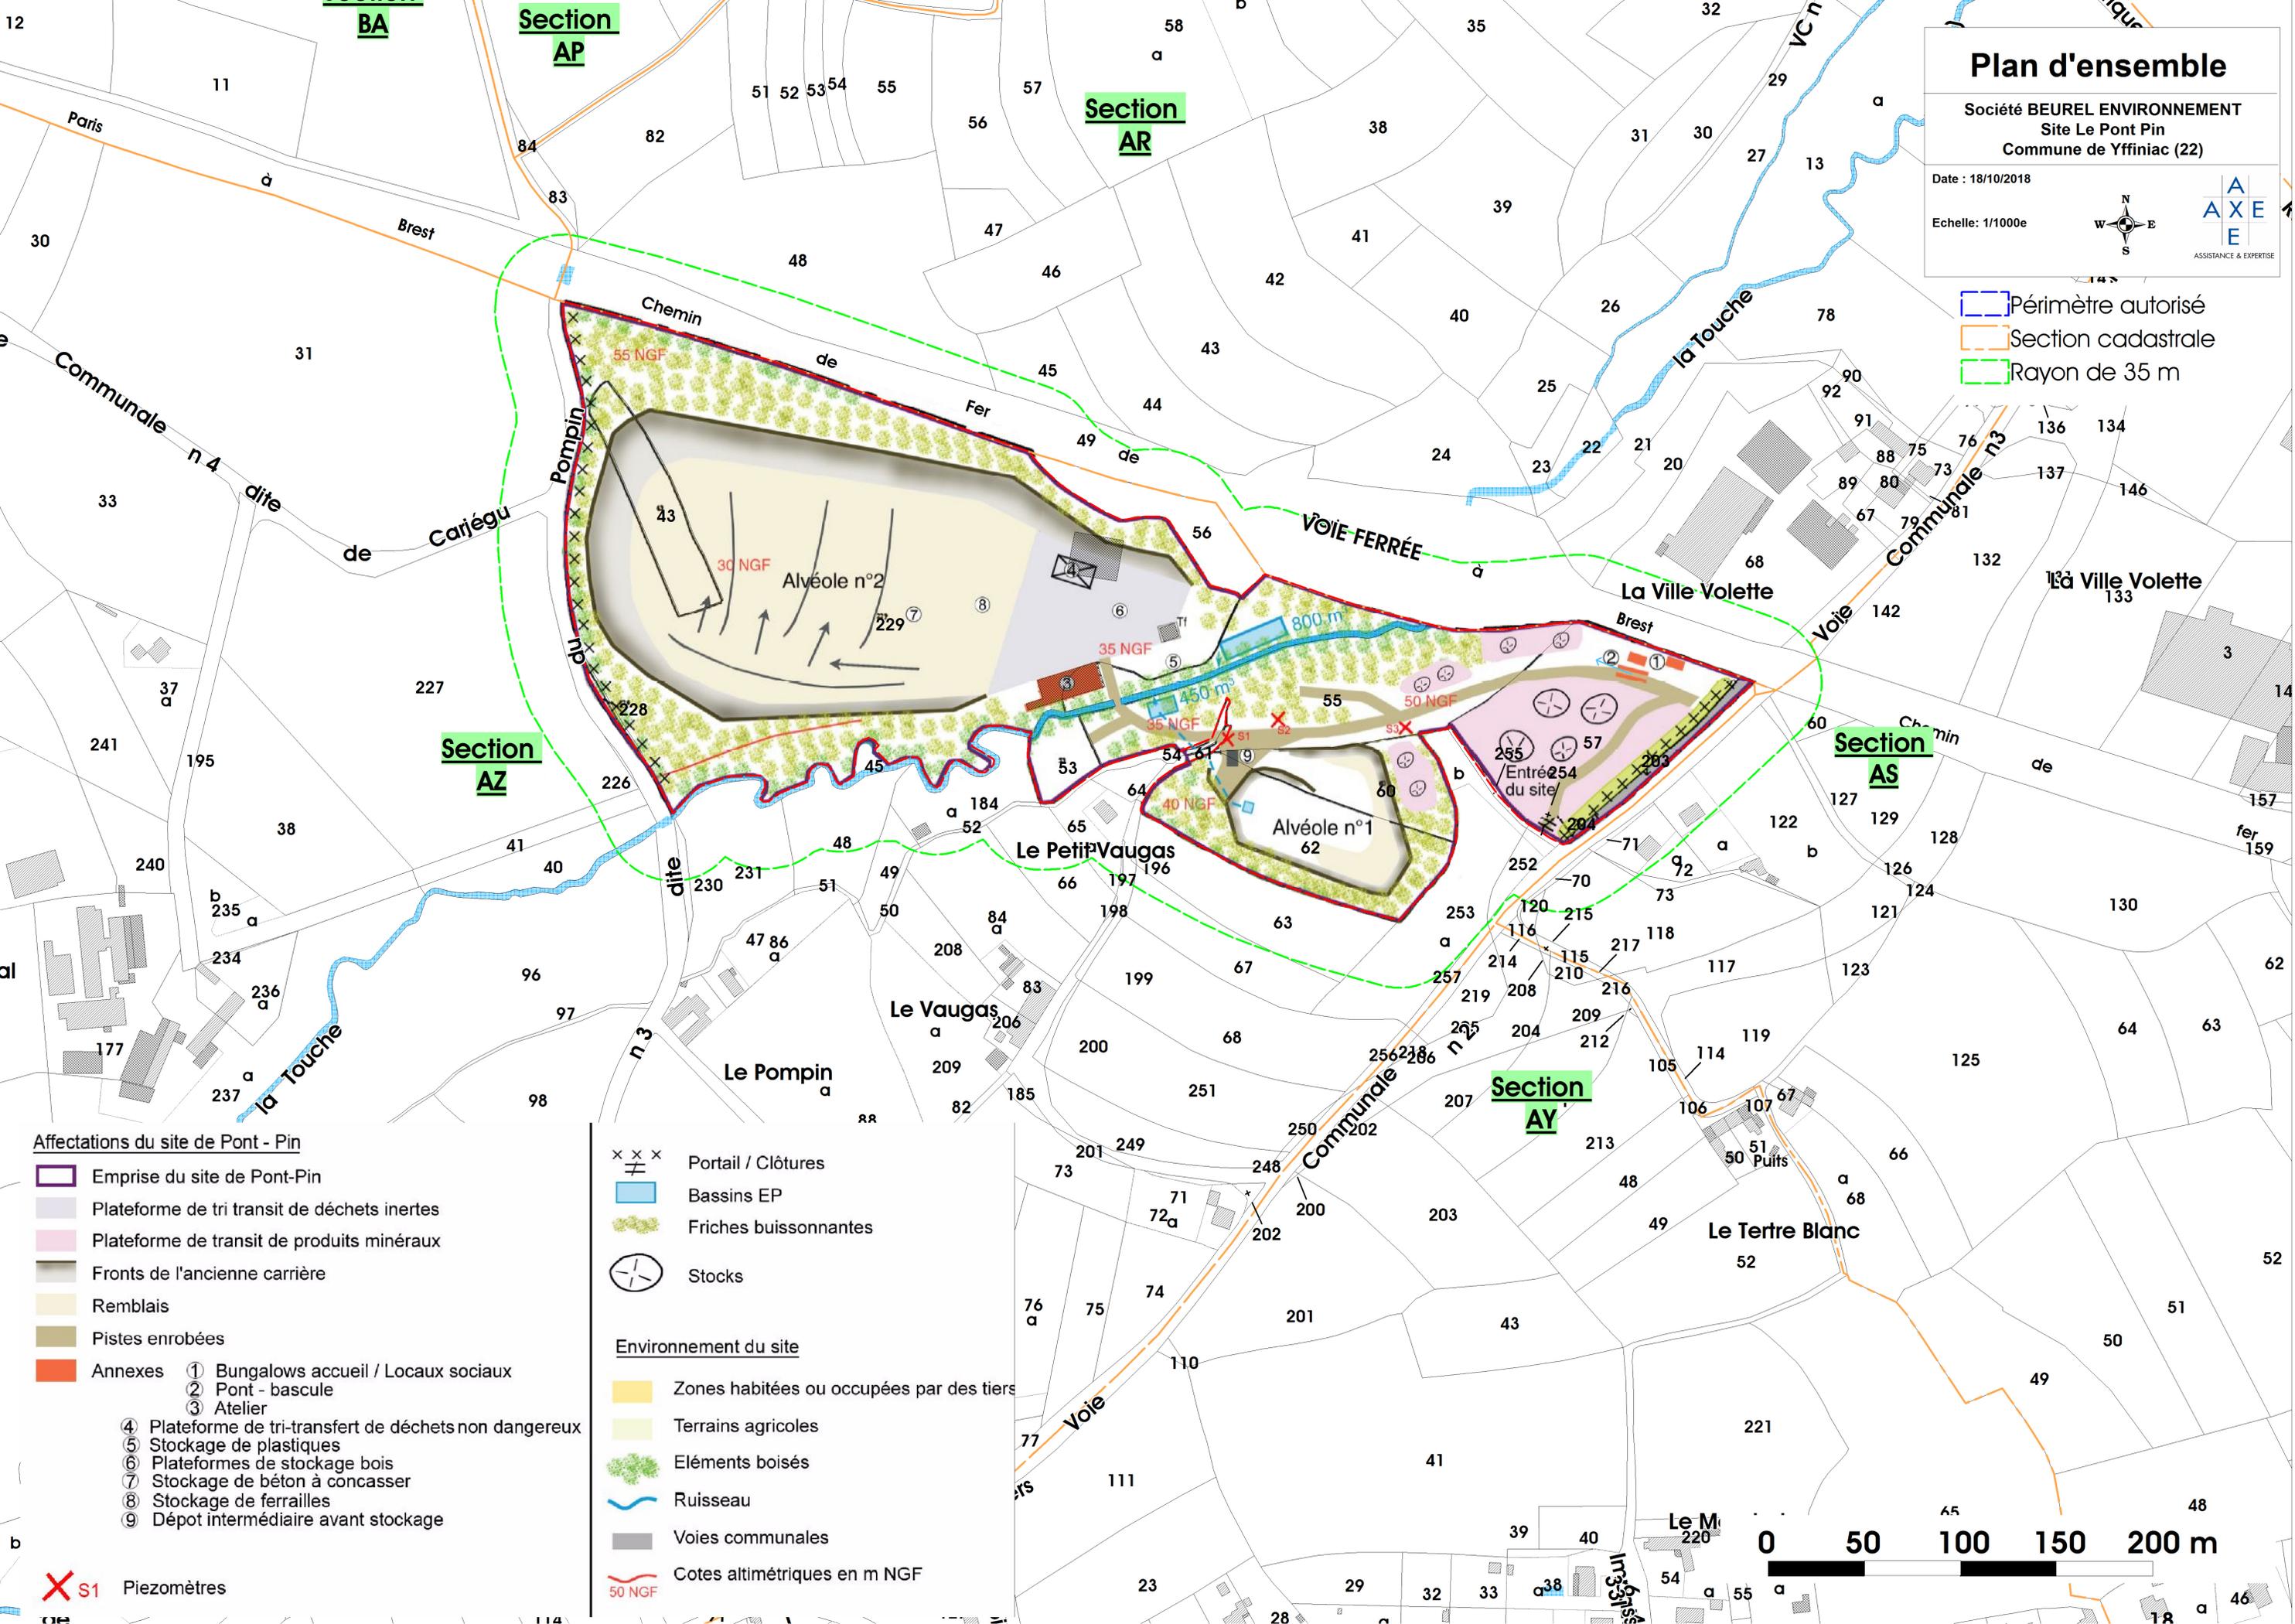

## Affectations du site de Pont - Pin

- Emprise du site de Pont-Pin
- Plateforme de tri transit de déchets inertes
- Plateforme de transit de produits minéraux
- Fronts de l'ancienne carrière
- Remblais
- Pistes enrobées
- Annexes
  - ① Bungalows accueil / Locaux sociaux
  - ② Pont - bascule
  - ③ Atelier
  - ④ Plateforme de tri-transfert de déchets non dangereux
  - ⑤ Stockage de plastiques
  - ⑥ Plateformes de stockage bois
  - ⑦ Stockage de béton à concasser
  - ⑧ Stockage de ferrailles
  - ⑨ Dépot intermédiaire avant stockage

- x x x Portail / Clôtures
- Bassins EP
- Friches buissonnantes
- ⊗ Stocks

## Environnement du site

- Zones habitées ou occupées par des tiers
- Terrains agricoles
- Eléments boisés
- ~ Ruisseau
- Voies communales
- ~ Cotes altimétriques en m NGF

x S1 Piezomètres

