

0	Avril 2022	Dépôt PC	AFA	AFA
Index	Date	Nature	Dessiné par	
	Modifications		Véifié par	



PHP BRETAGNE
Parc d'activités Bel air, 22600 Saint-Caradec

COUPES


AFA + SANAE
architecture

Bât. A, 135 allée des noisetiers, 49740 Limonest
Inscrit à l'ordre des Architectes: région Auvergne Rhône Alpes n° 516724


Dossier	Date	Plan n°	Ind.
5504405	Avril 2022	ANX03	0
	Echelle 1 : 250		

PERMIS DE CONSTRUIRE


AFA-SANAE ARCHITECTURE est l'auteur de ce document (sauf confinement à l'origine). L'11-1 du C.P.R. ou tout autre procédure incorporée, excusé et approuvé. 0 - Tous - 1 - Le plan n° 0 est réservé. modifications sans autorisation formelle d'AFA-SANAE ARCHITECTURE.

 


E Elévation Est
Ech. : 1 : 250

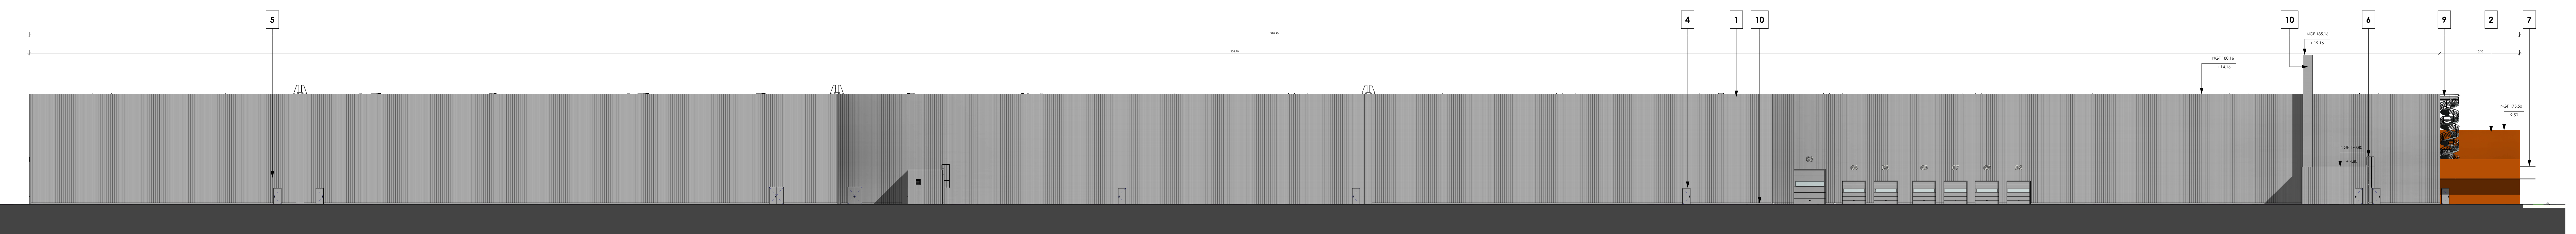


O Elévation Ouest
Ech. : 1 : 250

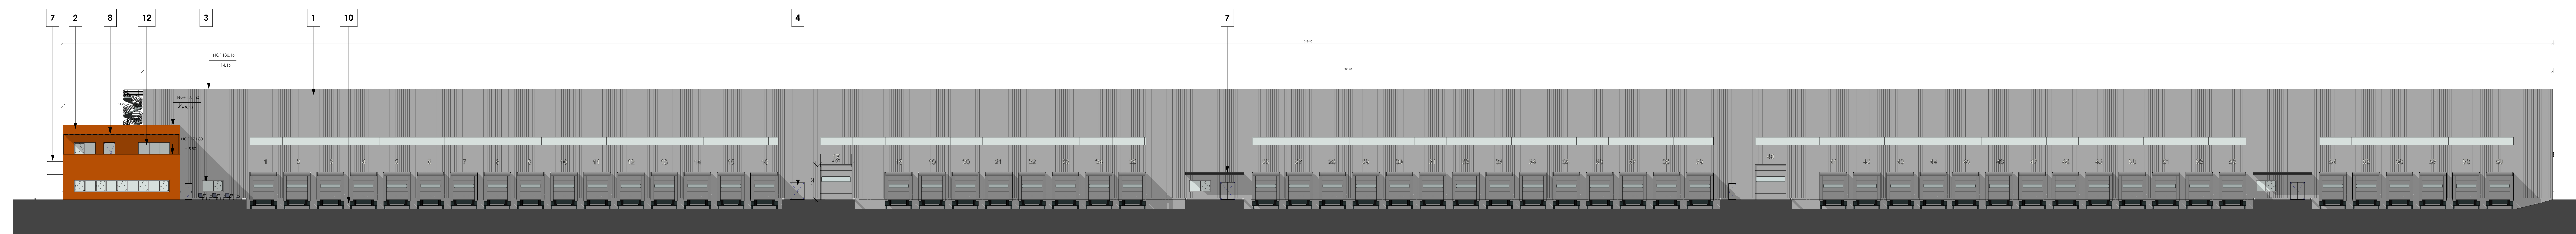

N Elévation Nord
Ech. : 1 : 250

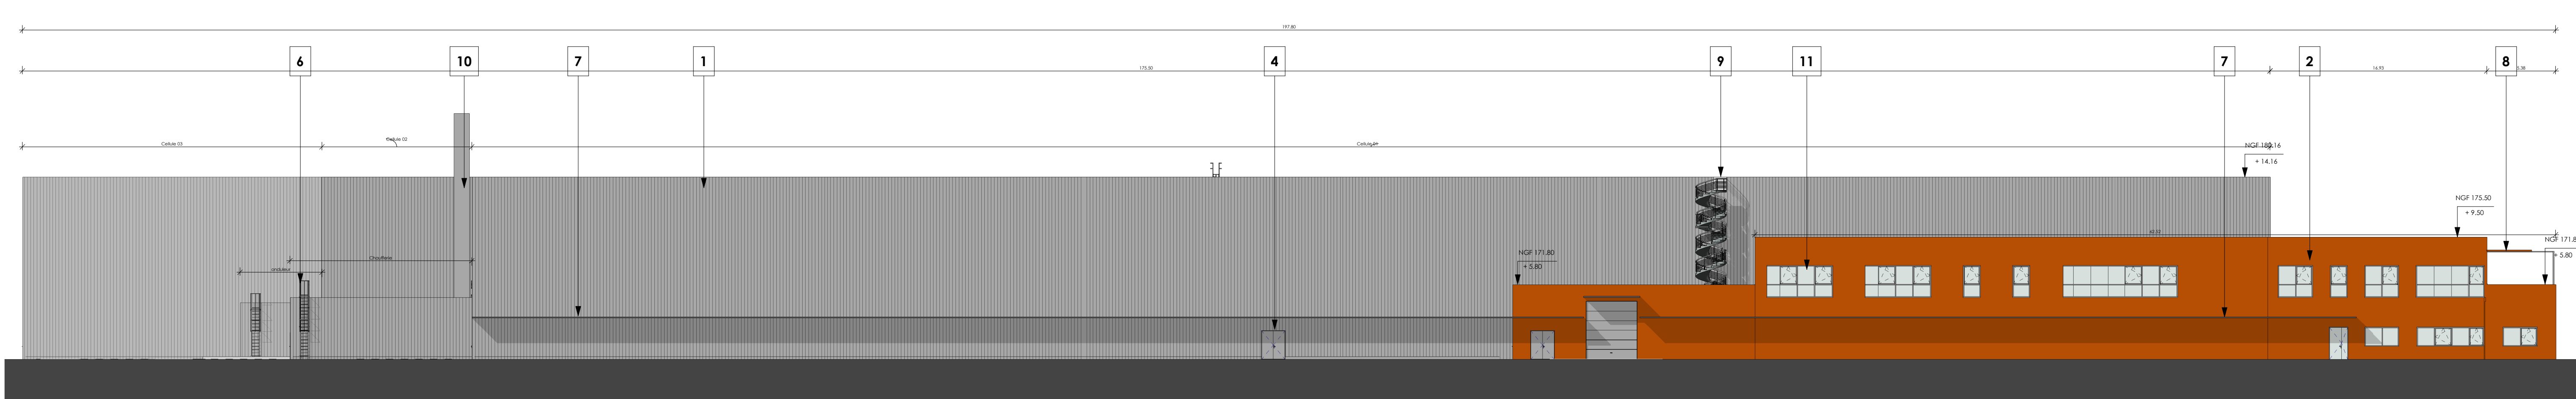

S Elévation Sud
Ech. : 1 : 250

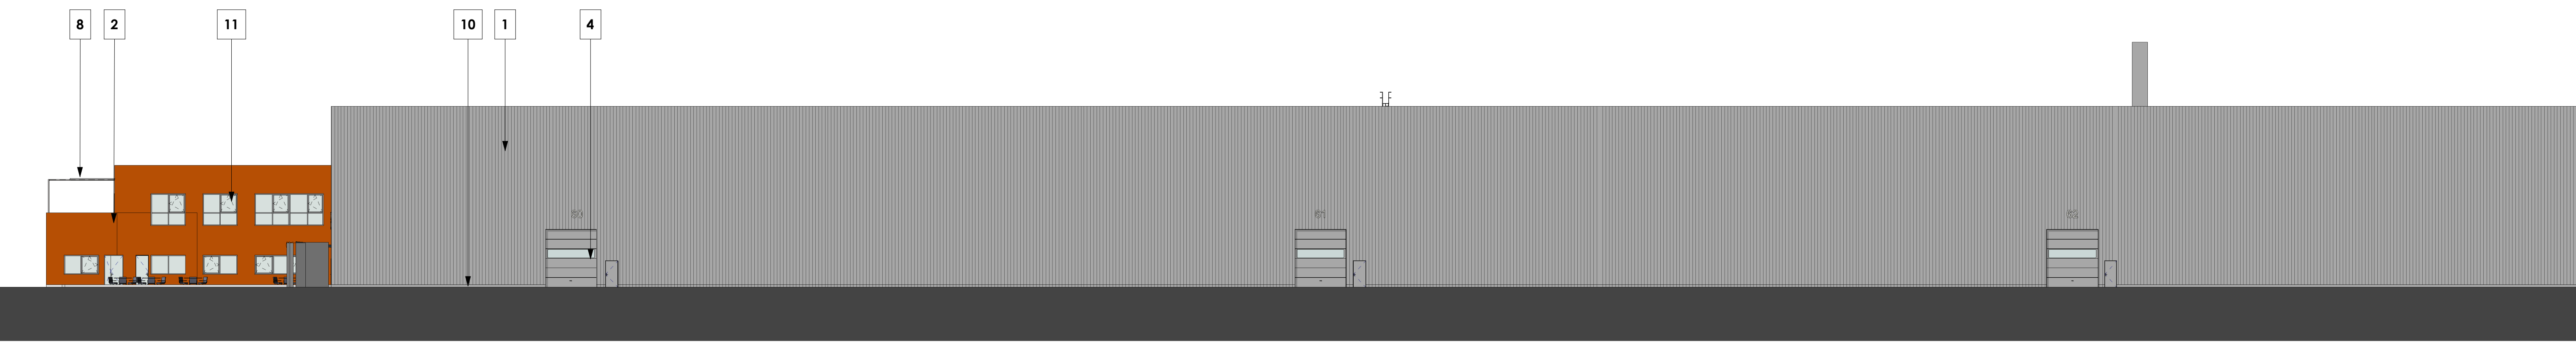

- 1 Bardage métallique nervuré teinte gris moyen brillant
- 2 Bardage métallique cassette teinte corten
- 3 Vitrage clair semi réfléchissant menuiserie teinte gris moyen
- 4 Porte métallique teinte gris moyen
- 5 Cuve métal finition miroir poli
- 6 Echelle à crinoline teinte gris moyen
- 7 Auvent métallique teinte gris anthracite
- 8 Auvent métallique teinte acier corten
- 9 Escalier métallique alu thermolaqué teinte gris moyen
- 10 Revêtement teinte gris moyen
- 11 Vitrage clair semi réfléchissant menuiserie teinte gris clair

0	Avril 2022	Dépôt PC	AFA	AFA
Phase	Date	Nature	Dossier 001	
	Modifications			
PHP BRETAGNE Parc d'activités Bel air - 22600 Saint-Caradec				
FACADES				
AFA + SANAE architecture				
Dossier	Date	Plan n°	Ind.	
5504405	Avril 2022	PC5.1	0	
Echelle		1 : 250		