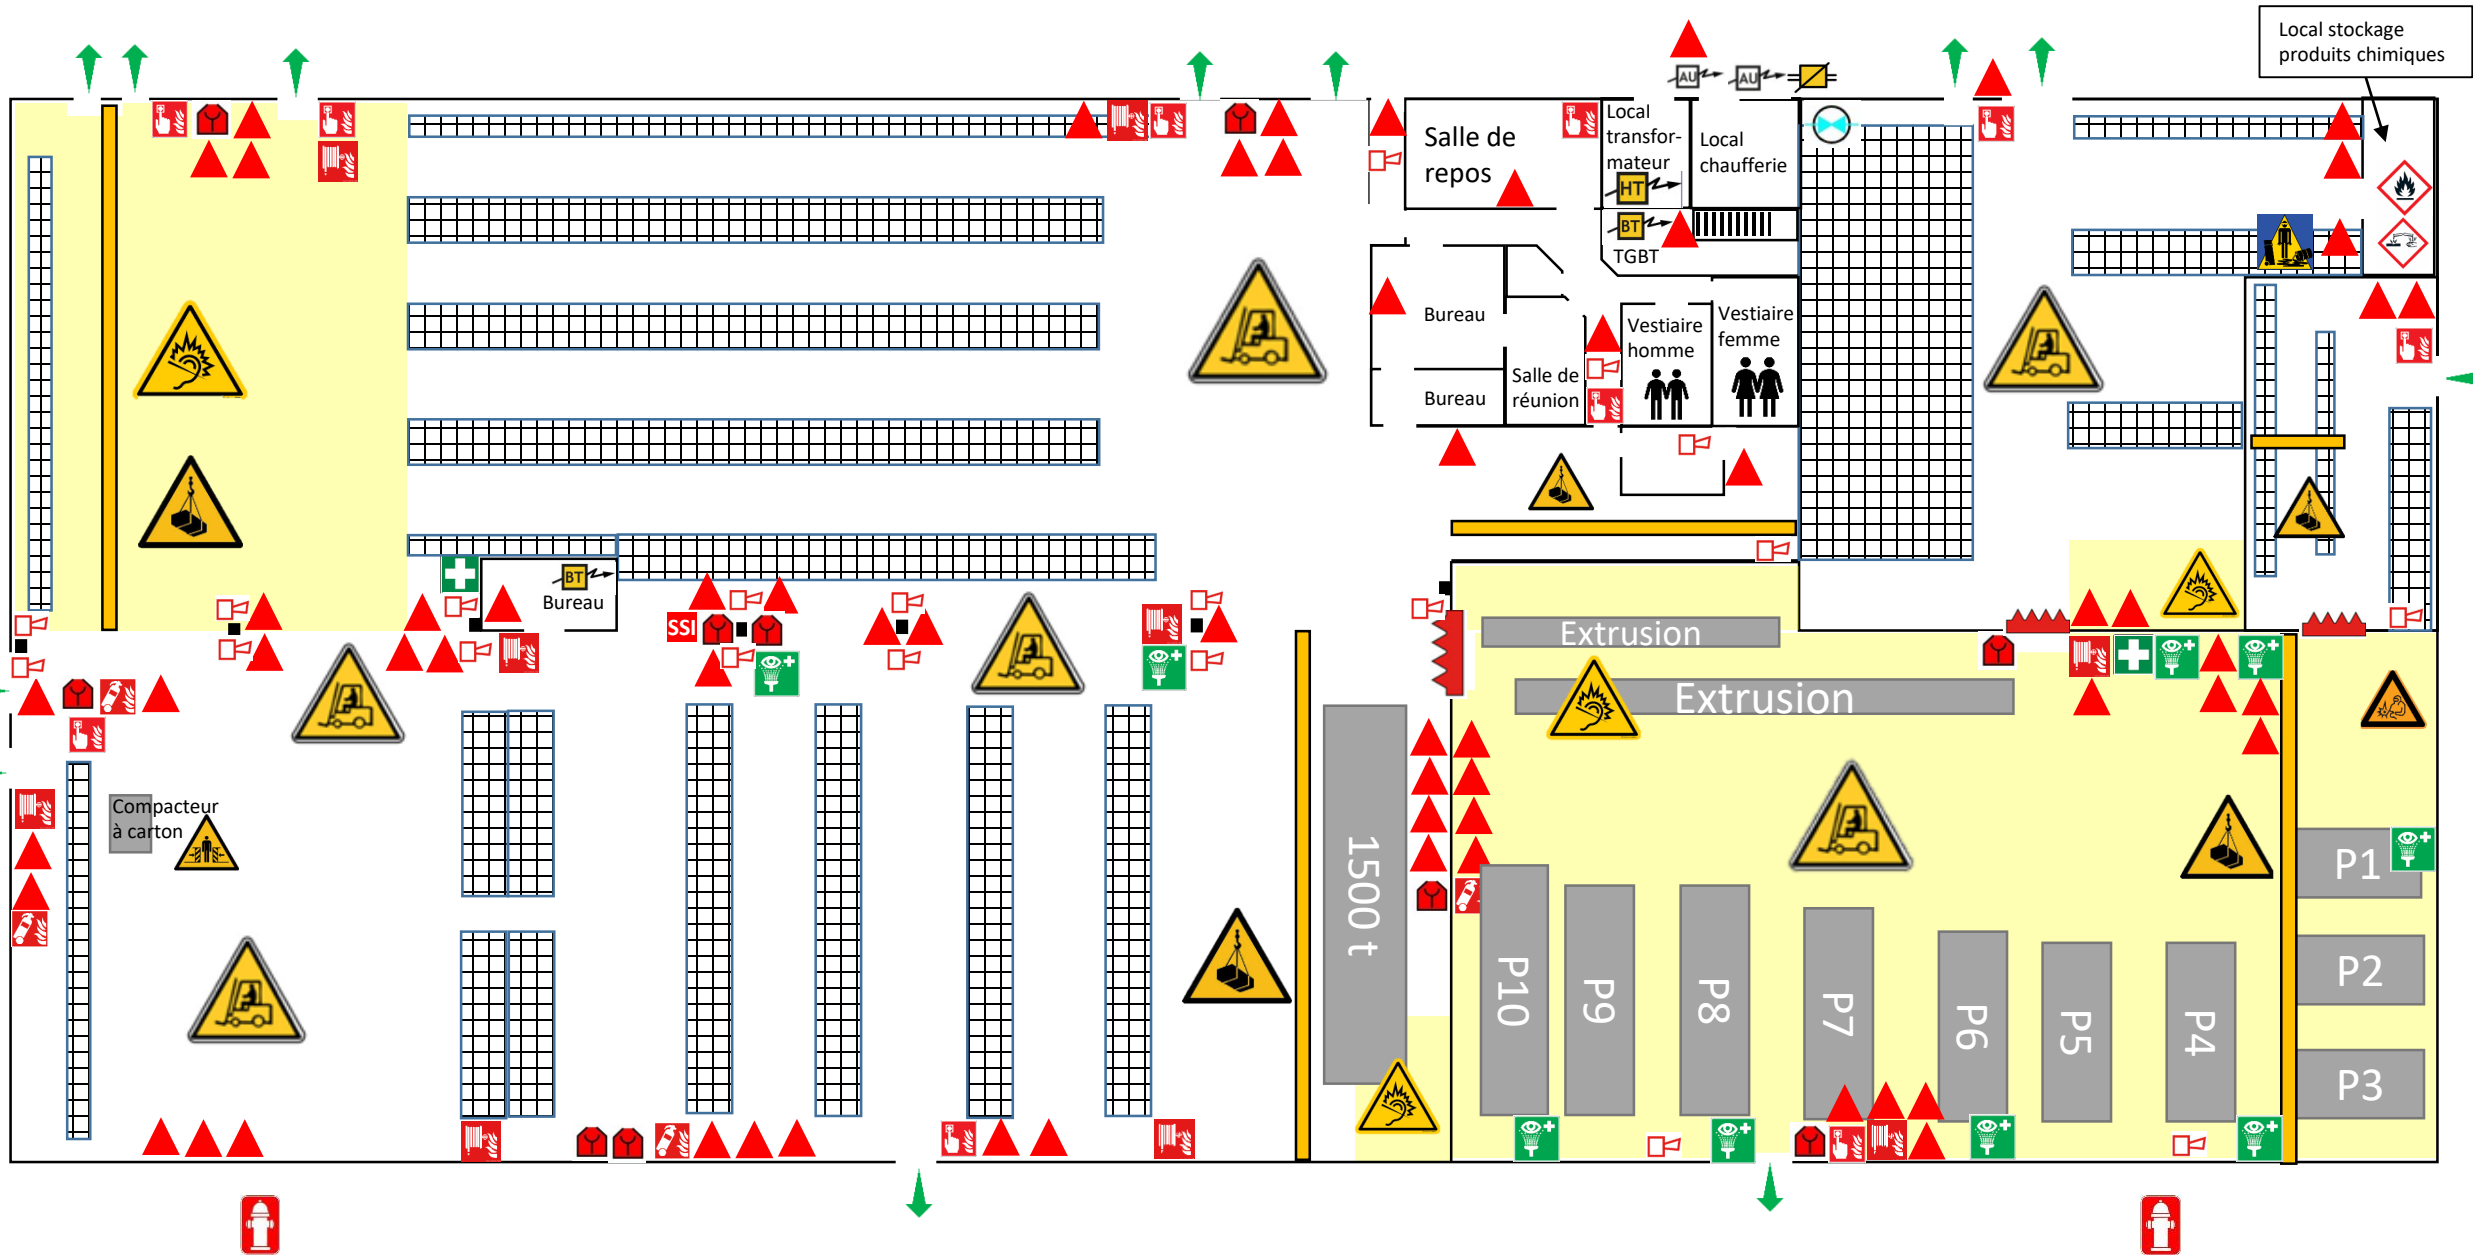


























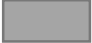


Plan localisation des zones à risques dans le bâtiment principal existant (Août 2023)



Légende :

	Armoire à pharmacie		Arrêt d'urgence électrique		Pictogramme de danger CLP (corrosif)
	Rince -oeil		Armoire électrique Basse tension		Pictogramme de danger CLP (inflammable)
	Issue de secours		Armoire électrique Haute tension		Danger chute d'objets
	Système de sécurité incendie		Coupure d'eau		Danger chariot élévateur
	Sirène		Coupure gaz		Danger bruit
	Déclencheur manuel		Danger soudure		Danger écrasement
	Extincteur				
	Extincteur mobile				
	Robinet incendie armé				
	Commande désenfumage				
	Porte coupe-feu				
	Poteau incendie				
					Allée de circulation piétonne
					Rack de stockage
					Machine