


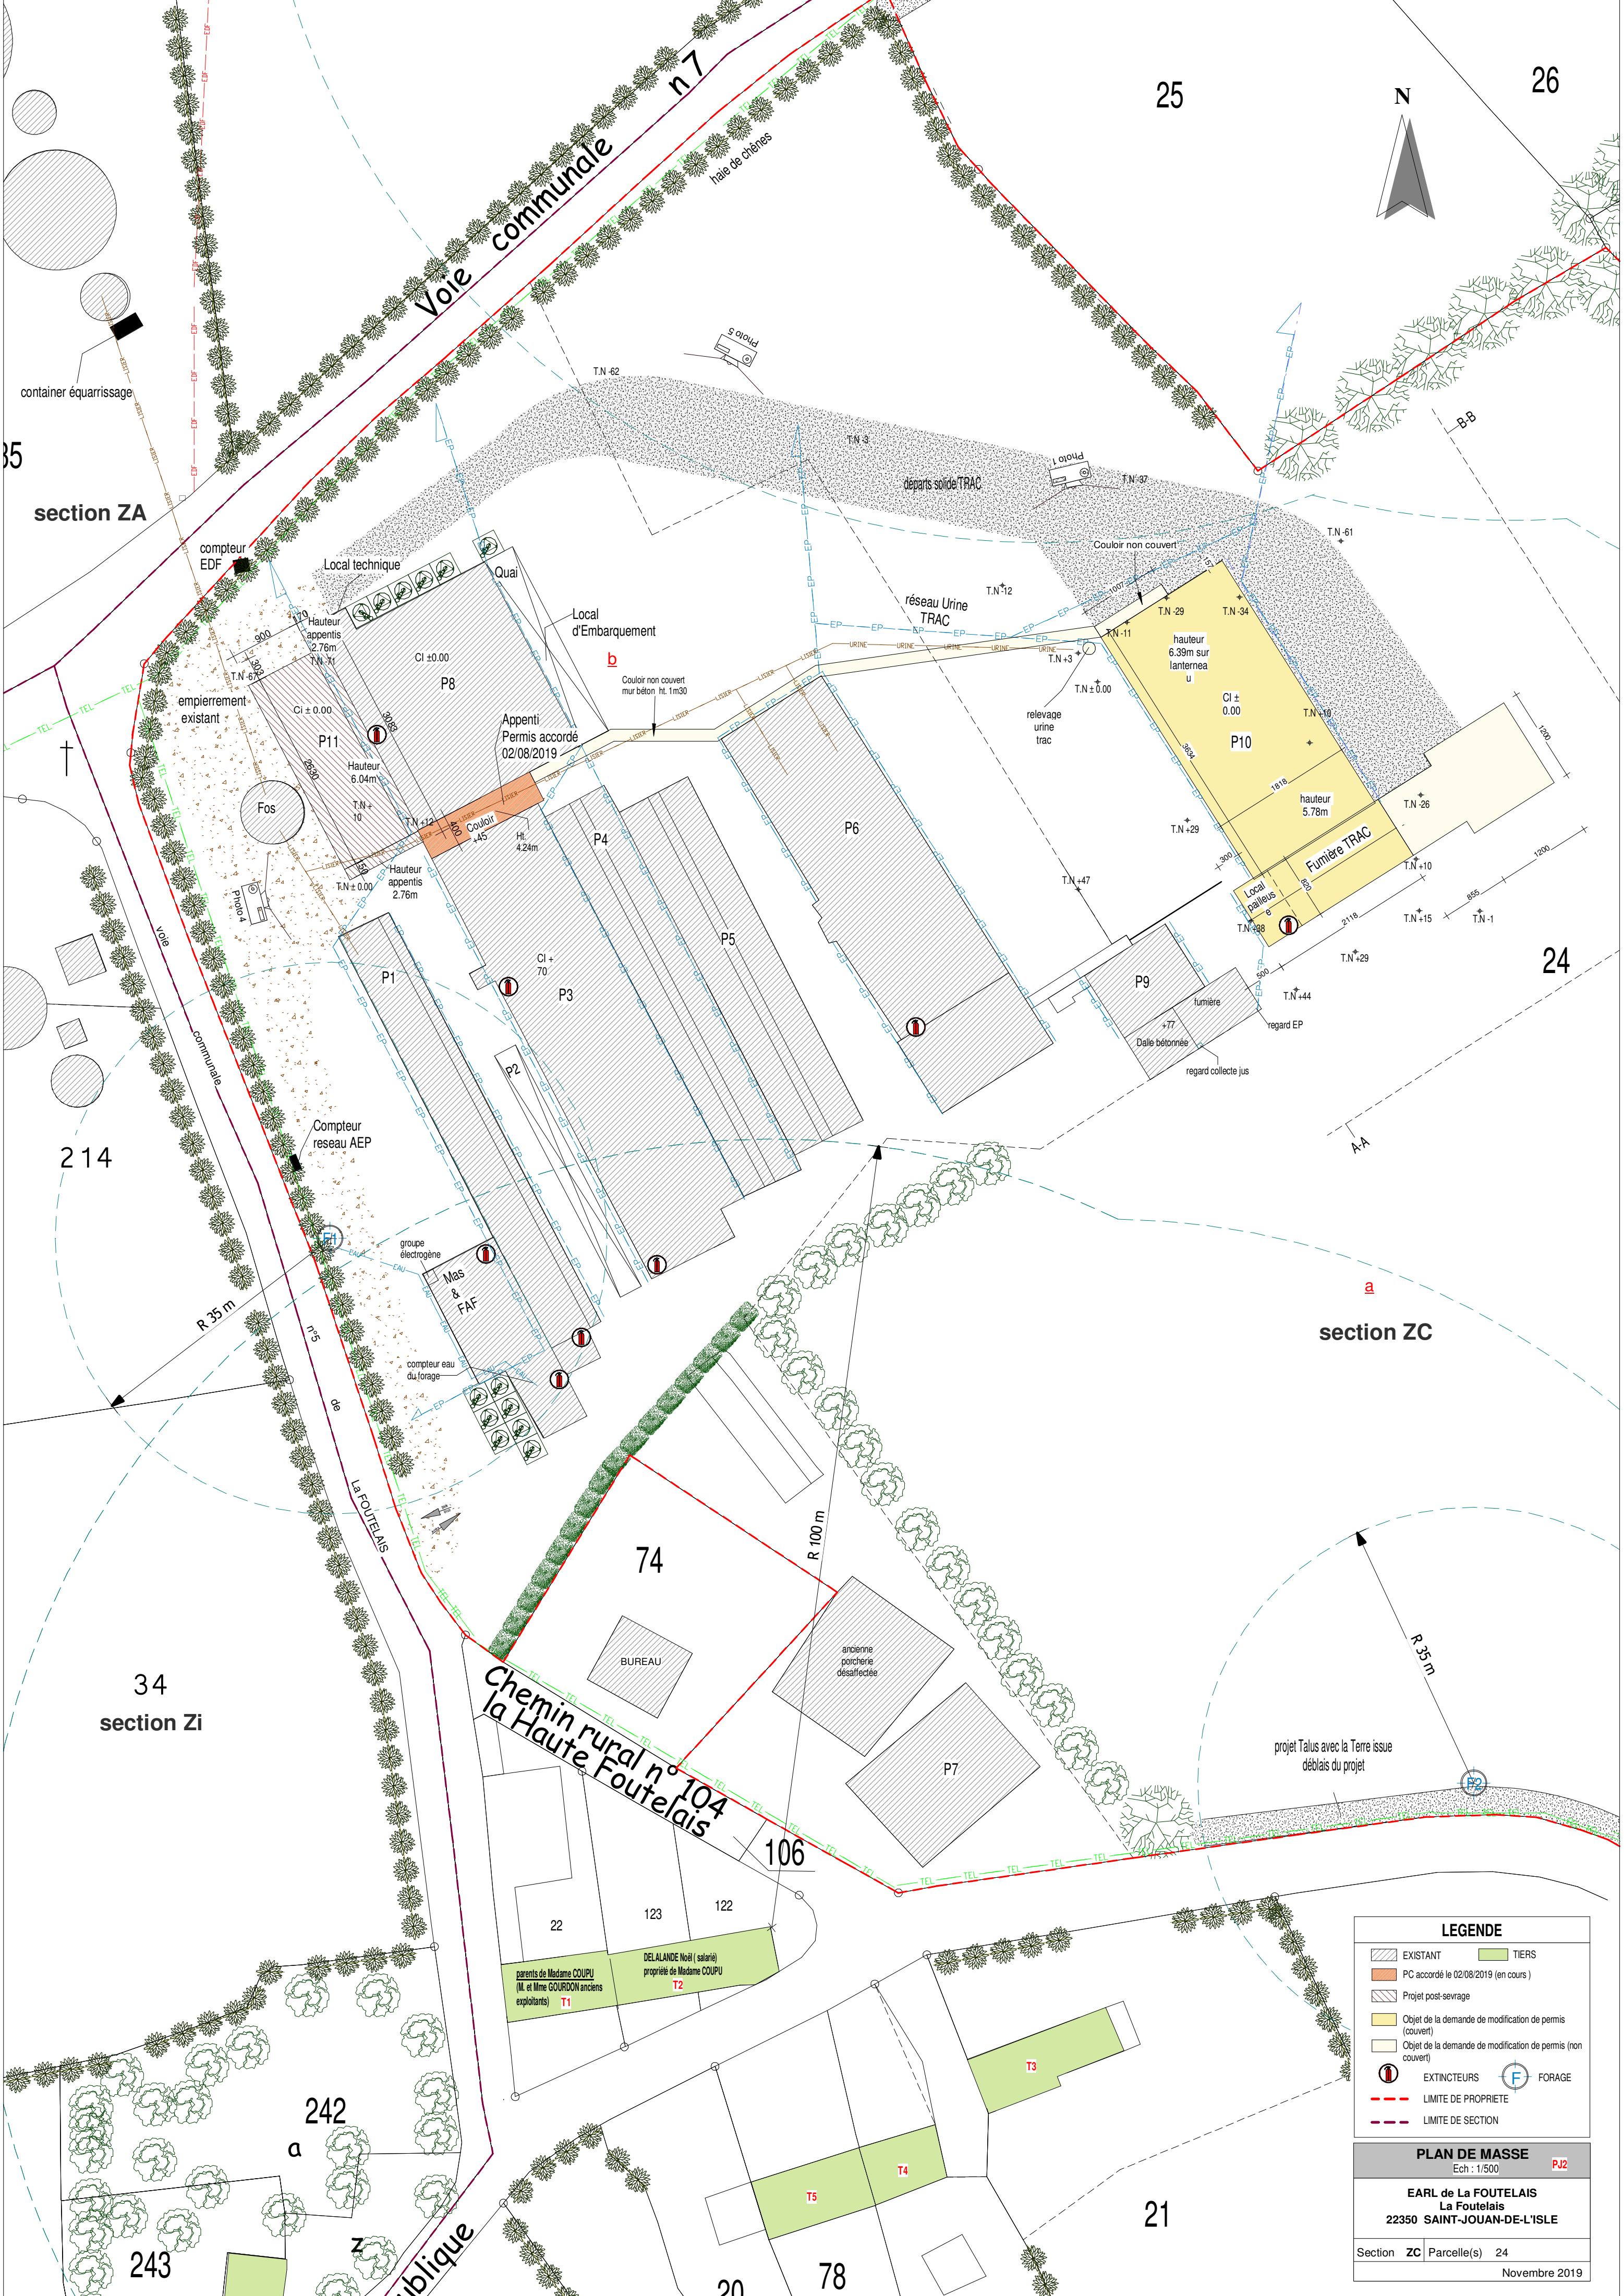

LEGENDE

	EXISTANT		TIERS
	PC accordé le 02/08/2019 (en cours)		
	Projet post-sevrage		
	Objet de la demande de modification de permis (couvert)		
	Objet de la demande de modification de permis (non couvert)		
	EXTINCTEURS		FORAGE
	LIMITE DE PROPRIETE		
	LIMITE DE SECTION		

PLAN DE MASSE
Ech : 1/500 PJ2

EARL de La FOUTELAIS
La Foutelais
22350 SAINT-JOUAN-DE-L'ISLE

Section	ZC	Parcelle(s)	24
Novembre 2019			