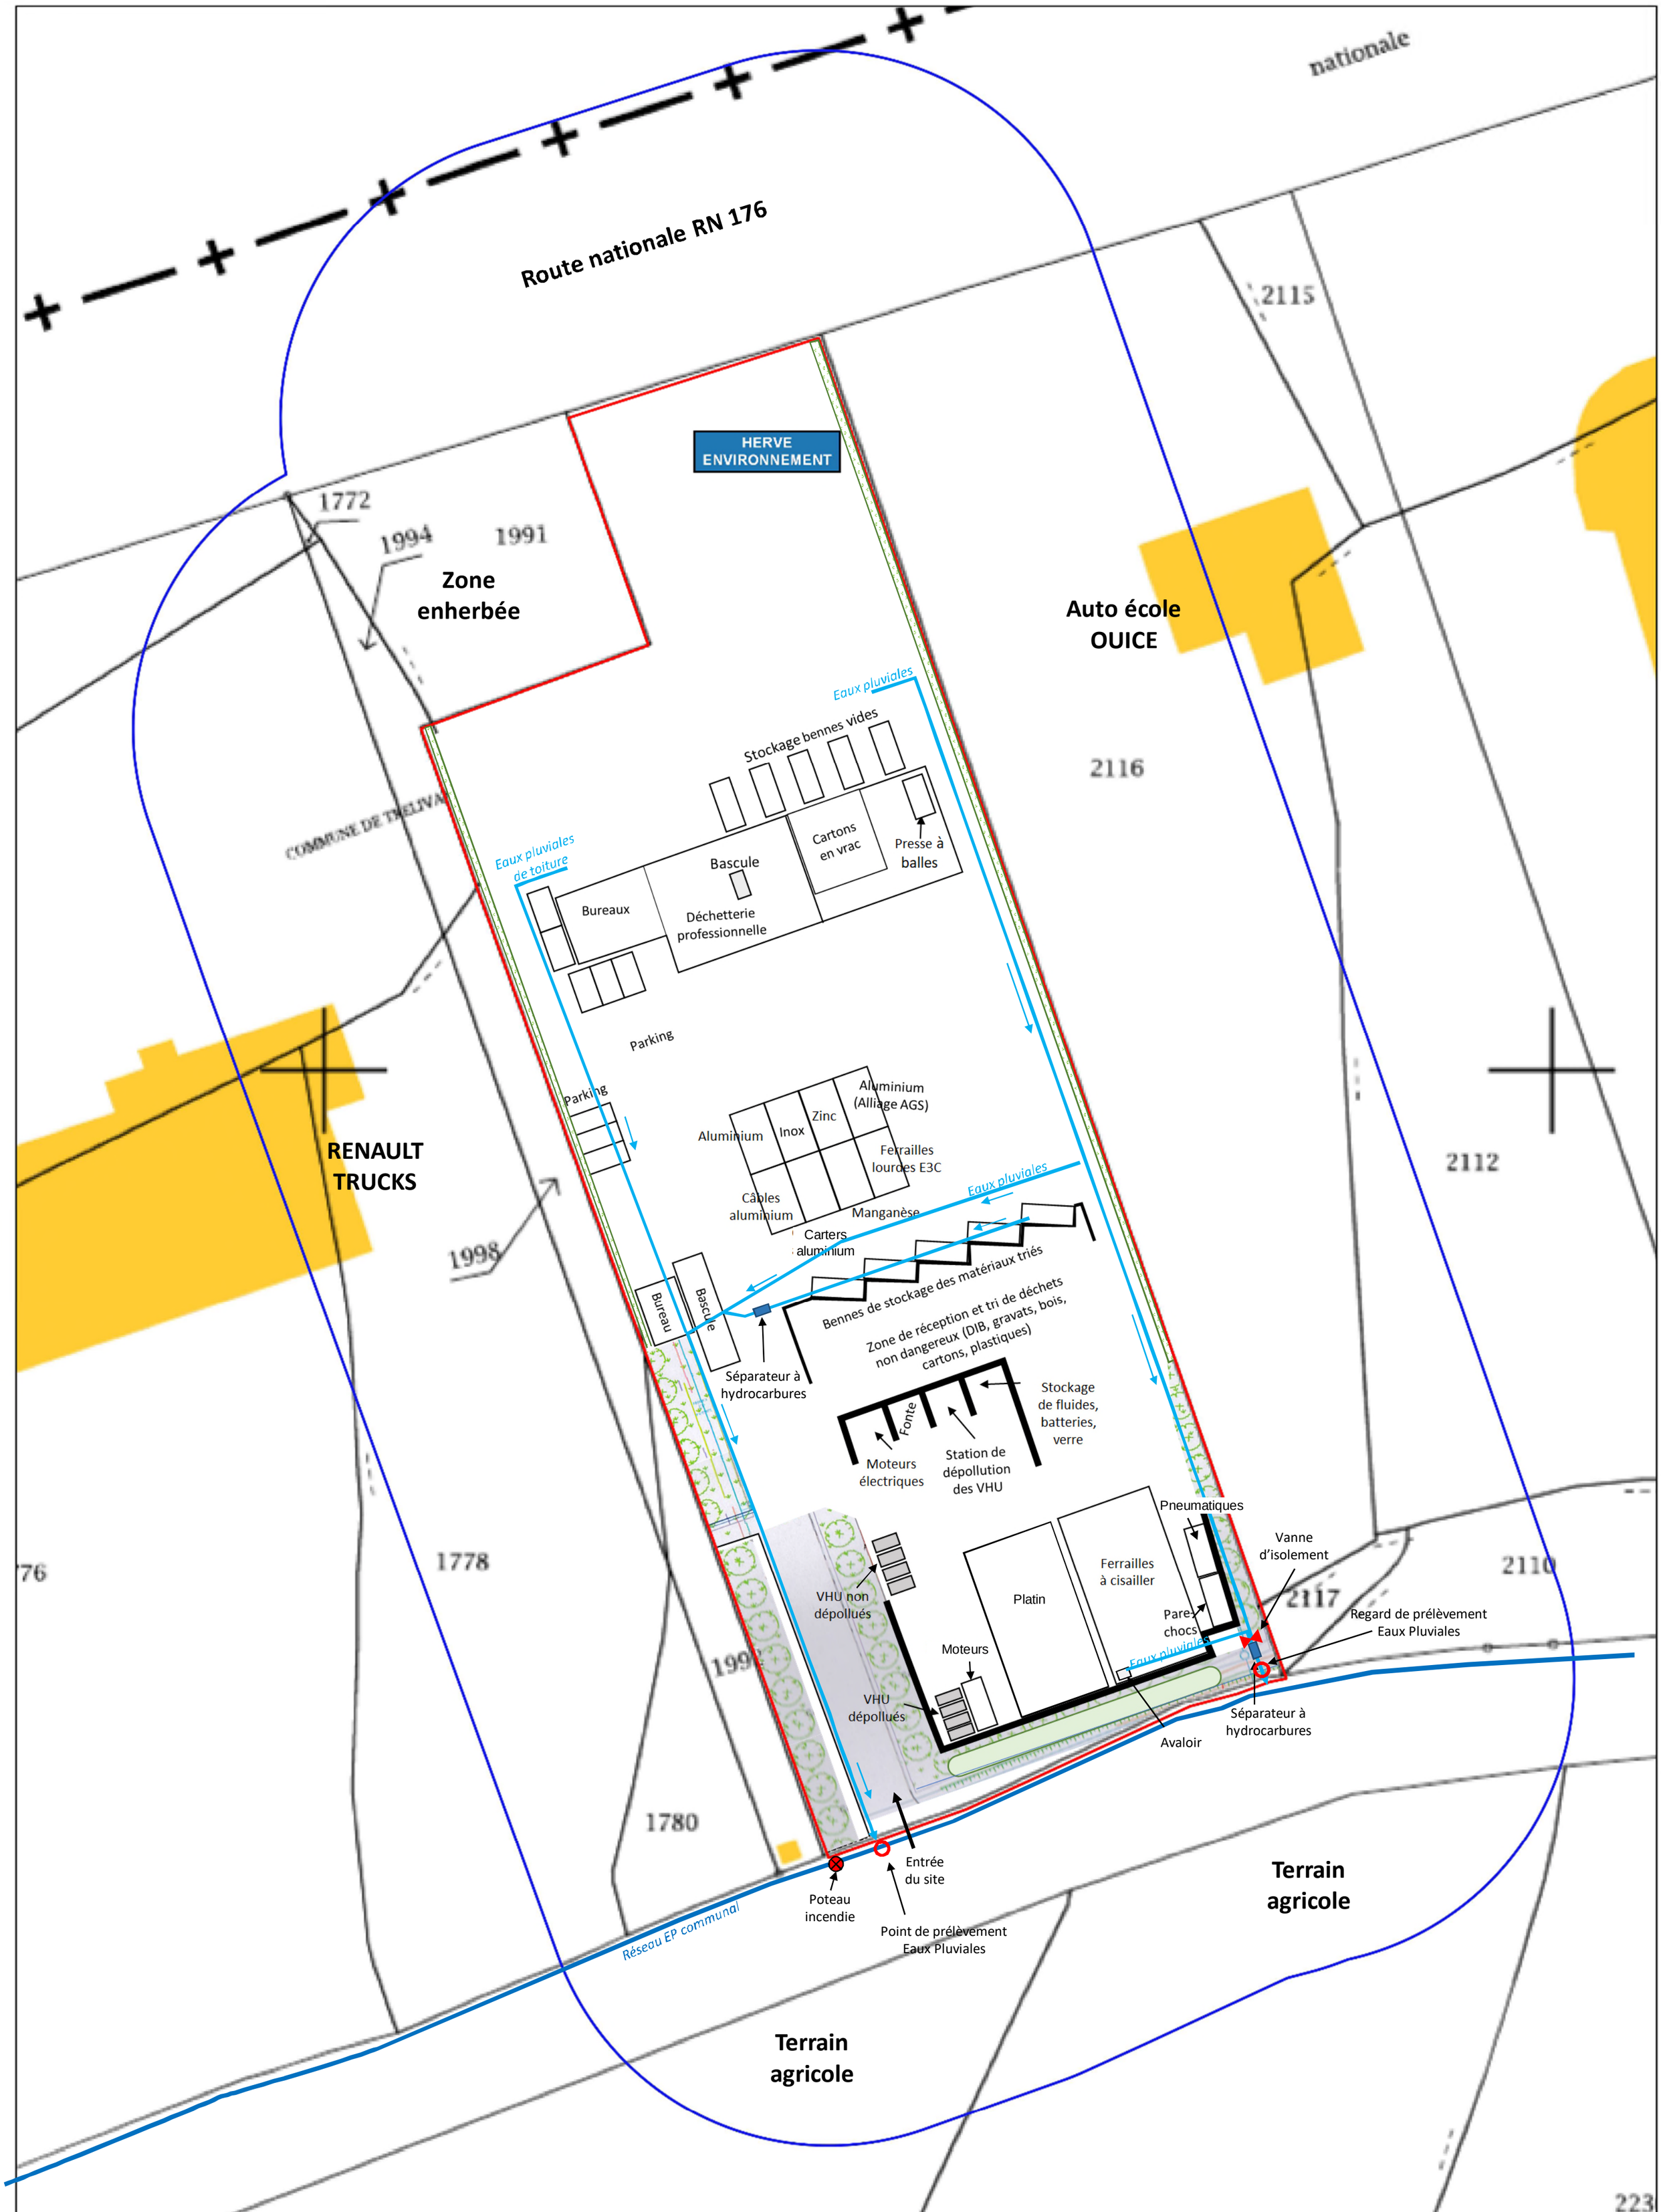

ÉTUDES · CONSEIL ENVIRONNEMENT

HERVE ENVIRONNEMENT
TRELIVAN

Plan des installations à l'échelle 1/500

0 10 20 30 m

Légende

- Rayon de 35 m autour du site
- Limites de propriété

N