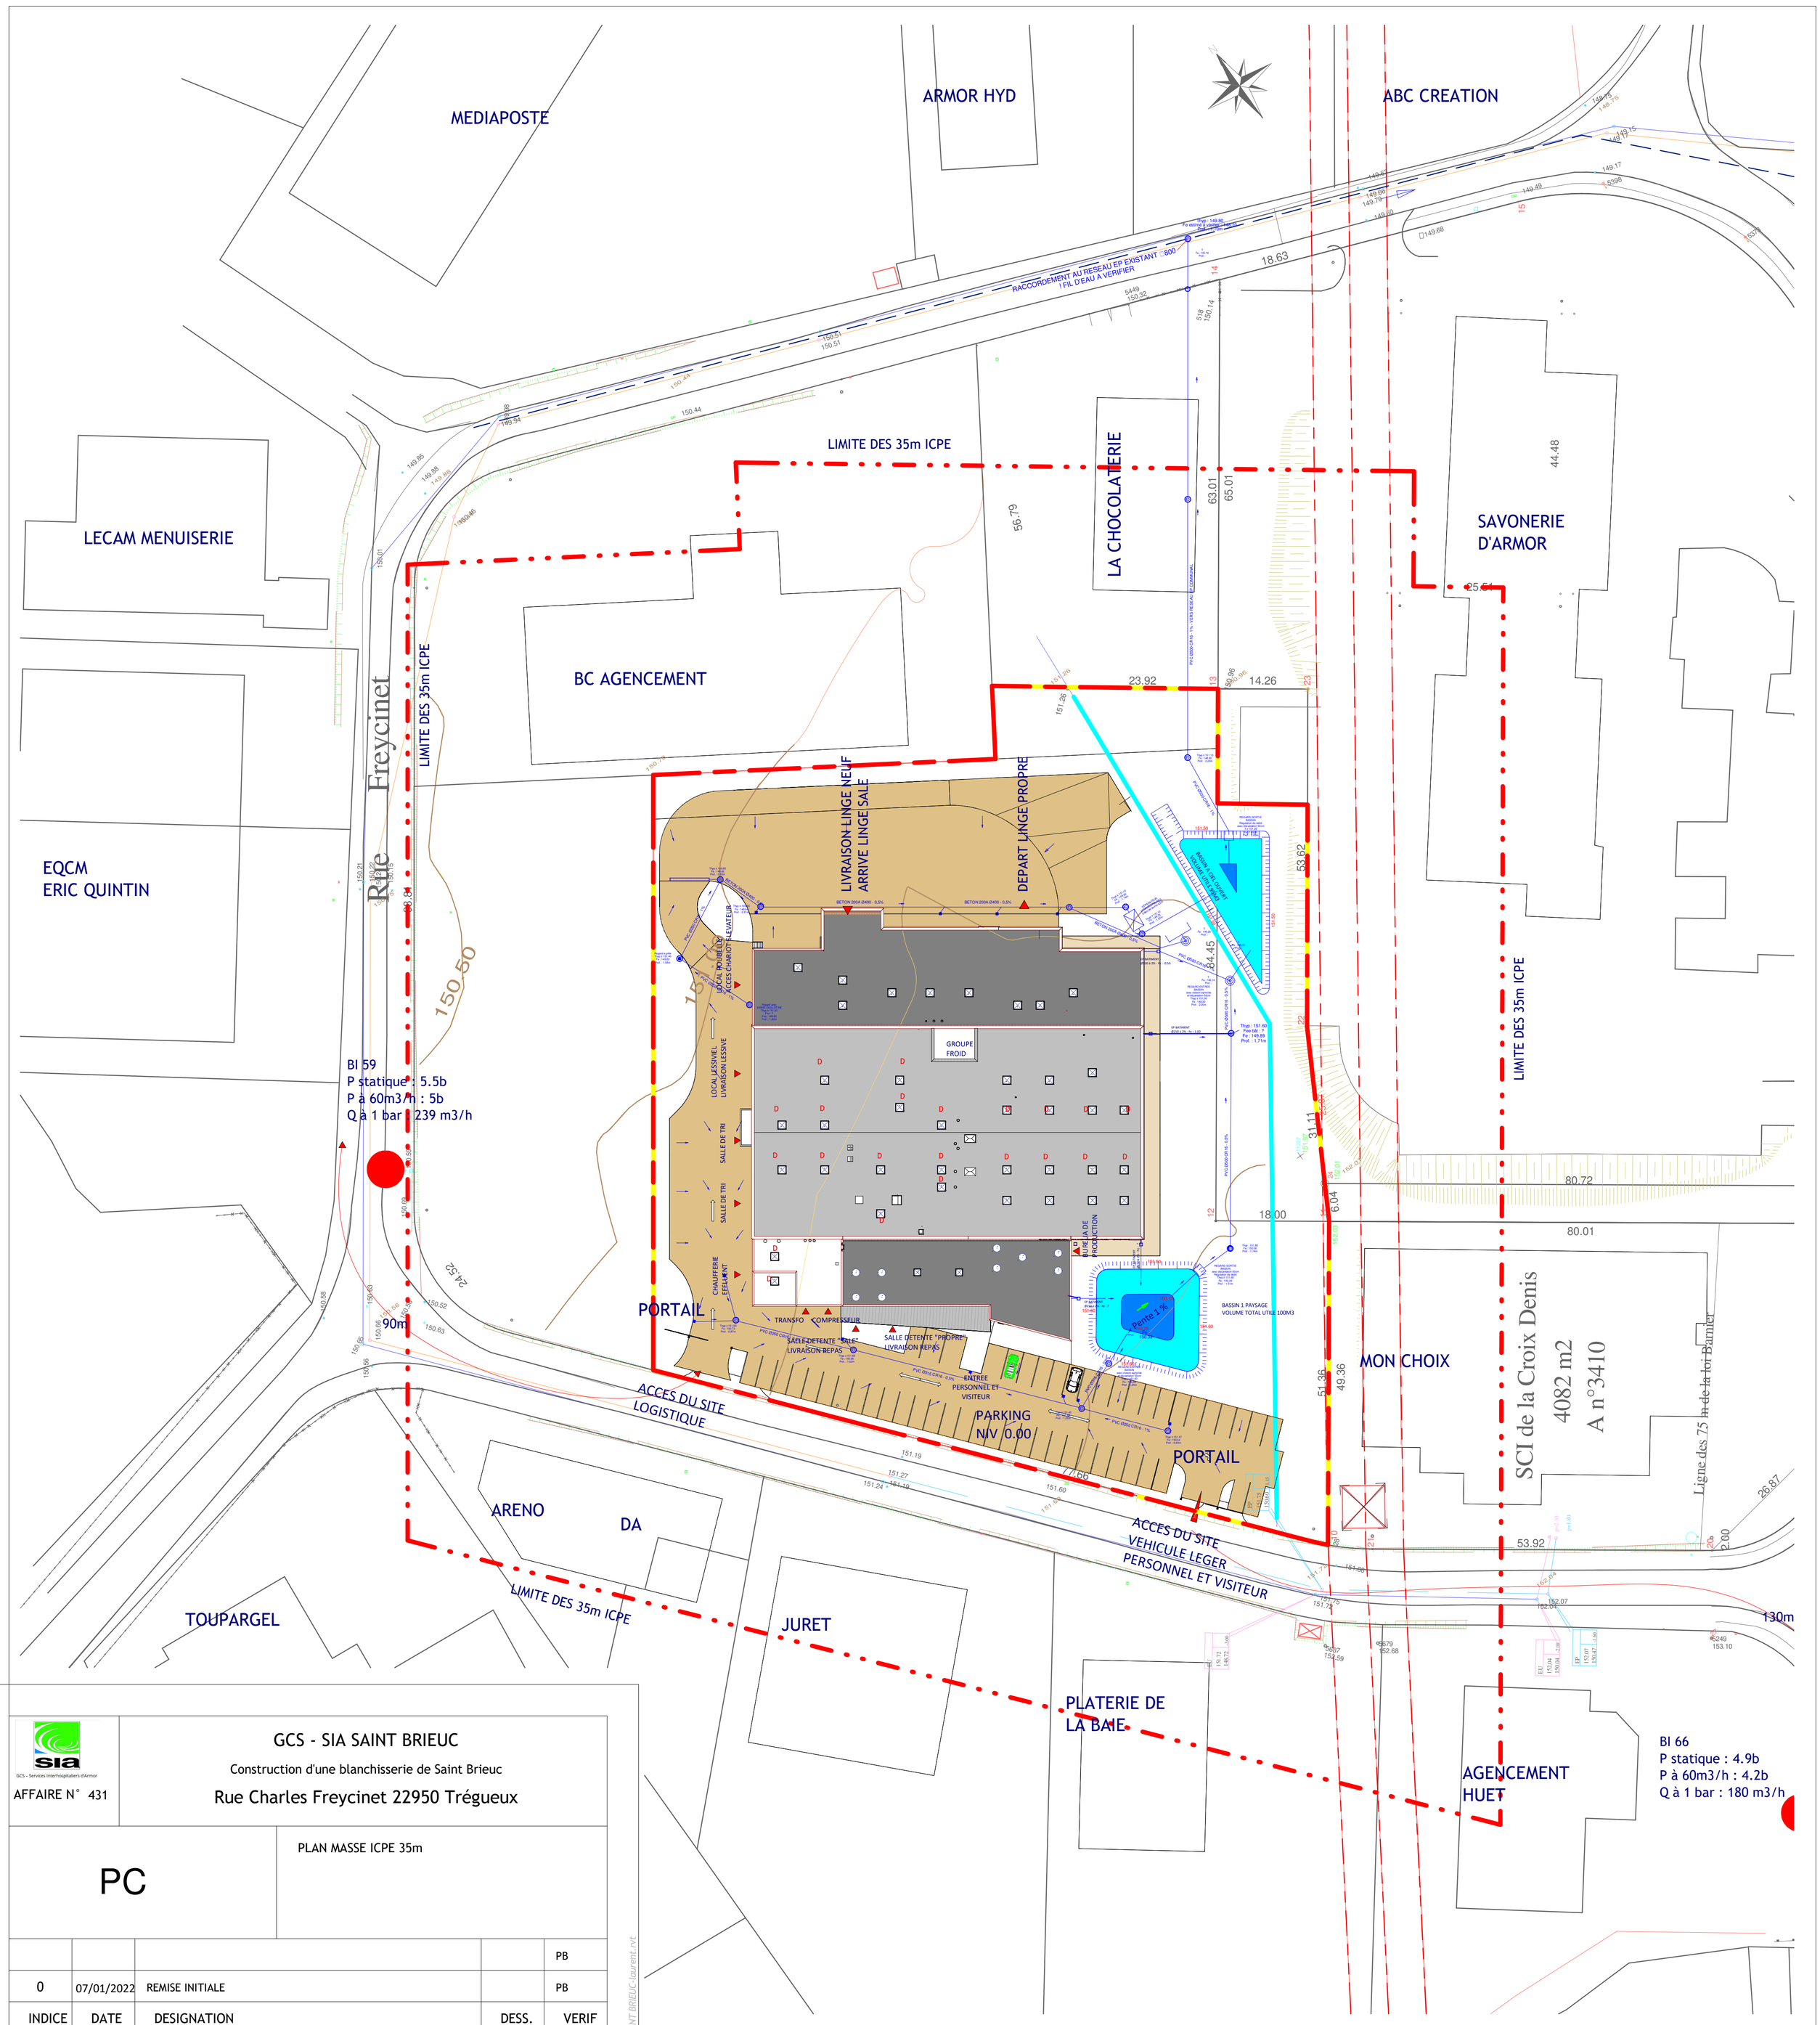

GCS - Services Interhospitaliers d'Armor

AFFAIRE N° 431

GCS - SIA SAINT BRIEUC

Construction d'une blanchisserie de Saint Brieuc

Rue Charles Freycinet 22950 Trégueux

PC

PLAN MASSE ICPE 35m

INDICE	DATE	DESIGNATION	DESS.	VERIF
				PB
0	07/01/2022	REMISE INITIALE		PB

Maitrise d'ouvrage	GCS - SIA GCS – Services Interhospitaliers d'Armor 10 Rue Marcel Proust 22027 Saint-Brieuc Tel : 02-96-01-75-44 gilles.dallemagne@ch-stbrieuc.fr	
Assistant MO	ACOBA 68 rue Georges Berthomé 44 400 REZE pierre.mincheneau@acoba.eu	
Maître d'oeuvre	BY ARCHITECTES 1 rue de la Côte des Bruyères 22300 Saint-Michel en Grève Tél : 02 96 37 01 00 Mail : byarchi@orange.fr	
Bureau d'étude béton	DPR 14 lieu dit le petit belle issue 2217 PLERNEUF 06.70.28.67.22 atelier.dpr@orange.fr	
Bureau d'étude charpente métallique	BE.STEEL 4, Rue des embruns 22410 Saint Quay Portrieux 06.45.55.29.78 renaudlebuhan@orange.fr	
Bureau d'étude fluide	BETEM ATLANTIQUE 107 Avenue Henri Freville 35200 Rennes 06.17.52.94.10 m.blanville@betem.fr	
Bureau d'étude process	SCOFOB 10, Avenue des Marguerites 91360 Villemoisson sur Orge 01 69 25 09 44 info@scofob.fr	
Bureau d'étude acoustique	VENATHEC 39 rue de la Villeneuve 56100 LORIENT 02 97 05 40 67 admin-ao@venathec.com	
O.P.C	OPRYME 1, Rue des frères montgolfier 22400 NOYAL 02 96 31 26 55 ronxin.y@opryme.fr	
Bureau de controle	QUALICONSULT Rue de la Terre Victoria Bâtiment H, CS 76827 - Parc d'Affaires Edonia 35768 SAINT GREGOIRE CEDEX 07 86 52 38 62 philippe.roptin@qualiconsult.fr	
S.P.S	VERITAS 16, quai Armez - Carré Rosengart 22000 SAINT BRIEUC 06-72-35-97-00 jerome.riveron@bureauveritas.com	

LOT	PHASE	EMETTEUR	ECHELLE	NUMERO	DATE	VERIF.	INDICE
ARCHI	PRO	BY	1 : 500	ICPE1	24/01/2022 14:00:51	PB	0

Plan masse ICPE

1 : 500

Sauvegardé dans : C:\Users\POSTE2\Documents\laurent\2-BLANCHISSERIE-HOPITAL\431-BLANCHISSERIE SAINT BRIEUC\431-PRO2-BLANCHISSERIE SAINT BRIEUC-laurent.rvt