



Plan masse
1 : 500

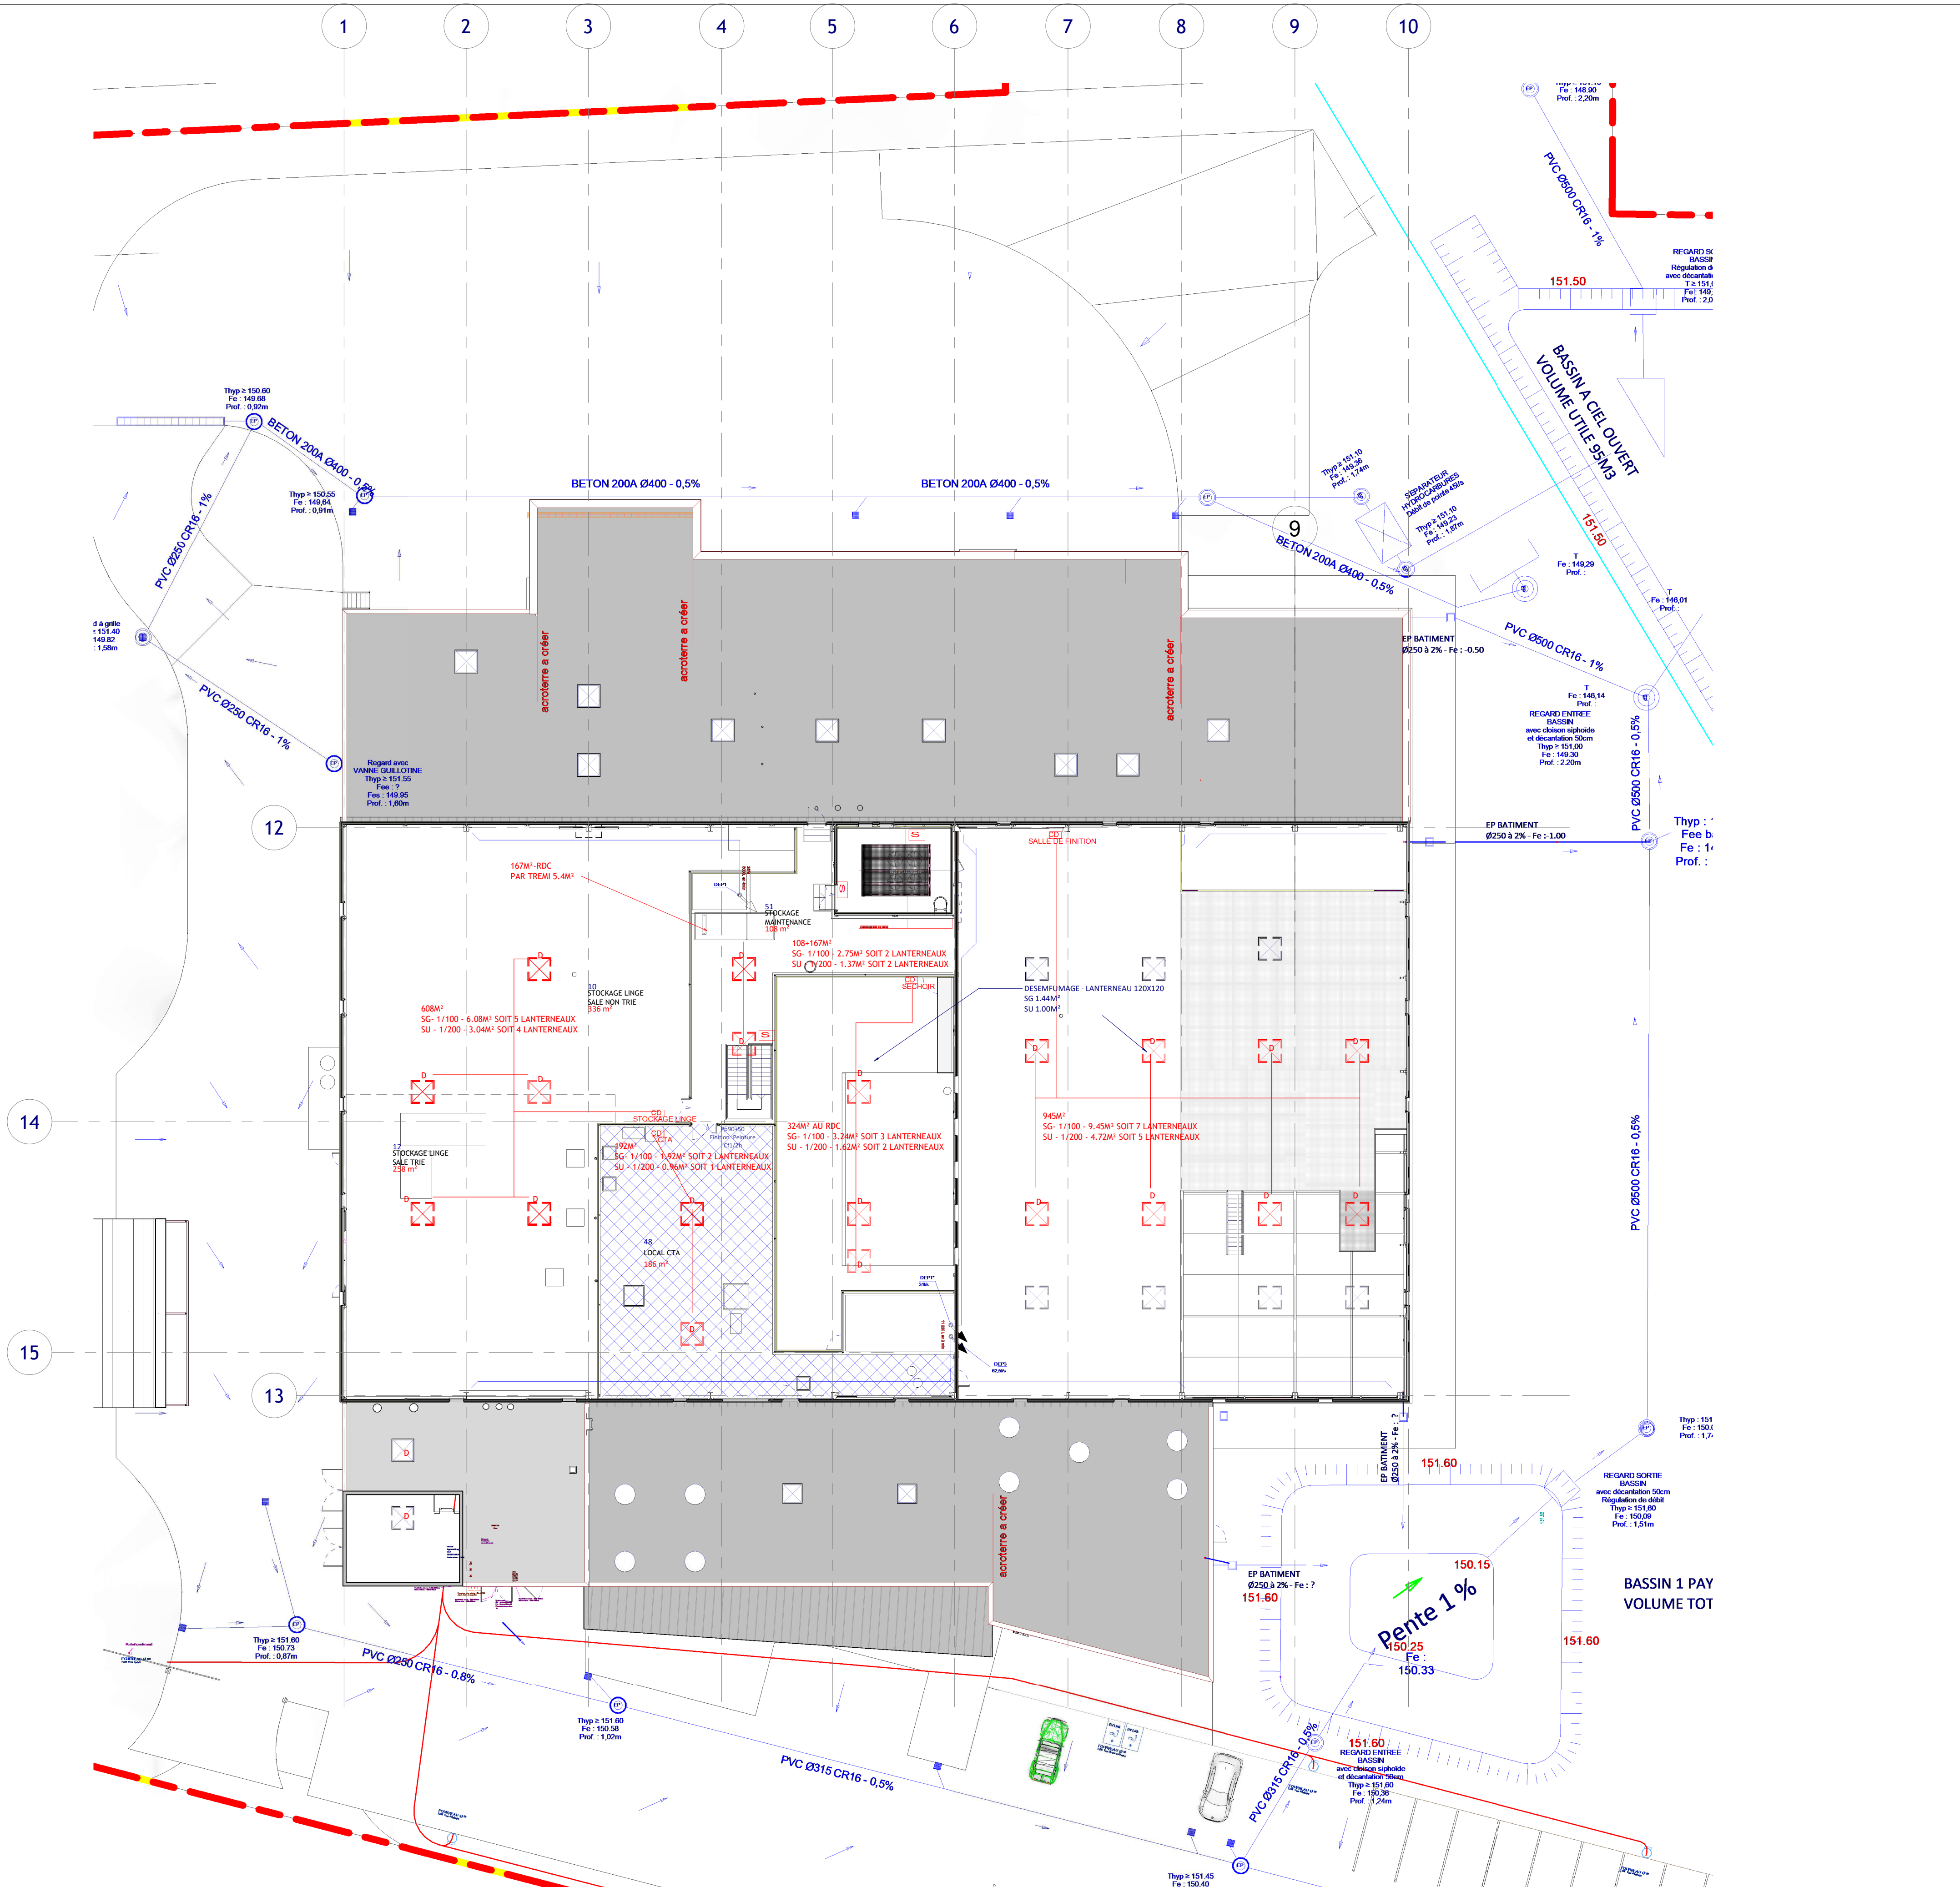

R+1 PROTECTION RISQUE INCENDIE
1 : 200

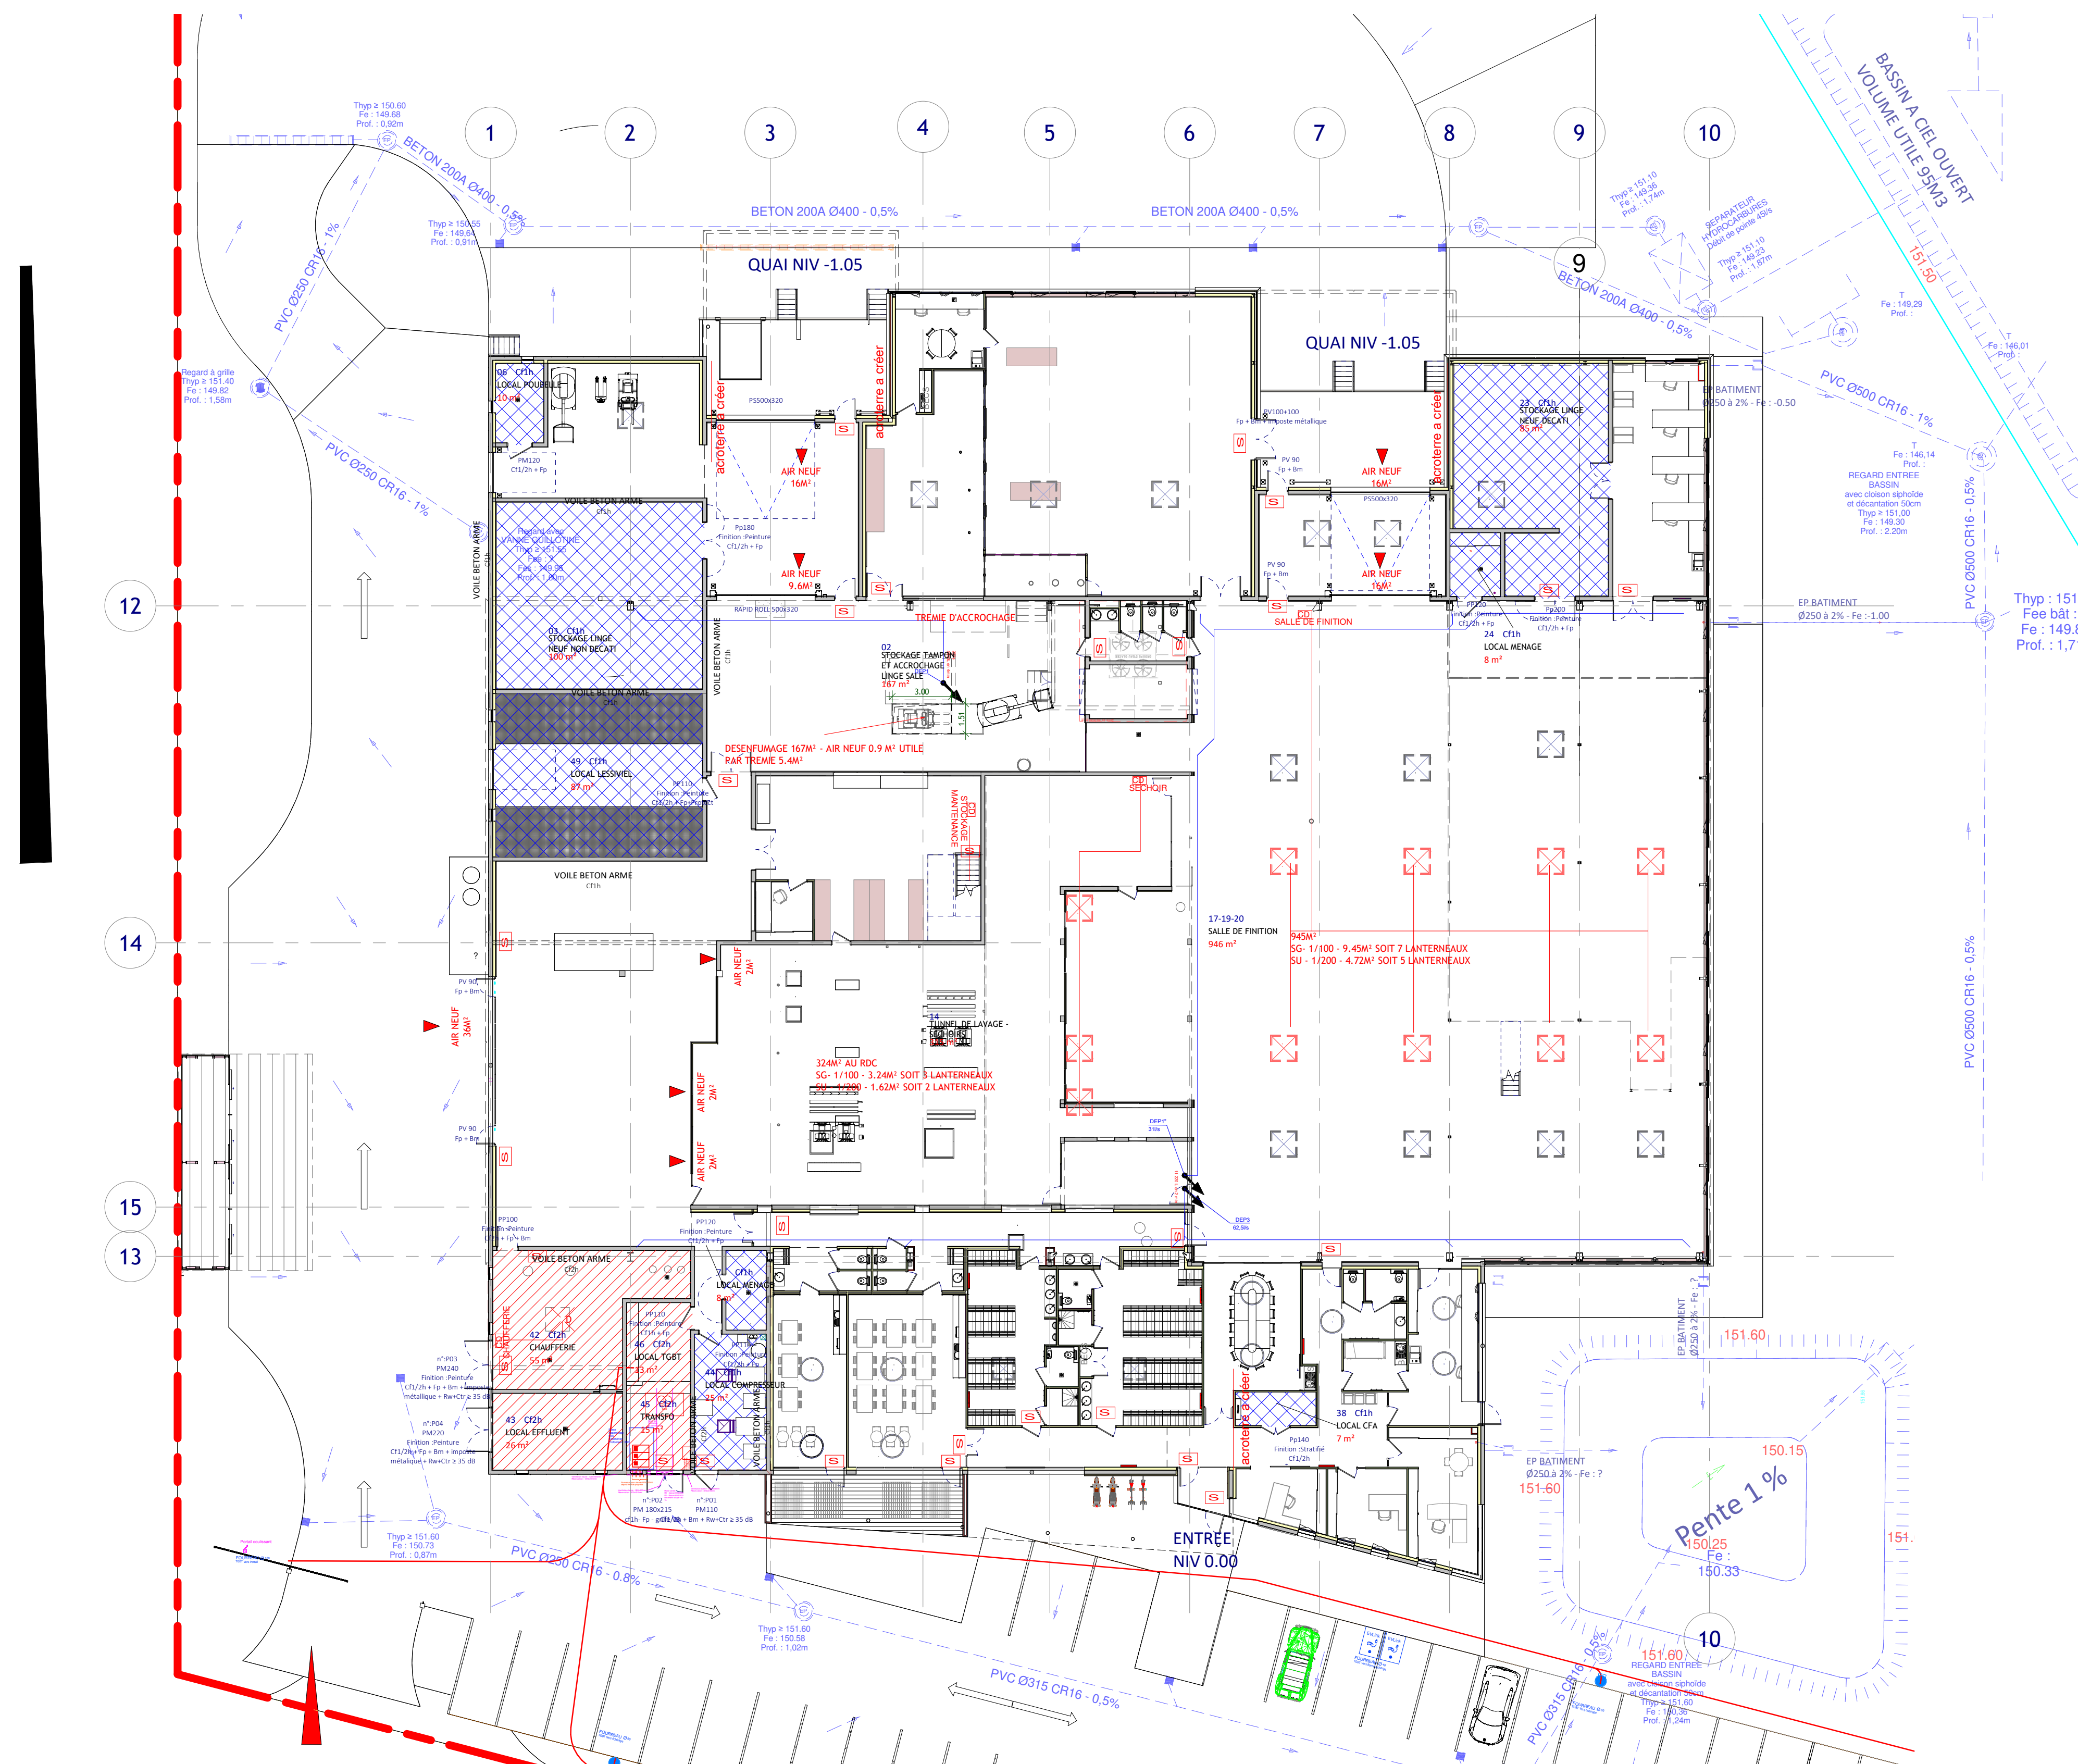

RDC PROTECTION RISQUE INCENDIE
1 : 200

GCS - SIA SAINT BRIEUC		Construction d'une blanchisserie de Saint Brieuc					
Rue Charles Freycinet 22950 Tréguieux		PLANS DE PROTECTION CONTRE LE RISQUE INCENDIE					
PC		PC					
0	07/01/2022	REMISE INITIALE	PB				
INDICE	DATE	DESIGNATION	DESS. VERIF.				
		Maitre d'ouvrage	GCS - SIA				
		Assistant MO	ACOMA				
		Maitre d'oeuvre	BY ARCHITECTES				
		Bureau d'étude béton	DRP				
		Bureau d'étude charpente métallique	BE STEEL				
		Bureau d'étude fluide	REM ATLANTIQUE				
		Bureau d'étude process	SCOFOP				
		Bureau d'étude acoustique	VENATHEC				
		O.P.C	OPRYME				
		Bureau de contrôle	QUALICONSULT				
		S.P.S	S.P.S				
LOT	PHASE	EMETTEUR	ECHELLE	NUMERO	DATE	VERIF.	INDICE
ARCHI	PRO	BY	Comme Indiqué	P100	24/01/2022	pb	0