


| | | | | | |
|------------------------|------------|---|------------------|--------------------------------------|------------|
| GCS - SIA SAINT BRIEUC | | Construction d'une blanchisserie de Saint Briec | | Rue Charles Freycinet 22950 Trégueux | |
| AFFAIRE N° 431 | | PLAN RESEAUX | | | |
| PRO | | | | | |
| INDICE | DATE | DESIGNATION | DESS. | VERIF. | PB |
| 0 | 07/01/2022 | REMISE INITIALE | | | PB |
| 1 | | Maître d'ouvrage | GCS - SIA | | |
| 2 | | Assistant MO | ACOMA | | |
| 3 | | Maître d'oeuvre | BY ARCHITECTES | | |
| 4 | | Bureau d'étude béton | DPR | | |
| 5 | | Bureau d'étude charpente métallique | BE STEEL | | |
| 6 | | Bureau d'étude fluide | BIFEM ATLANTIQUE | | |
| 7 | | Bureau d'étude process | SCOFOR | | |
| 8 | | Bureau d'étude acoustique | VENATHEC | | |
| 9 | | O.P.C. | OPRYME | | |
| 10 | | Bureau de contrôle | QUALICONSULT | | |
| 11 | 24/01/2022 | | | | |
| 12 | 12-28-13 | | | | |
| LOT | PHASE | EMETTEUR | ECHELLE | NUMERO | DATE |
| ARCHI | PRO | BY | Comme indiqué | P11 | 24/01/2022 |
| | | | | | 12-28-13 |
| | | | | | PB |
| | | | | | 0 |

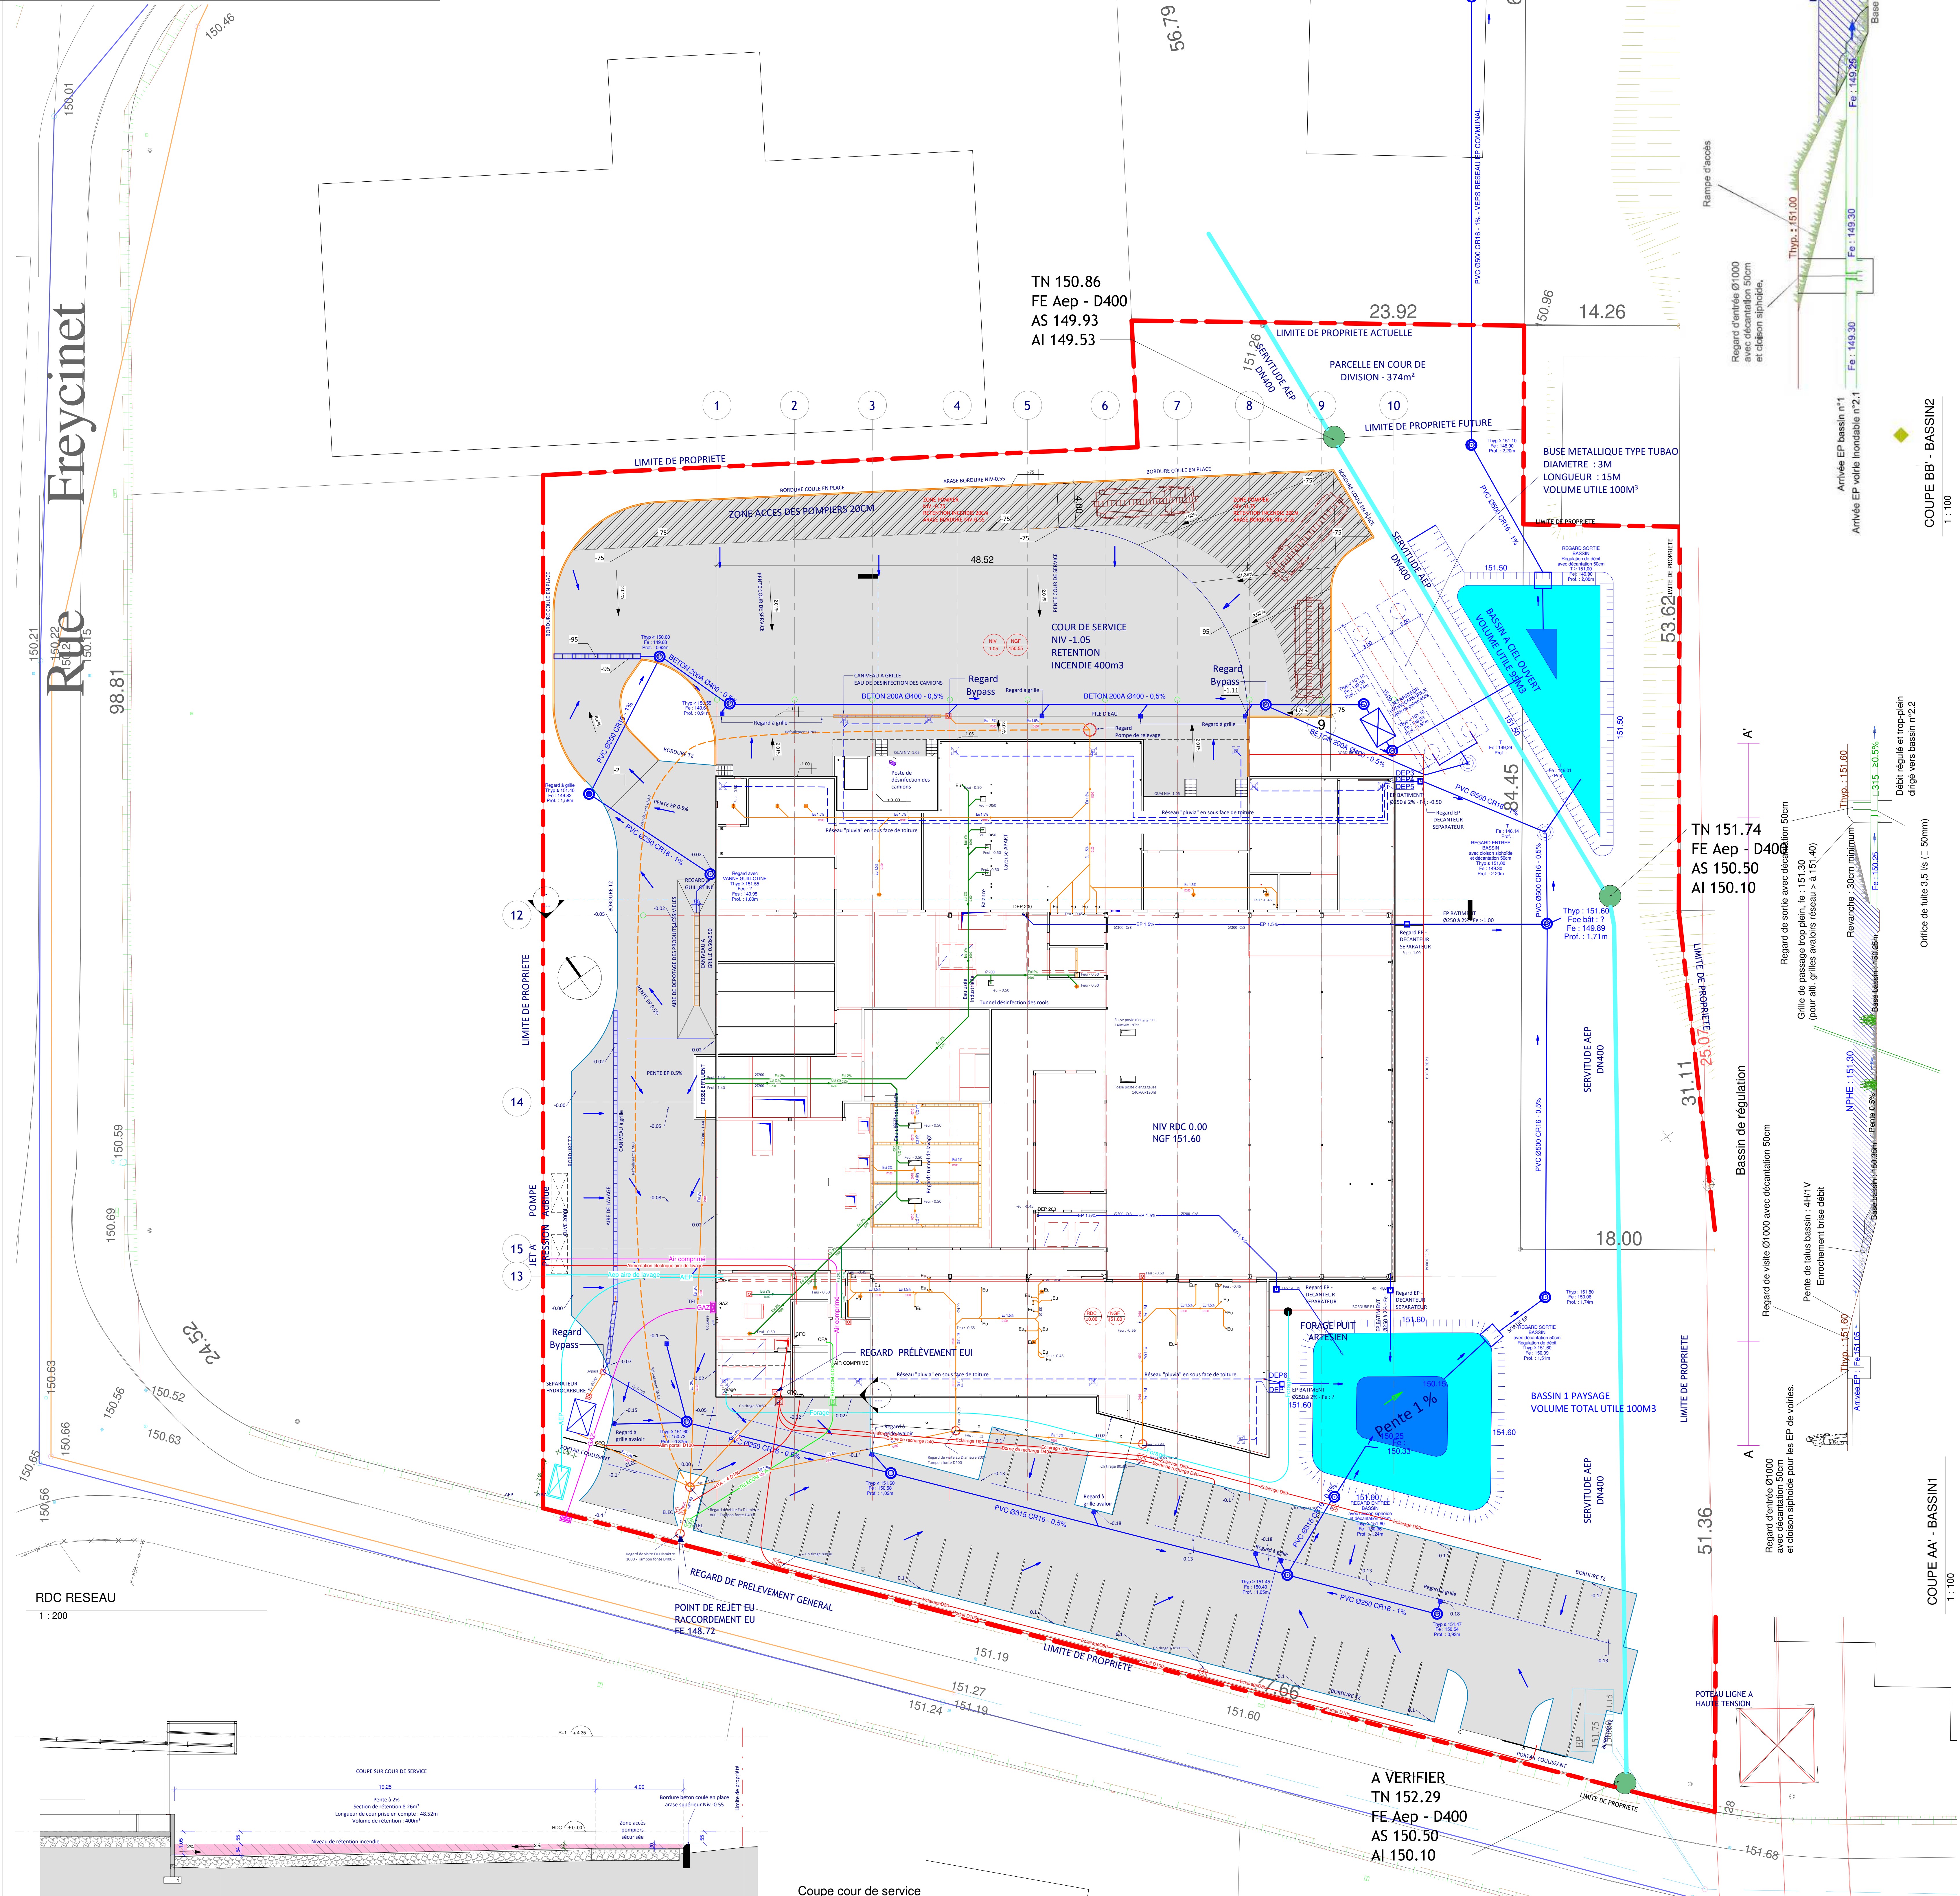

RDC RESEAU
1 : 200

Coupe cour de service
1 : 100

A VERIFIER
TN 152.29
FE Aep - D400
AS 150.50
AI 150.10

Coupe BB - BASSIN2
1 : 100

Coupe AA - BASSIN1
1 : 100


































































































