




Limites de propriété		Tiers
		Bâtiments existants



SARL TRIVALEC  
 RELEVÉ CADASTRAL  
 ECHELLE 1/2500  
 20/12/2021

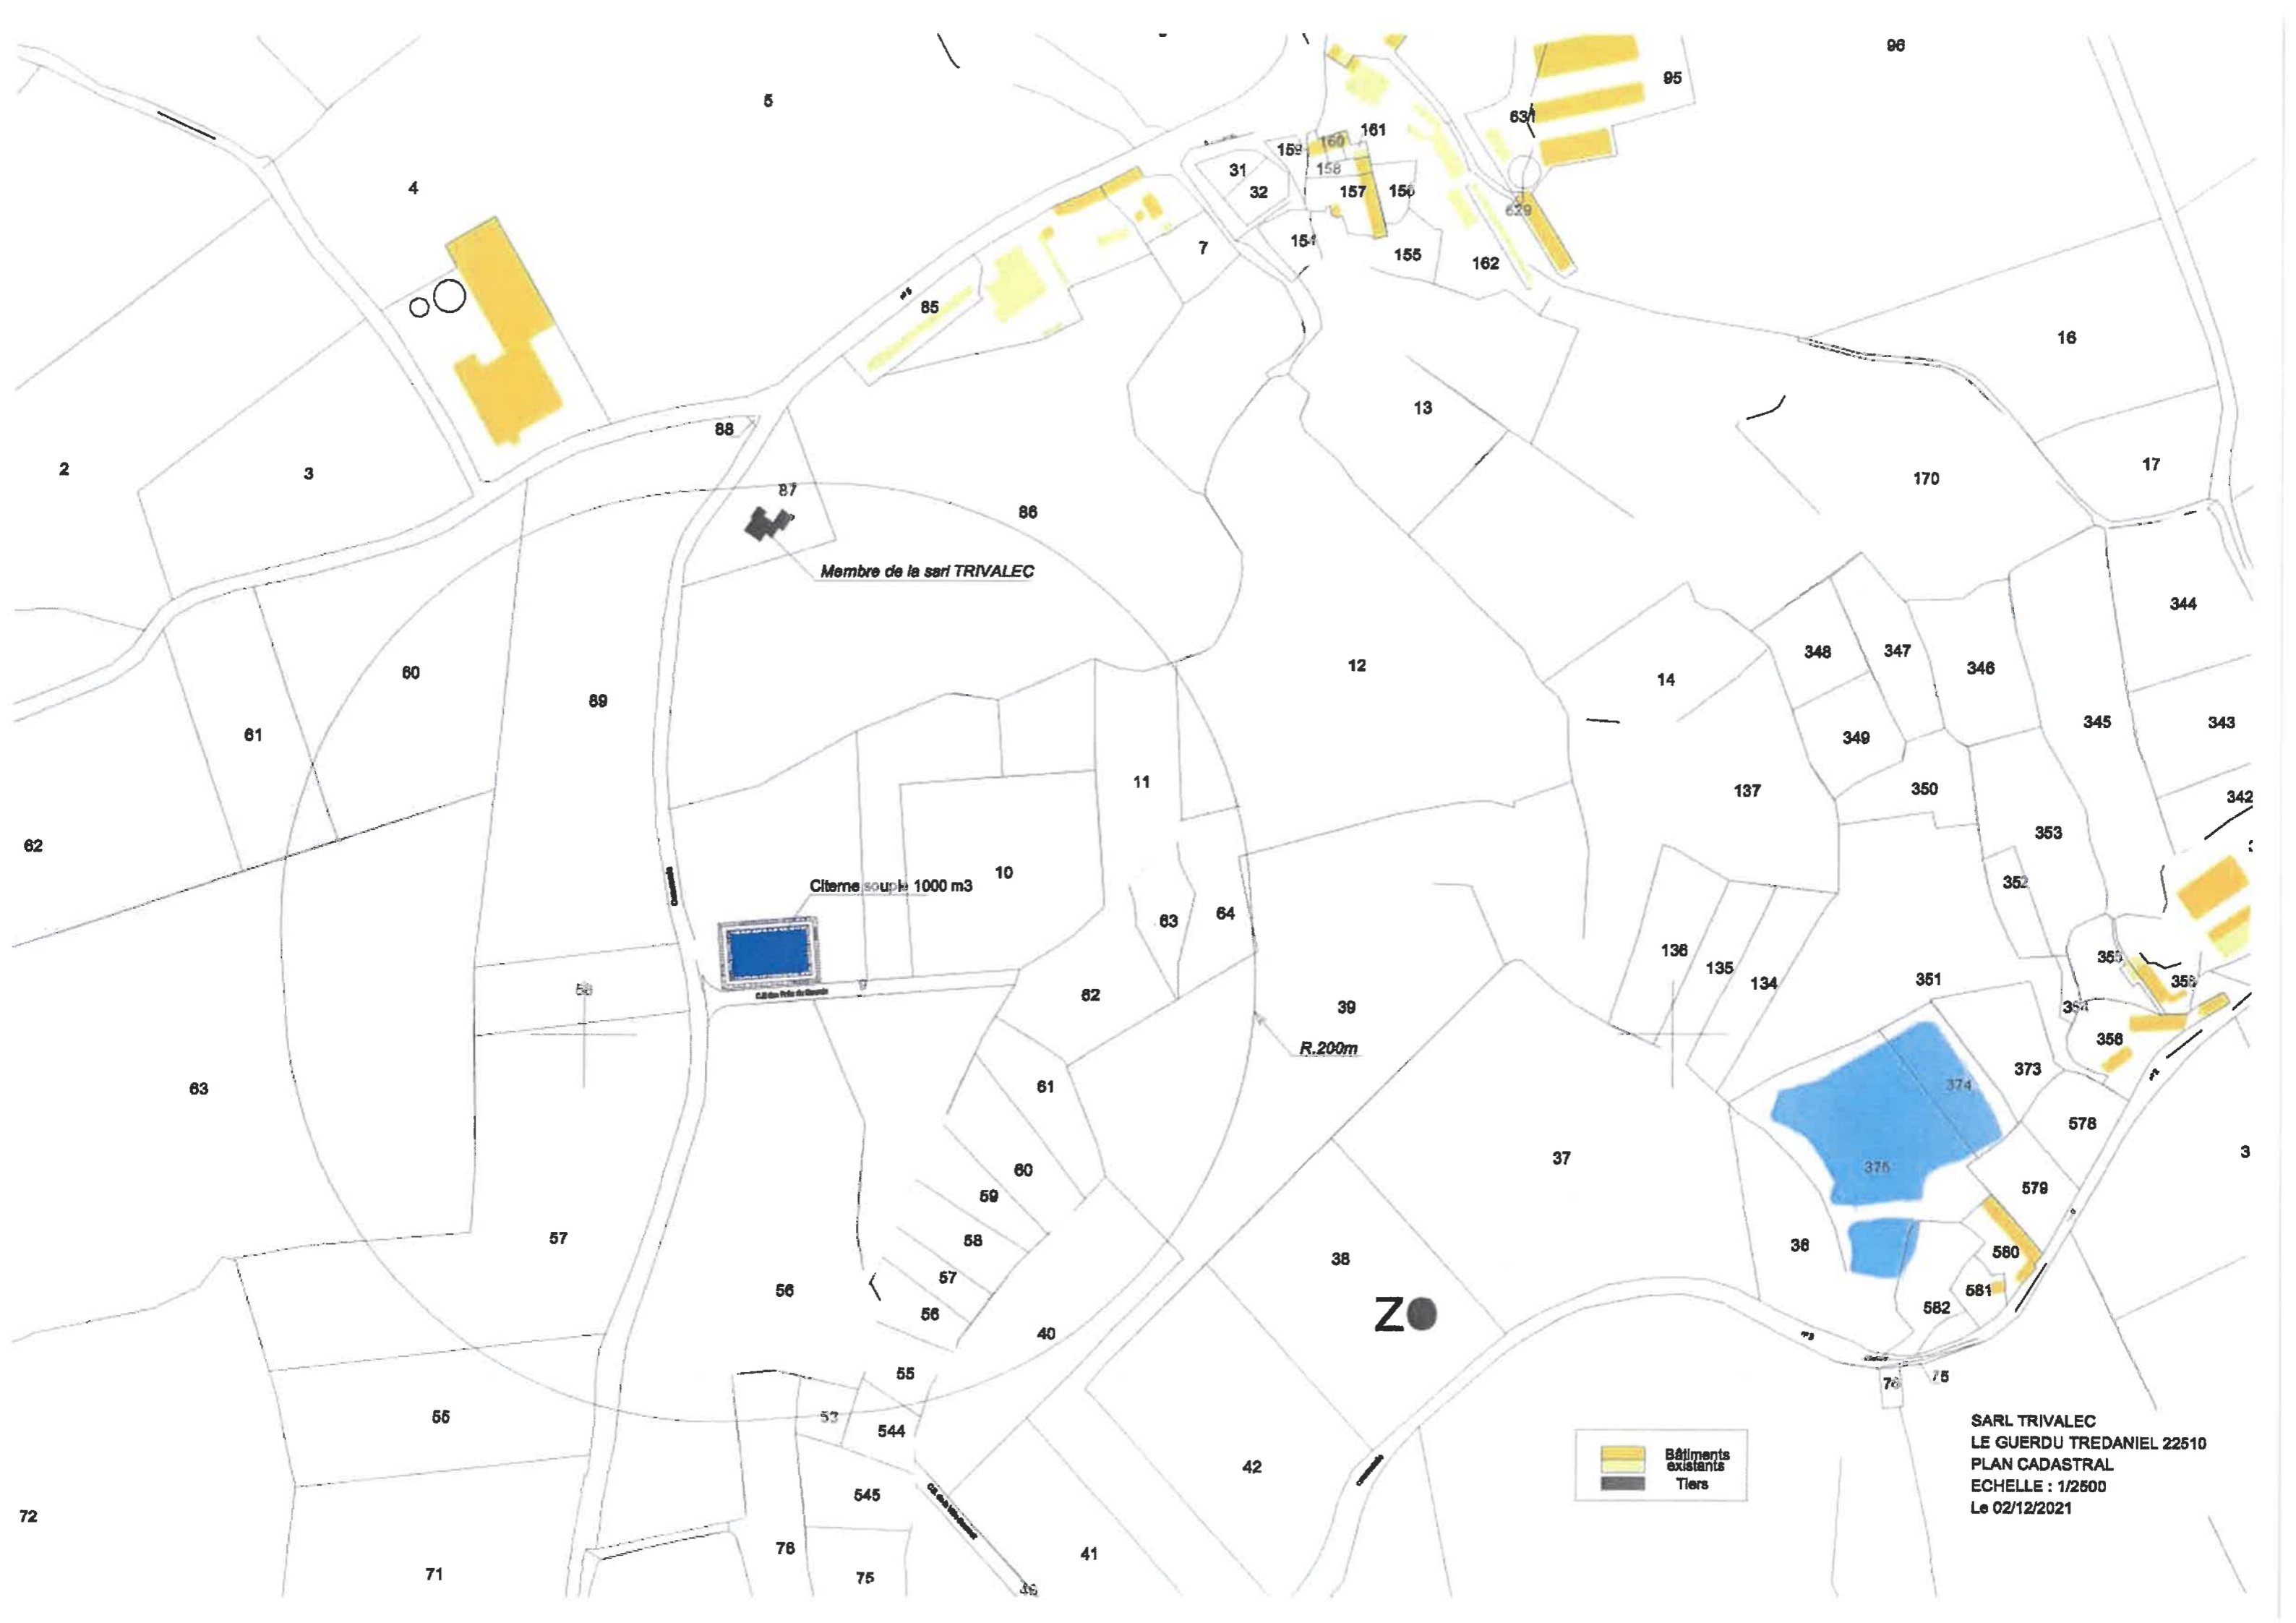

Membre de la sarl TRIVALEC

Citerne souple 1000 m3

R.200m

ZO

Bâtiments existants  
Tiers

SARL TRIVALEC  
LE GUERDU TREDANIEL 22510  
PLAN CADASTRAL  
ECHELLE : 1/2500  
Le 02/12/2021



ZT



Citerne sou:le 1000 m3



Membre de la SARL TRIVALEC

 Bâtiments existants  
 Tiers

SARL TRIVALEC  
LE LIEU RUELLAN PLEMY 22510  
PLAN CADASTRAL  
ECHELLE : 1/2500  
Le 02/12/2021  
35

