

© Valeco 2019
Projet : Parc Éolien d'Hilvern
© Source : IGN, VALECO INGENIERIE

LÉGENDE

Projet :

- Éoliennes du projet
- Limite des 600 mètres (rayon d'affichage de 6km)
- Plateforme et fondation
- Plateforme PDL
- Poste de livraison (PDL)
- Accès à créer
- Accès existant à recalibrer
- Rayon de braquage provisoire
- Réseau inter-éolien

Réseau de transport :

- Route départementale
- Route communale

Affectation des sols :

- Bâti dur
- Bâti léger
- Cours d'eau

Limite administrative :

- Limite communale

DOSSIER DE DEMANDE D'AUTORISATION

ENVIRONNEMENTALE UNIQUE


DU PARC ÉOLIEN D'HILVERN

PLAN RÉGLEMENTAIRE

AU 1/2 500e

COMMUNES DE GUERLEDAN ET SAINT-CARADEC (22)

DEMANDEUR : PARC ÉOLIEN D'HILVERN

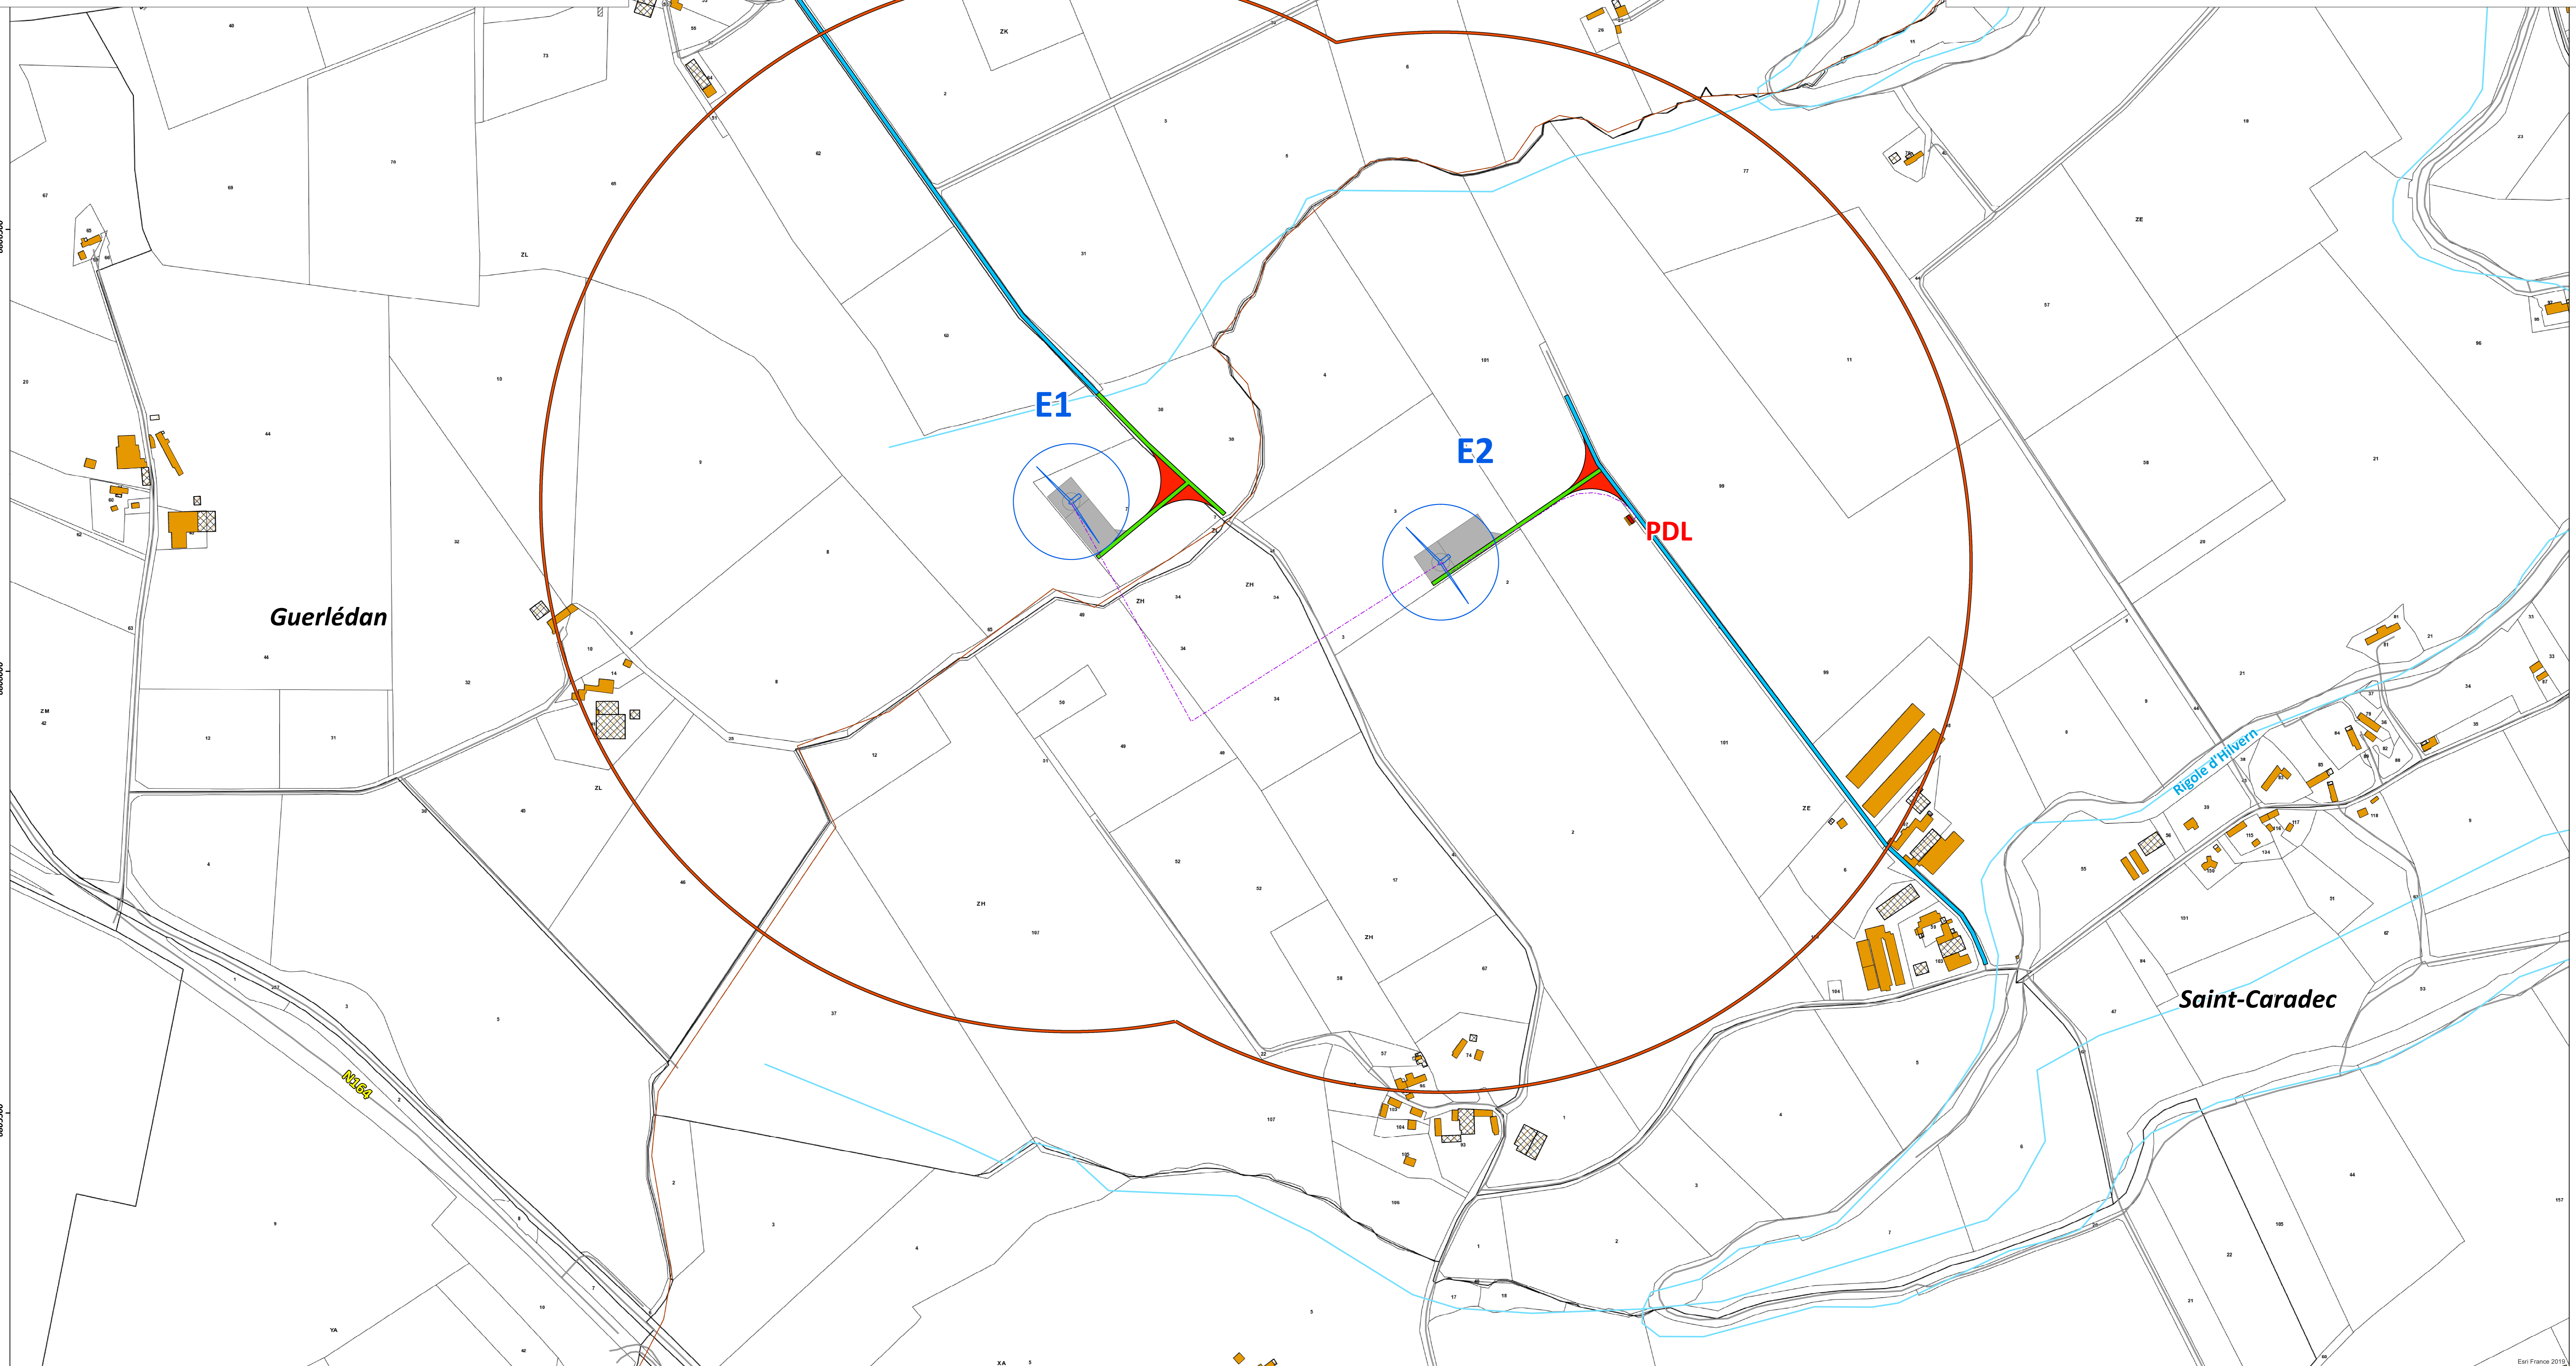

Guerlédan

Saint-Caradec

N3164

Rigole d'Hilvern

E1

E2

PDL